

### LEGENDE:

- Leitungsbestand
- ×-×-× Leitungsbestand, entfällt auf der ausge-x-ten Länge
- - - - - Leitungsneuerlegung
- ==== Leitungsbestand, wird auf Länge der roten Parallellinie im Bauzustand gesichert
- weiterer Verlauf der Leitung nicht dargestellt
- Leitungsende
- Querschnittsänderung, Schacht o. ä. im Leitungsstrang

5.5xxx Laufende Nummer im Bauwerksverzeichnis

**"im Bauzustand sichern"** bedeutet:  
 Leitungen werden während der Baumaßnahme gesichert.  
 (z. B. am Baugrubenverbau, über Hilfsbrücken, Baubehelfe oder dergl.) Es handelt sich um bauzeitliche Lagen für die betroffenen Leitungen. Nach Ende der Baumaßnahmen liegen die Leitungen wieder in der ursprünglichen Lage.

**Höhenangaben im NEUEN SYSTEM:**  
 Höhendifferenz zw. altem (württ.) System und Neuem System


Kartengrundlage: Bestandsdaten der DB AG  
 Digitale Stadtkarte des Stadtmessungsamtes Stuttgart

Für das Projekt Stuttgart 21 überarbeitet durch SEIB Ingenieur-Consult GmbH

## Umgestaltung des Bahnknotens Stuttgart

Ausbau- und Neubaustrecke Stuttgart – Augsburg  
 Bereich Stuttgart – Wendlingen mit Flughafenanbindung

Planfeststellungsabschnitt 1.5 Zuführung Feuerbach/Bad Cannstatt – Generalplanung  
 Bau-km -4,0-90.340 bis Bau-km -0,4-42.000 / Stat. -4,8-64.359 bis Bau-km -0,4-42.000

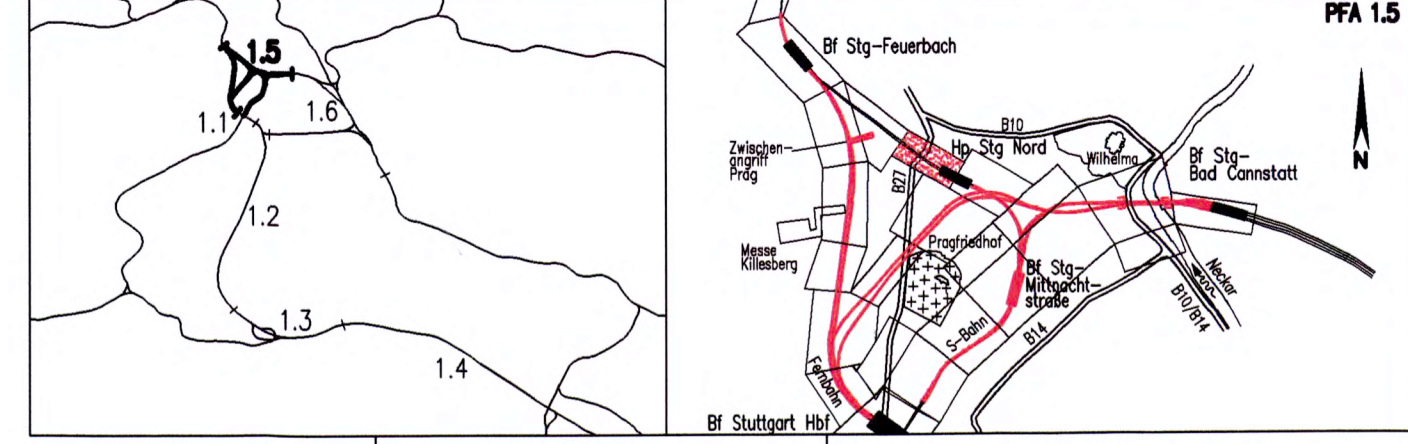

Geographische Codierung 1.5 00 1 v	Blattschnittcodierung 4 8 0 0 A B - 2 0	Organisatorische Codierung P I a b i D K 8 L 0 0
Auftraggeber DBProjekte Süd GmbH Wilhelmstraße 20 70191 Stuttgart Tel. 07 11 / 2 27 85 - 0 Fax. 07 11 / 2 27 85 - 999	Projektsteuerung Drees & Sommer Infra Consult & Management GmbH Theodor-Hauss-Strasse 2 70173 Stuttgart Tel. 07 11 / 22 29 33 - 10 Fax. 07 11 / 22 29 33 - 90	Planner – bearbeitet im Auftrag der DBProjekte Süd GmbH Planungsgemeinschaft SI/IV für Stuttgart 21 PFA 1.5 SPEIKERMANN GmbH Theodor-Hauss-Strasse 6 70174 Stuttgart Tel. 0711/ 22 42-0 Fax. 0711/ 22 42-249

<b>Leitungsbestand- und Verlegeplan</b> TELEKOM Str. 4813 Stg-Feuerbach – Ulm Hbf/Baulogistik Zwischenangriff Prag		Datum	Name																				
		Gezeichnet	12/02 Glöckner (IBV)																				
"Urheberschutz" – Alle Rechte bei der DBProjekte Süd GmbH		Bearbeiter	12/02 Kallenbach (IBV)																				
		Maßstab	1:1000																				
Änderungsvermerke		Freigabe DBProjekte Süd GmbH gez. R. Baur																					
<table border="1"> <thead> <tr> <th>Index</th> <th>Änderungen</th> <th>Datum</th> <th>Name</th> </tr> </thead> <tbody> <tr><td> </td><td> </td><td> </td><td> </td></tr> <tr><td> </td><td> </td><td> </td><td> </td></tr> <tr><td> </td><td> </td><td> </td><td> </td></tr> <tr><td> </td><td> </td><td> </td><td> </td></tr> </tbody> </table>		Index	Änderungen	Datum	Name																	Datum: 18.12.02	
Index	Änderungen	Datum	Name																				
Genehmigungsvermerk – Eisenbahn-Bundesamt		Ersatz für Plan-Nr. Phase Index																					
<table border="1"> <thead> <tr> <th>Datum</th> <th>Genehmigungsvermerk</th> <th>Name</th> <th>Unterschrift</th> </tr> </thead> <tbody> <tr> <td> </td> <td>59-05</td> <td> </td> <td> </td> </tr> </tbody> </table>		Datum	Genehmigungsvermerk	Name	Unterschrift		59-05			Anlage Planfeststellungsunterlagen													
Datum	Genehmigungsvermerk	Name	Unterschrift																				
	59-05																						
Anlage 8.5		Blatt 5 von 22																					