

**LEGENDE:**

- Leitungsbestand
- x--- Leitungsbestand, entfällt auf der ausge-x-ten Länge
- Leitungsneuerlegung
- Leitungsbestand, wird auf Länge der roten Parallellinie im Bauzustand gesichert
- weiterer Verlauf der Leitung nicht dargestellt
- Leitungsende
- Querschnittsänderung, Schacht o. ä. im Leitungsstrang

"im Bauzustand sichern" bedeutet:  
 Leitungen werden während der Baumaßnahme gesichert.  
 (z. B. am Baugrubenverbau, über Hilfsbrücken, Baubehelfe oder dergl.) Es handelt sich um bauzeitliche Lagen für die betroffenen Leitungen. Nach Ende der Baumaßnahmen liegen die Leitungen wieder in der ursprünglichen Lage.

5.5xxx Laufende Nummer im Bauwerksverzeichnis


Höhenangaben im NEUEN SYSTEM:  
 Höhendifferenz zw. altem (würtl.)  
 System und Neuem System



**Umgestaltung des Bahnknotens Stuttgart**  
 Ausbau- und Neubaustrecke Stuttgart – Augsburg  
 Bereich Stuttgart – Wendlingen mit Flughafenanbindung

Planfeststellungsabschnitt 1.5  
 vom 13. Okt. 2016  
 Az.: 89160 PAF 1.5-21-PAF1.5  
 Eisenbahn-Bundesamt  
 Ass. Karlsruhe  
 im Auftrag  
 K&P

Planfeststellungsabschnitt 1.5 Zuführung Feuerbach/Bad Cannstatt – Generalsplanung  
 Bau-km -4.0-90.340 bis Bau-km -0.4-42.000 / Stat. -4.8-64.359 bis Bau-km -0.4-42.000

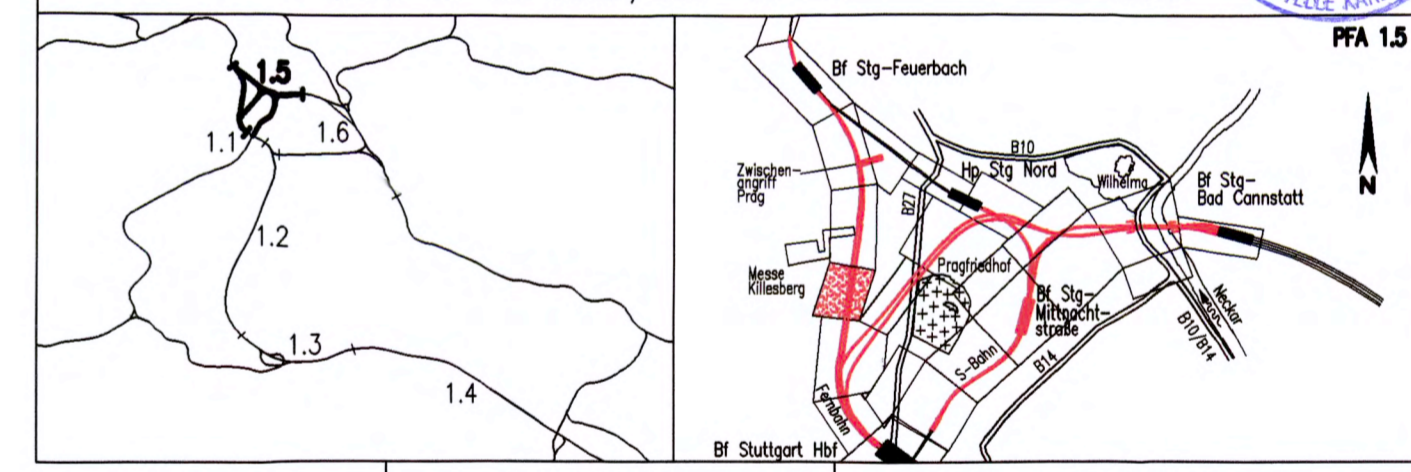

Geographische Codierung 1.5   0.0   1.1   v		Blattschnittcodierung 4   8   1   3   H   C   X   X   X				Organisatorische Codierung P   I   a   b   i   D   K   J   L   0   0			
Auftraggeber DBProjekte Süd GmbH Infra Consult & Management GmbH 70191 Stuttgart Tel. 07 11 / 2 27 85 - 0 Fax. 07 11 / 2 27 85 - 999		Projektsteuerung Drees & Sommer Infra Consult & Management GmbH Lautenschlagerstraße 2 70173 Stuttgart Tel. 07 11 / 22 29 33 - 10 Fax. 07 11 / 22 29 33 - 90		Planer – bearbeitet im Auftrag der DBProjekte Süd GmbH Planungsgemeinschaft SJ/BV für Stuttgart 21 SPEIKERMANN GmbH Tübinger Straße 10 70178 Stuttgart Tel. 0711 / 22 42-0 Fax. 0711 / 22 42-249		PFA 1.5 INGENIEURBÜRO VOSSING Theodor-Heuss-Straße 6 70174 Stuttgart Tel. 0711 / 22 55 89-0 Fax. 0711 / 22 55 89-70		Stuttgart, den 17.12.02	

<b>Leitungsbestand- und Verlegeplan</b> TELEKOM Str. 4813 Stg-Feuerbach – Ulm Hbf				Datum	Name	
				Gezeichnet	12/02	Glöckner (IBV)	
"Urheberschutz" – Alle Rechte bei der DBProjekte Süd GmbH				Bearbeiter	12/02	Kaltenbach (IBV)	
				Maßstab			1:1000	
Änderungsvermerke				Freigabe DBProjekte Süd GmbH gez. R. Baur	
<table border="1"> <thead> <tr> <th>Index</th> <th>Änderungen</th> <th>Datum</th> <th>Name</th> </tr> </thead> <tbody> <tr><td> </td><td> </td><td> </td><td> </td></tr> <tr><td> </td><td> </td><td> </td><td> </td></tr> <tr><td> </td><td> </td><td> </td><td> </td></tr> <tr><td> </td><td> </td><td> </td><td> </td></tr> <tr><td> </td><td> </td><td> </td><td> </td></tr> <tr><td> </td><td> </td><td> </td><td> </td></tr> <tr><td> </td><td> </td><td> </td><td> </td></tr> <tr><td> </td><td> </td><td> </td><td> </td></tr> <tr><td> </td><td> </td><td> </td><td> </td></tr> <tr><td> </td><td> </td><td> </td><td> </td></tr> </tbody> </table>				Index	Änderungen	Datum	Name	Datum: 18.12.02	
Index	Änderungen	Datum	Name	
Genehmigungsvermerk – Eisenbahn-Bundesamt				Ersatz für Plan-Nr. Phase Index Ersetzt durch Plan-Nr. <input type="checkbox"/> <input type="checkbox"/>	
<table border="1"> <thead> <tr> <th>Datum</th> <th>Genehmigungsvermerk</th> <th>Name</th> <th>Unterschrift</th> </tr> </thead> <tbody> <tr> <td> </td> <td> </td> <td> </td> <td> </td> </tr> </tbody> </table>				Datum	Genehmigungsvermerk	Name	Unterschrift																	Anlage Planfeststellungsunterlagen																									
Datum	Genehmigungsvermerk	Name	Unterschrift	
Anlage 8.5				Blatt 7 von 22	