

LEGENDE:

- Leitungsbestand
- x-x-x- Leitungsbestand, entfällt auf der ausge-x-ten Länge
- Leitungsneuverlegung
- === Leitungsbestand, wird auf Länge der roten Parallellinie im Bauzustand gesichert
- weiterer Verlauf der Leitung nicht dargestellt
- Leitungsende
- Querschnittsänderung, Schacht o. ä. im Leitungsstrang


"im Bauzustand sichern" bedeutet:
 Leitungen werden während der Baumaßnahme gesichert.
 (z. B. am Baugrubenverbau, über Hilfsbrücken, Baubeihe oder dergl.) Es handelt sich um bauzeitliche Lagen für die betroffenen Leitungen. Nach Ende der Baumaßnahmen liegen die Leitungen wieder in der ursprünglichen Lage.

5.5xxx Laufende Nummer im Bauwerksverzeichnis



Umgestaltung des Bahnknotens Stuttgart
 Ausbau- und Neubaustrecke Stuttgart - Augsburg
 Bereich Stuttgart - Wendlingen mit Flughafenanbindung

Planfeststellungsabschnitt 1.5 Zuführung Feuerbach/Bad Cannstatt - Generalplanung
 Bau-km -4.0-90.340 bis Bau-km -0.4-42.000 / Stat. -4.8-64.359 bis Bau-km -0.4-42.000

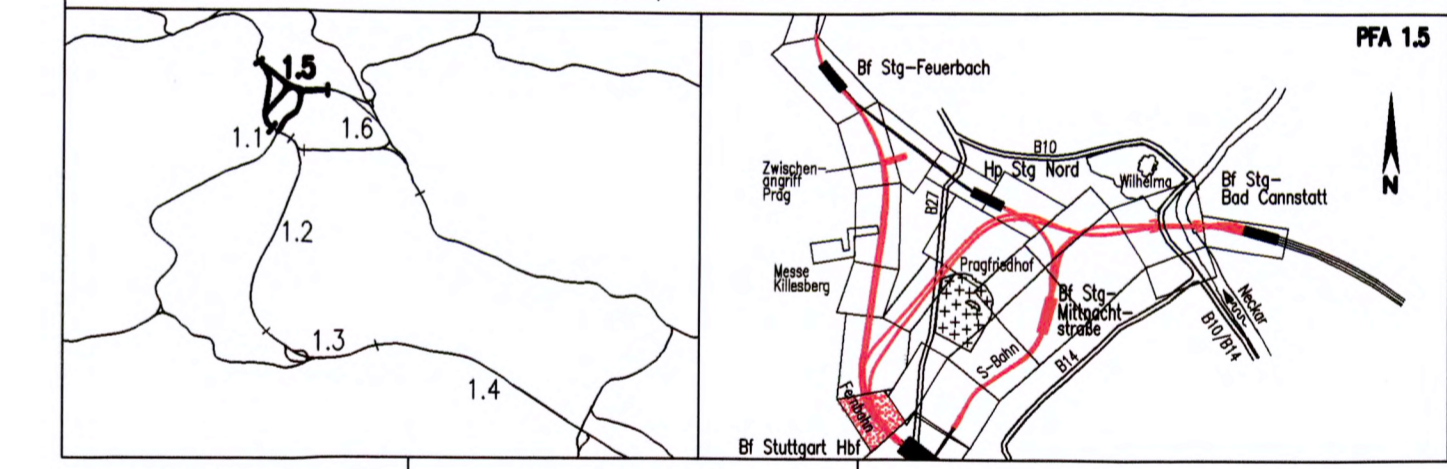

Geographische Codierung		Blattschnittcodierung		Organisatorische Codierung	
15 0 0 v		4 8 1 3 H E X X X		P a b i D K H L 0 0	
PFA Bauberschicht Blattschnitt		Streckennummer Bezirk		Phase Planabschn. Gewerk Ebene Plangrnhalt. Index	
Auftraggeber		Projektsteuerung		Planner - bearbeitet im Auftrag der DBProjekte Süd GmbH	
DBProjekte Süd GmbH Wolfenstraße 20 70191 Stuttgart Tel. 07 11 / 2 27 85 - 0 Fax. 07 11 / 2 27 85 - 999		Dress & Sommer Infra Consult & Management GmbH Lautenschlagerstraße 2 70173 Stuttgart Tel. 07 11 / 22 29 33 - 10 Fax. 07 11 / 22 29 33 - 90		Planungsgemeinschaft S/BV für Stuttgart 21 PFA 1.5 SPEXERWANN GmbH Tübinger Straße 10 70178 Stuttgart Tel. 0711/ 22 42-0 Fax. 0711/ 22 42-249	

Leitungsbestand- und Verlegeplan		Datum Name	
TELEKOM		12/02 Glückner (BV)	
Str. 4813 Stg-Feuerbach - Ulm Hbf/Str. 4715 Stg-Bad Cannstatt - Stuttgart Hbf		12/02 Kaltenbach (BV)	
"Urheberschutz" - Alle Rechte bei der DBProjekte Süd GmbH		Maßstab	
1:1000		Freigabe DBProjekte Süd GmbH	
Anderungsvermerke		gez. R. Baur	
Index Änderungen Datum Name		Datum: 18.12.02	
Genehmigungsvermerk - Eisenbahnbundesamt		Ersatz für Plan-Nr. Phase Index	
Datum Genehmigungsvermerk Name Unterschrift		Ersetzt durch	
59-09		Anlage Planfeststellungsunterlagen	
Anlage 8.5		Blatt 9 von 22	