



LEGENDE:

- Leitungsbestand
- x-x- Leitungsbestand, entfällt auf der ausge-x-ten Länge
- - - Leitungsneuerlegung
- Leitungsbestand, wird auf Länge der roten Parallellinie im Bauzustand gesichert
- - - weiterer Verlauf der Leitung nicht dargestellt
- - - Leitungsende
- - - Querschnittsänderung, Schacht o. ä. im Leitungsstrang

"im Bauzustand sichern" bedeutet:
 Leitungen werden während der Baumaßnahme gesichert.
 (z. B. am Baugrubenverbau, über Hilfsbrücken, Baubehelfe oder dergl.) Es handelt sich um bauzeitliche Lagen für die betroffenen Leitungen. Nach Ende der Baumaßnahmen liegen die Leitungen wieder in der ursprünglichen Lage.

5.5xxx Laufende Nummer im Bauwerksverzeichnis

Höhengangaben im NEUEN SYSTEM:
 Höhendifferenz zw. altem (würt.) System und Neuem System


Kartengrundlage: Bestandsdaten der DB AG
 Digitale Stadtkarte des Stadtmesungsamtes Stuttgart
 Für das Projekt Stuttgart 21 überarbeitet durch SEIB Ingenieur-Consult GmbH

Stuttgart 21

Planfeststellungsbeschluss vom 13. Okt. 2016

Umgestaltung des Bahnknotens Stuttgart
 Ausbau- und Neubaustrecke Stuttgart – Augsburg
 Bereich Stuttgart – Wendlingen mit Flughafenbindung

Planfeststellungsabschnitt 1.5 Zuführung Feuerbach/Bad Cannstatt – Generalplanung
 Bau-km -4,0-90,340 bis Bau-km -0,4-42,000 / Stot. -4,8-64,359 bis Bau-km -0,4-42,000

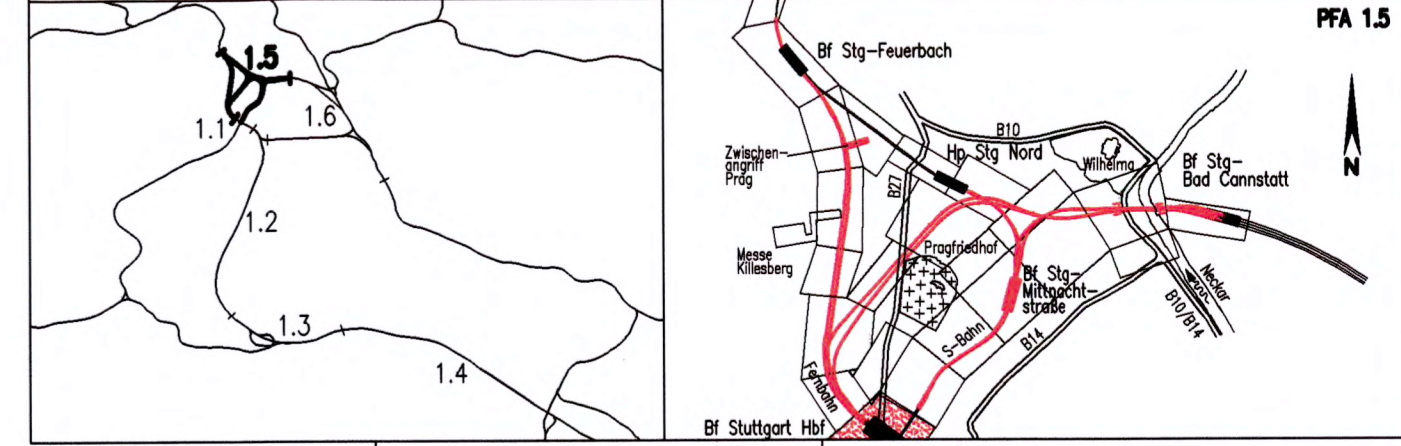

Geographische Codierung 1.5 0 0 1 v	Blattschnittcodierung 4 8 1 3 H F X X X	Organisatorische Codierung P a b i D K G L 0 0
Auftraggeber DB-Projekte Süd GmbH Hohenstraße 20 70191 Stuttgart Tel. 07 11 / 2 27 85 - 0 Fax. 07 11 / 2 27 85 - 999	Projektsteuerung Drees & Sommer Infra-Consult & Management GmbH Ludwigsplatz 2 70173 Stuttgart Tel. 07 11 / 22 29 33 - 10 Fax. 07 11 / 22 29 33 - 90	Planner – bearbeitet im Auftrag der DB-Projekte Süd GmbH Planungsgesellschaft S/BV für Stuttgart 21 PFA 1.5 SPZ/BAW GmbH Theodor-Haus-Strasse 6 70174 Stuttgart Tel. 0711 / 22 55 89-0 Fax. 0711 / 22 55 89-70

Leitungsbestand- und Verlegeplan		Datum Name									
TELEKOM		Gezeichnet 12/02 Glöckner (IBV)									
Str. 4813 Stg-Feuerbach – Ulm Hbf/Str. 4715 Stg-Bad Cannstatt – Stuttgart Hbf		Bearbeiter 12/02 Kaltenbach (IBV)									
"Urheberschutz" – Alle Rechte bei der DB-Projekte Süd GmbH		Maßstab 1:1000									
Änderungsvermerk		Freigabe DB-Projekte Süd GmbH									
<table border="1"> <thead> <tr> <th>Index</th> <th>Änderungen</th> <th>Datum</th> <th>Name</th> </tr> </thead> <tbody> <tr> <td> </td> <td> </td> <td> </td> <td> </td> </tr> </tbody> </table>		Index	Änderungen	Datum	Name					gez. R. Bour Datum: 18.12.02 Ersatz für Plan-Nr. <input type="text"/> / <input type="text"/> Ersetzt durch Plan-Nr. <input type="text"/> / <input type="text"/>	
Index	Änderungen	Datum	Name								
Genehmigungsvermerk – Eisenbahn Bundesamt		Anlage Planfeststellungsunterlagen									
<table border="1"> <thead> <tr> <th>Datum</th> <th>Genehmigungsvermerk</th> <th>Name</th> <th>Unterschrift</th> </tr> </thead> <tbody> <tr> <td> </td> <td> </td> <td> </td> <td> </td> </tr> </tbody> </table>		Datum	Genehmigungsvermerk	Name	Unterschrift					Anlage 8.5 Blatt 10 von 22	
Datum	Genehmigungsvermerk	Name	Unterschrift								