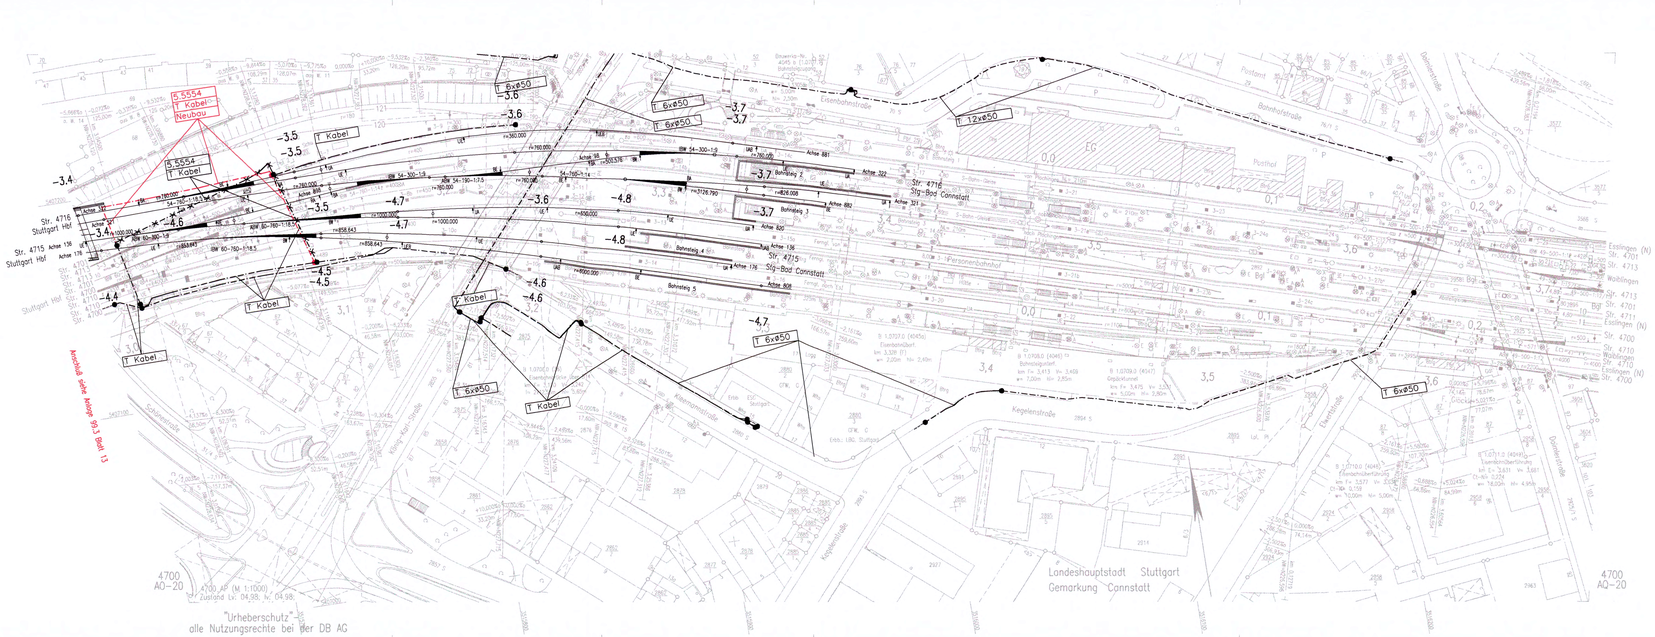

LEGENDE:

- Leitungsbestand
- Leitungsbestand, entfällt auf der ausge-x-ten Länge
- Leitungsneuverlegung
- Leitungsbestand, wird auf Länge der roten Parallellinie im Bauzustand gesichert
- weiterer Verlauf der Leitung nicht dargestellt
- Leitungsende
- Querschnittsänderung, Schacht o. ä. im Leitungsstrang

"im Bauzustand sichern" bedeutet:
Leitungen werden während der Baumaßnahme gesichert. (z. B. am Baugrubenverbau, über Hilfsbrücken, Baubehelfe oder dergl.) Es handelt sich um bauzeitliche Lagen für die betroffenen Leitungen. Nach Ende der Baumaßnahmen liegen die Leitungen wieder in der ursprünglichen Lage.

5.5xxx — Laufende Nummer im Bauwerksverzeichnis

Höhenangaben im NEUEN SYSTEM:
Höhendifferenz zw. altem (württ.) System und Neuem System

Kartengrundlage: Bestandsdaten der DB AG
Digitale Stadtkarte des Stadtmessungsamtes Stuttgart
Für das Projekt Stuttgart 21 überarbeitet durch SEIB Ingenieur-Consult GmbH

Stuttgart 21

Planfeststellungsabschnitt 1.5 Zuführung Feuerbach/Bad Cannstatt – Generalplanung
Bau-km –4.0–90.340 bis Bau-km –0.4 –42.000 / Stat. –4.8–64.359 bis Bau-km –0.4–42.000

PFA 1.5

Geographische Codierung: 1.5 | 0 0 | I v (PFA | Bauabschnitt | Blattschnitt)
Blattschnittcodierung: 4 7 0 0 | A P X X X | P I 0 b I | D K 6 L (Streckennummer | Bezirk | Prose | Planarchiven | Gewerk | Ebene | Planinhalt)
Organisatorische Codierung: 0 0 (Index)

Auftraggeber
DBProjekte Süd GmbH
Rotbuchstraße 39
70191 Stuttgart
Tel. 07 11 / 7 27 85 – 0
Fax. 07 11 / 7 27 85 – 999

Projektsteuerung
Drees & Sommer
Infra Consult & Management GmbH
Lautenschlagerstraße 2
70173 Stuttgart
Tel. 07 11 / 72 29 32 – 10
Fax. 07 11 / 72 29 32 – 90

Planer – bearbeiter im Auftrag der DBProjekte Süd GmbH
Planungsgemeinschaft SJBW für Stuttgart 21 PFA 1.5:
SPEICHBRINK Consult
Tübinger Straße 10
70178 Stuttgart
Tel. 0711/ 22 42-0
Fax. 0711/ 22 42-249
MICHELSBERG KOSCHIC
Theodor-Heuss-Straße 6
70174 Stuttgart
Tel. 0711/ 22 55 88-0
Fax. 0711/ 22 55 88-70

Stuttgart, den 17.12.02

Leitungsbestand– und Verlegeplan

TELEKOM
Str. 4716 & 4715 Stg-Bad Cannstatt – Stuttgart Hbf

	Datum	Name
Gezeichnet	12/02	Mayer (SI)
Bearbeiter	12/02	Eisele (SI)

Maßstab 1:1000

"Urheberschutz" – Alle Rechte bei der DBProjekte Süd GmbH

Änderungsvermerke

Index	Änderungen	Datum	Name

Genehmigungsvermerk – Eisenbahn-Bundesamt

Datum	Genehmigungsvermerk	Name	Unterschrift
	59-AM		

Freigabe DBProjekte Süd GmbH
gez. R Baur
Datum: 18.12.02

Ersatz für Plan-Nr. — Prose — Index
Ersetzt durch Plan-Nr. — Index

Anlage Planfeststellungsunterlagen
Anlage 8.5
Blatt 11 von 22

T:\pfa1\SJ3\Planung\1.5_Segz\Unterlagen\08_Leitungsbestand- und Verlegepläne\SJ003PK6L.DWG