

### LEGENDE:

- Leitungsbestand
- x-x-x- Leitungsbestand, entfällt auf der ausge-x-ten Länge
- Leitungsneuerverlegung
- ==== Leitungsbestand, wird auf Länge der roten Parallellinie im Bauzustand gesichert
- weiterer Verlauf der Leitung nicht dargestellt
- Leitungsende
- Querschnittsänderung, Schacht o. ä. im Leitungsstrang

"im Bauzustand sichern" bedeutet:  
 Leitungen werden während der Baumaßnahme gesichert.  
 (z. B. am Baugrubenverbau, über Hilfsbrücken, Baubehelfe oder dergl.) Es handelt sich um bauzeitliche Lagen für die betroffenen Leitungen. Nach Ende der Baumaßnahmen liegen die Leitungen wieder in der ursprünglichen Lage.

5.5xxx Laufende Nummer im Bauwerksverzeichnis

Höhenangaben im NEUEN SYSTEM:  
 Höhendifferenz zw. altem (württ.)  
 System und Neuem System

Kartengrundlage: Bestandsdaten der DB AG  
 Digitale Stadtkarte des Stadtmessungsamtes Stuttgart  
 Für das Projekt Stuttgart 21 überarbeitet durch SEIB Ingenieur-Consult GmbH

**Stuttgart 21**


Planfestgestellt gemäß § 6 Abs. 1 S. 1 AFG durch Bes. 13. Okt. 2010  
 Az.: 59100 PAP-PS 21-PCA-1

Eisenbahn-Bundesamt  
 St. Karlsruhe/Stuttgart

Im Auftrag  
**Kaufmann**

### Umgestaltung des Bahnknotens Stuttgart

Ausbau- und Neubaustrecke Stuttgart – Augsburg  
 Bereich Stuttgart – Wendlingen mit Flughafenbindung

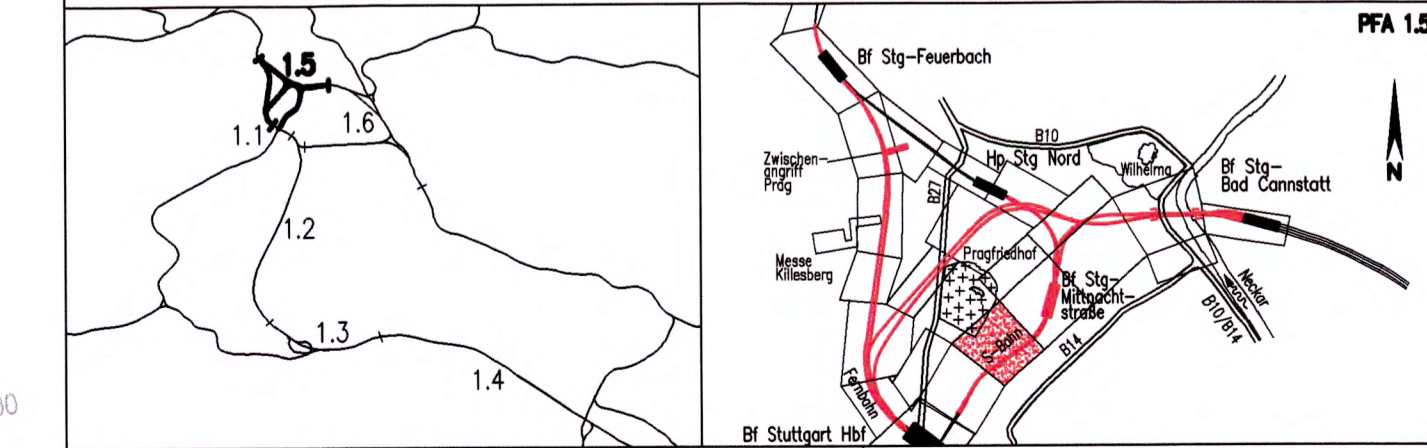

Geographische Codierung 1.5   0   0   1   v	Blattschnittcodierung 4   7   0   0   A   F   -   1   X	Organisatorische Codierung P   i   a   b   i   D   K   C   L   0   0
Auftraggeber DB-Projekte Süd GmbH Walterstraße 20 70191 Stuttgart Tel. 07 11 / 2 27 85 - 0 Fax. 07 11 / 2 27 85 - 999	Projektsteuerung Dress & Sommer Infra Consult & Management GmbH Lautenschlagerstraße 2 70173 Stuttgart Tel. 07 11 / 22 29 33 - 10 Fax. 07 11 / 22 29 33 - 90	Planer – bearbeitet im Auftrag der DB-Projekte Süd GmbH Planungsgemeinschaft S/BV für Stuttgart 21 PFA 1.5 SPICE/SHAW GmbH INGENIEURBÜRO WISSING Theodor-Heuss-Strasse 6 70178 Stuttgart Tel. 0711 / 22 55 89-0 Fax. 0711 / 22 42-249

Leitungsbestand- und Verlegeplan		Datum	Name
Str. 4805 Stg Nord – Stuttgart Hbf (tief)		Gezeichnet	12/02 Glickner (IBV)
		Bearbeiter	12/02 Kallenbach (IBV)
"Urheberschutz" – Alle Rechte bei der DB-Projekte Süd GmbH		Maßstab <b>1:1000</b>	
Änderungsvermerke		Freigabe DB-Projekte Süd GmbH gez. R. Bour Datum: 18.12.02	
Genehmigungsvermerk – Eisenbahn-Bundesamt		Ersatz für Plan-Nr. _____ Ersatz durch Plan-Nr. _____ Anlage Planfeststellungsunterlagen	
Datum _____ Genehmigungsvermerk _____ Name _____ Unterschrift _____		Anlage 8.5 Blatt 21 von 22	

Anschluss siehe Anlage 8.5 Blatt 22

Anschluss siehe Anlage 8.5 Blatt 20

4700 AB-20  
 4700 AF-1 (M 1:1000)  
 Zustand Lv. 02.98, Iv. 02.98,

"Urheberschutz" – alle Nutzungsrechte bei der DB AG