

Anmerkung: Detailliertere Darstellungen der einzelnen Leitungsarten und Bauwerksnummern sind in den Anlagen 8.1 – 8.5 enthalten.

Legende:

- | | |
|------------------|------------------|
| Bestand | Neu |
| --- Abwasser | --- Abwasser |
| --- Gas | --- Gas |
| --- Wasser | --- Wasser |
| --- Strom | --- Strom |
| --- Fernwärme | --- Fernwärme |
| --- Lichtsignale | --- Lichtsignale |
| --- Telekom | --- Telekom |

- Knotenpunkt (Farbgebung entsprechend der Leitung)
- × Leitung entfällt (Farbgebung entsprechend der Leitung)
- Weiterverlauf der Leitungen außerhalb des Einflußbereiches
- ==== Gleisachse mit Tunnelbauwerk

Höhenangaben im NEUEN SYSTEM:
 Höhendifferenz zw. altem (württ.) System und Neuem System

Kartengrundlage: Bestandsdaten der DB AG
 Digitale Stadtkarte des Stadtmessungsamtes Stuttgart
 Für das Projekt Stuttgart 21 überarbeitet durch SEIB Ingenieur-Consult GmbH




Umgestaltung des Bahnknotens Stuttgart
 Ausbau- und Neubaustrecke Stuttgart – Augsburg
 Bereich Stuttgart – Wendlingen mit Flughafenanbindung

Planfestgestellt gemäß § 18 Abs. 1 AEG durch Beschluss vom **13. Okt. 2005** vom **59160 PAP** Az.: **13.21/PFA/1.5**

Eisenbahn-Bundesamt
 ASt. Karlsruhe/Stuttgart
 Im Auftrag **Kaufmann**

Planfeststellungsabschnitt 1.5 Zuführung Feuerbach/Bad Cannstatt – Generalplanung
 Bau-km -4.0-90.340 bis Bau-km -0.4-42.000 / Stat. -4.8-64.359 bis Bau-km -0.4-42.000

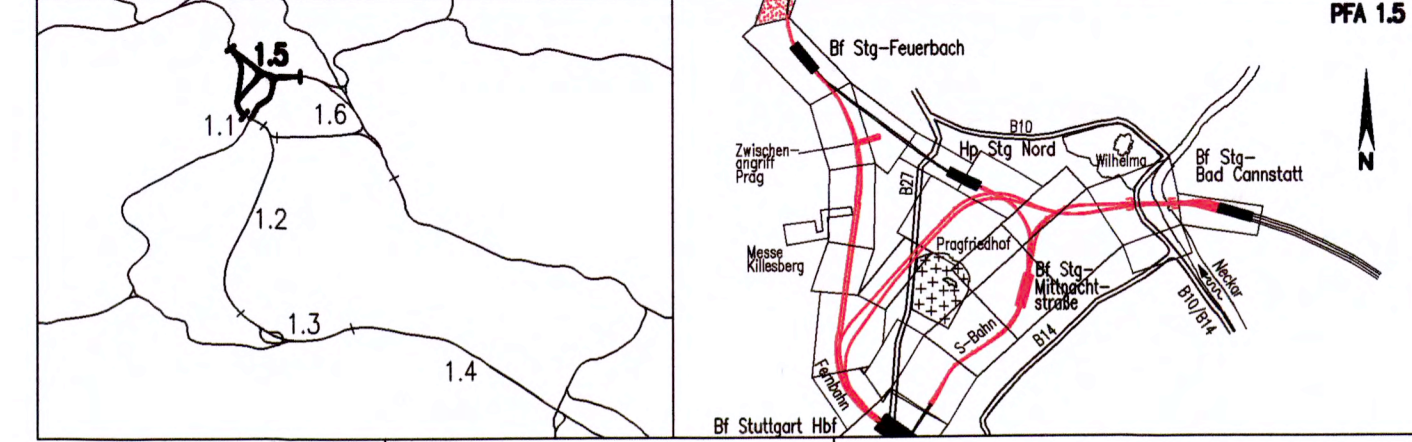

Geographische Codierung 1 5 0 0 I V	Blattschnittcodierung 4 8 0 0 A G - 2 0	Organisatorische Codierung P I a b I X K F L 0 0
DBProjekte Süd GmbH Wolfraststraße 20 70191 Stuttgart Tel. 07 11 / 2 27 85 - 0 Fax. 07 11 / 2 27 85 - 999	Drees & Sommer Infra-Consult & Management GmbH Ludwigschlagstraße 2 70173 Stuttgart Tel. 07 11 / 22 29 33 - 10 Fax. 07 11 / 22 29 33 - 90	Planungsgemeinschaft SI/IV für Stuttgart 21 PFA 1.5 INGENIEURBÜRO VOSSING Theodor-Heuss-Straße 6 70174 Stuttgart Tel. 0711/ 22 55 89-0 Fax. 0711/ 22 55 89-70

Leitungsbestand- und Verlegeplan
 STROM; GAS, FERNHEIZUNG; WASSER; ABWASSER; TELEKOM
 Str. 4813 Stg-Feuerbach – Ulm Hbf

Gezeichnet 12/02 Glöckner (IBV)		Datum Name	
Bearbeiter 12/02 Kaltenbach (IBV)		12/02 Glöckner (IBV)	
Maßstab 1:1000		Freigabe DBProjekte Süd GmbH	
"Urheberschutz" – Alle Rechte bei der DBProjekte Süd GmbH		gez. R. Baur	
Änderungsvermerke		Datum Name	
Gehmungsvermerk – Eisenbahn-Bundesamt		Datum Name	
Ersatz für Plan-Nr. Ersetzt durch Plan-Nr.		Phase Index	
Anlage Planfeststellungsunterlagen		Anlage 8.6 35-01	
Blatt 1 von 22			

Anschluss siehe Anlage 8.1

"Urheberschutz" – alle Nutzungsrechte bei der DB AG