


Anmerkung: Detailliertere Darstellungen der einzelnen Leitungsarten und Bauwerksnummern sind in den Anlagen 8.1 – 8.5 enthalten.

**Legende:**

Bestand	Neu
--- Abwasser	--- Abwasser
--- Gas	--- Gas
--- Wasser	--- Wasser
--- Strom	--- Strom
--- Fernwärme	--- Fernwärme
--- Lichtsignale	--- Lichtsignale
--- Telekom	--- Telekom


- Knotenpunkt (Farbgebung entsprechend der Leitung)
- × Leitung entfällt (Farbgebung entsprechend der Leitung)
- Weiterverlauf der Leitungen außerhalb des Einflußbereiches
- ==== Gleisachse mit Tunnelbauwerk

Höhenangaben im NEUEN SYSTEM:  
Höhendifferenz zw. altem (württ.) System und Neuem System

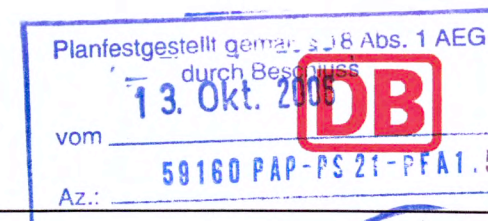

Umgestaltung des Bahnknotens Stuttgart  
Ausbau- und Neubaustrecke Stuttgart – Augsburg  
Bereich Stuttgart – Wendlingen mit Flughafenanbindung

Planfeststellungsabschnitt 1.5 Zuführung Feuerbach/Bad Cannstatt – Generalplanung  
Bau-km -4.0-90.340 bis Bau-km -0.4-42.000 / Stat. -4.8-64.359 bis Bau-km -0.4-42.000

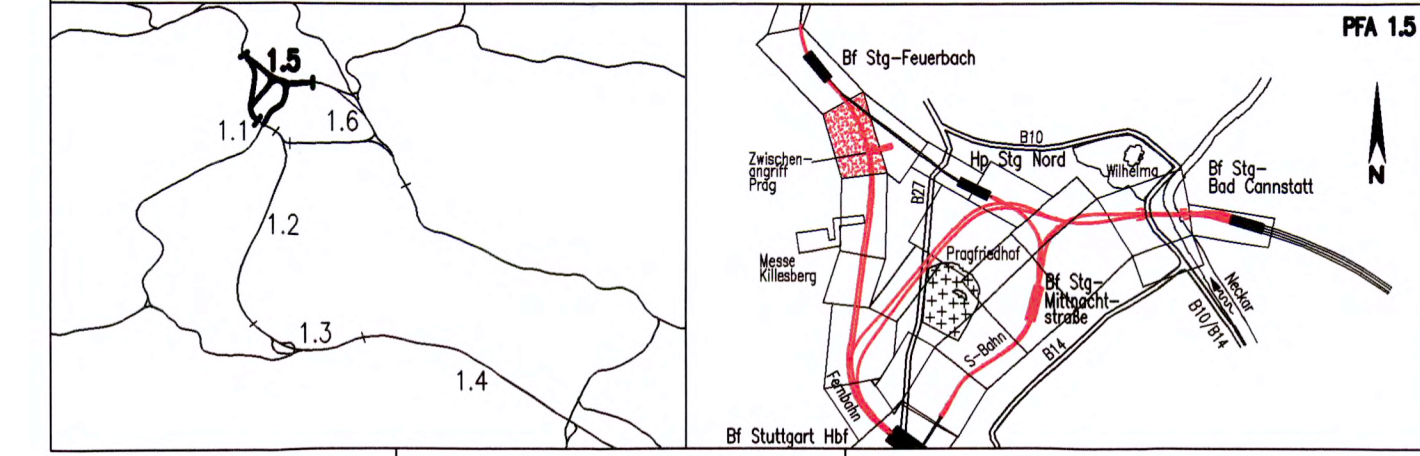

Geographische Codierung 1.5 0 0 1 v	Blattschnittcodierung 4 8 1 3 H A X X X	Organisatorische Codierung P I a b i X K L L 0 0
Auftraggeber DBProjekte Süd GmbH	Projektsteuerung Drees & Sommer	Ploner – bearbeitet im Auftrag der DBProjekte Süd GmbH

<b>Leitungsbestand- und Verlegeplan</b> STROM; GAS, FERNHEIZUNG; WASSER; ABWASSER; TELEKOM Str. 4813 Stg-Feuerbach – Ulm Hbf		Datum 12/02	Name Glöckner (BV)
Gezeichnet		12/02	Kaltenbach (BV)
Bearbeiter		Maßstab <b>1:1000</b>	
"Urheberschutz" – Alle Rechte bei der DBProjekte Süd GmbH		Freigabe DBProjekte Süd GmbH gez. R. Baur Datum: 18.12.02	
Änderungsvermerke		Ersatz für Plan-Nr. [ ] [ ] [ ] [ ] Ersatz durch Plan-Nr. [ ] [ ] [ ] [ ]	
Genehmigungsvermerk – Eisenbahnbundesamt		Anlage Planfeststellungsunterlagen Anlage 8.6 35-03 Blatt 3 von 22	