

Anmerkung: Detailliertere Darstellungen der einzelnen Leitungsarten und Bauwerksnummern sind in den Anlagen 8.1 – 8.5 enthalten.

Legende:

- | | |
|------------------|------------------|
| Bestand | Neu |
| --- Abwasser | --- Abwasser |
| --- Gas | --- Gas |
| --- Wasser | --- Wasser |
| --- Strom | --- Strom |
| --- Fernwärme | --- Fernwärme |
| --- Lichtsignale | --- Lichtsignale |
| --- Telekom | --- Telekom |
- Knotenpunkt (Farbgebung entsprechend der Leitung)
 - × Leitung entfällt (Farbgebung entsprechend der Leitung)
 - Weiterverlauf der Leitungen außerhalb des Einflußbereiches
 - ==== Gleisachse mit Tunnelbauwerk


Höhenangaben im NEUEN SYSTEM:
Höhendifferenz zw. altem (würtl.)
System und Neuem System



Planfeststellungsabschnitt 1.5
vom 13. Okt. 2011
Az.: 59160 PAP-PS-21-PFA1.5
Eisenbahn-Bundesamt
Im Auftrag Kaufmann

Umgestaltung des Bahnknotens Stuttgart
Ausbau- und Neubaustrecke Stuttgart – Augsburg
Bereich Stuttgart – Wendlingen mit Flughafenanbindung

Planfeststellungsabschnitt 1.5 Zuführung Feuerbach/Bad Cannstatt – Generalplanung
Bau-km -4.0-90.340 bis Bau-km -0.4-42.000 / Stat. -4.8-64.359 bis Bau-km -0.4-42.000

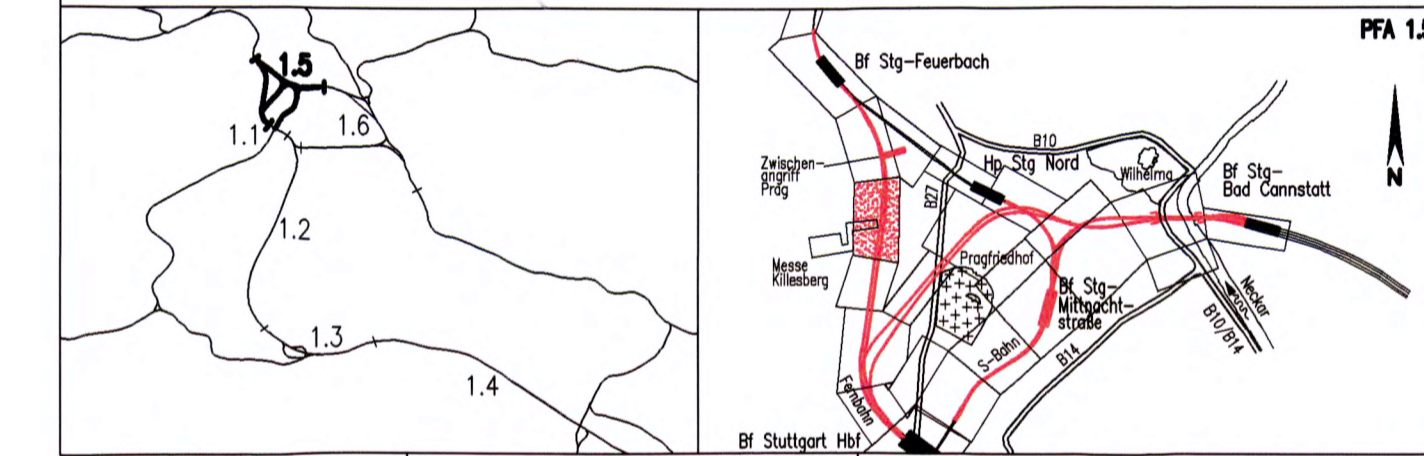

Geographische Codierung 1.5 0 0 i v	Blattschnittcodierung 4 8 1 3 H B X X X	Organisatorische Codierung P I a b i X K K L 0 0
Auftraggeber DB-Projekte Süd GmbH Infra-Consult & Management GmbH 70173 Stuttgart Tel. 07 11 / 2 27 85 - 0 Fax. 07 11 / 2 27 85 - 999	Projektsteuerung Drees & Sommer Infra-Consult & Management GmbH Lorenzschlagerstraße 2 70173 Stuttgart Tel. 07 11 / 22 29 33 - 10 Fax. 07 11 / 22 29 33 - 90	Planer - bearbeitet im Auftrag der DB-Projekte Süd GmbH Planungsgemeinschaft S/BBV für Stuttgart 21 PFA 1.5 SPEIKERMAN GmbH Tübinger Straße 10 70178 Stuttgart Tel. 0711/ 22 42-0 Fax. 0711/ 22 42-249

Leitungsbestand- und Verlegeplan STROM; GAS, FERNHEIZUNG; WASSER; ABWASSER; TELEKOM Str. 4813 Stg-Feuerbach – Ulm Hbf		Datum Name Gezeichnet 12/02 Glöckner (IBV) Bearbeiter 12/02 Kaltenbach (IBV)
"Urheberschutz" – Alle Rechte bei der DB-Projekte Süd GmbH		Maßstab 1:1000
Änderungsvermerke Index Änderungen Datum Name		Freigabe DB-Projekte Süd GmbH gez. R. Baur Datum: 18.12.02
Genehmigungsvermerk – Eisenbahn-Bundesamt Datum Genehmigungsvermerk Name Unterschrift		Ersatz für Plan-Nr. Ersetzt durch Phase Index Plan-Nr. Anlage Planfeststellungsunterlagen Anlage 8.6 35-06 Blatt 6 von 22