


Anmerkung: Detailliertere Darstellungen der einzelnen Leitungsarten und Bauwerksnummern sind in den Anlagen 8.1 – 8.5 enthalten.

Legende:

- | | |
|------------------|------------------|
| Bestand | Neu |
| --- Abwasser | --- Abwasser |
| --- Gas | --- Gas |
| --- Wasser | --- Wasser |
| --- Strom | --- Strom |
| --- Fernwärme | --- Fernwärme |
| --- Lichtsignale | --- Lichtsignale |
| --- Telekom | --- Telekom |
- Knotenpunkt (Farbgebung entsprechend der Leitung)
 - × Leitung entfällt (Farbgebung entsprechend der Leitung)
 - Weiterverlauf der Leitungen außerhalb des Einflußbereiches
 - ==== Gleisachse mit Tunnelbauwerk

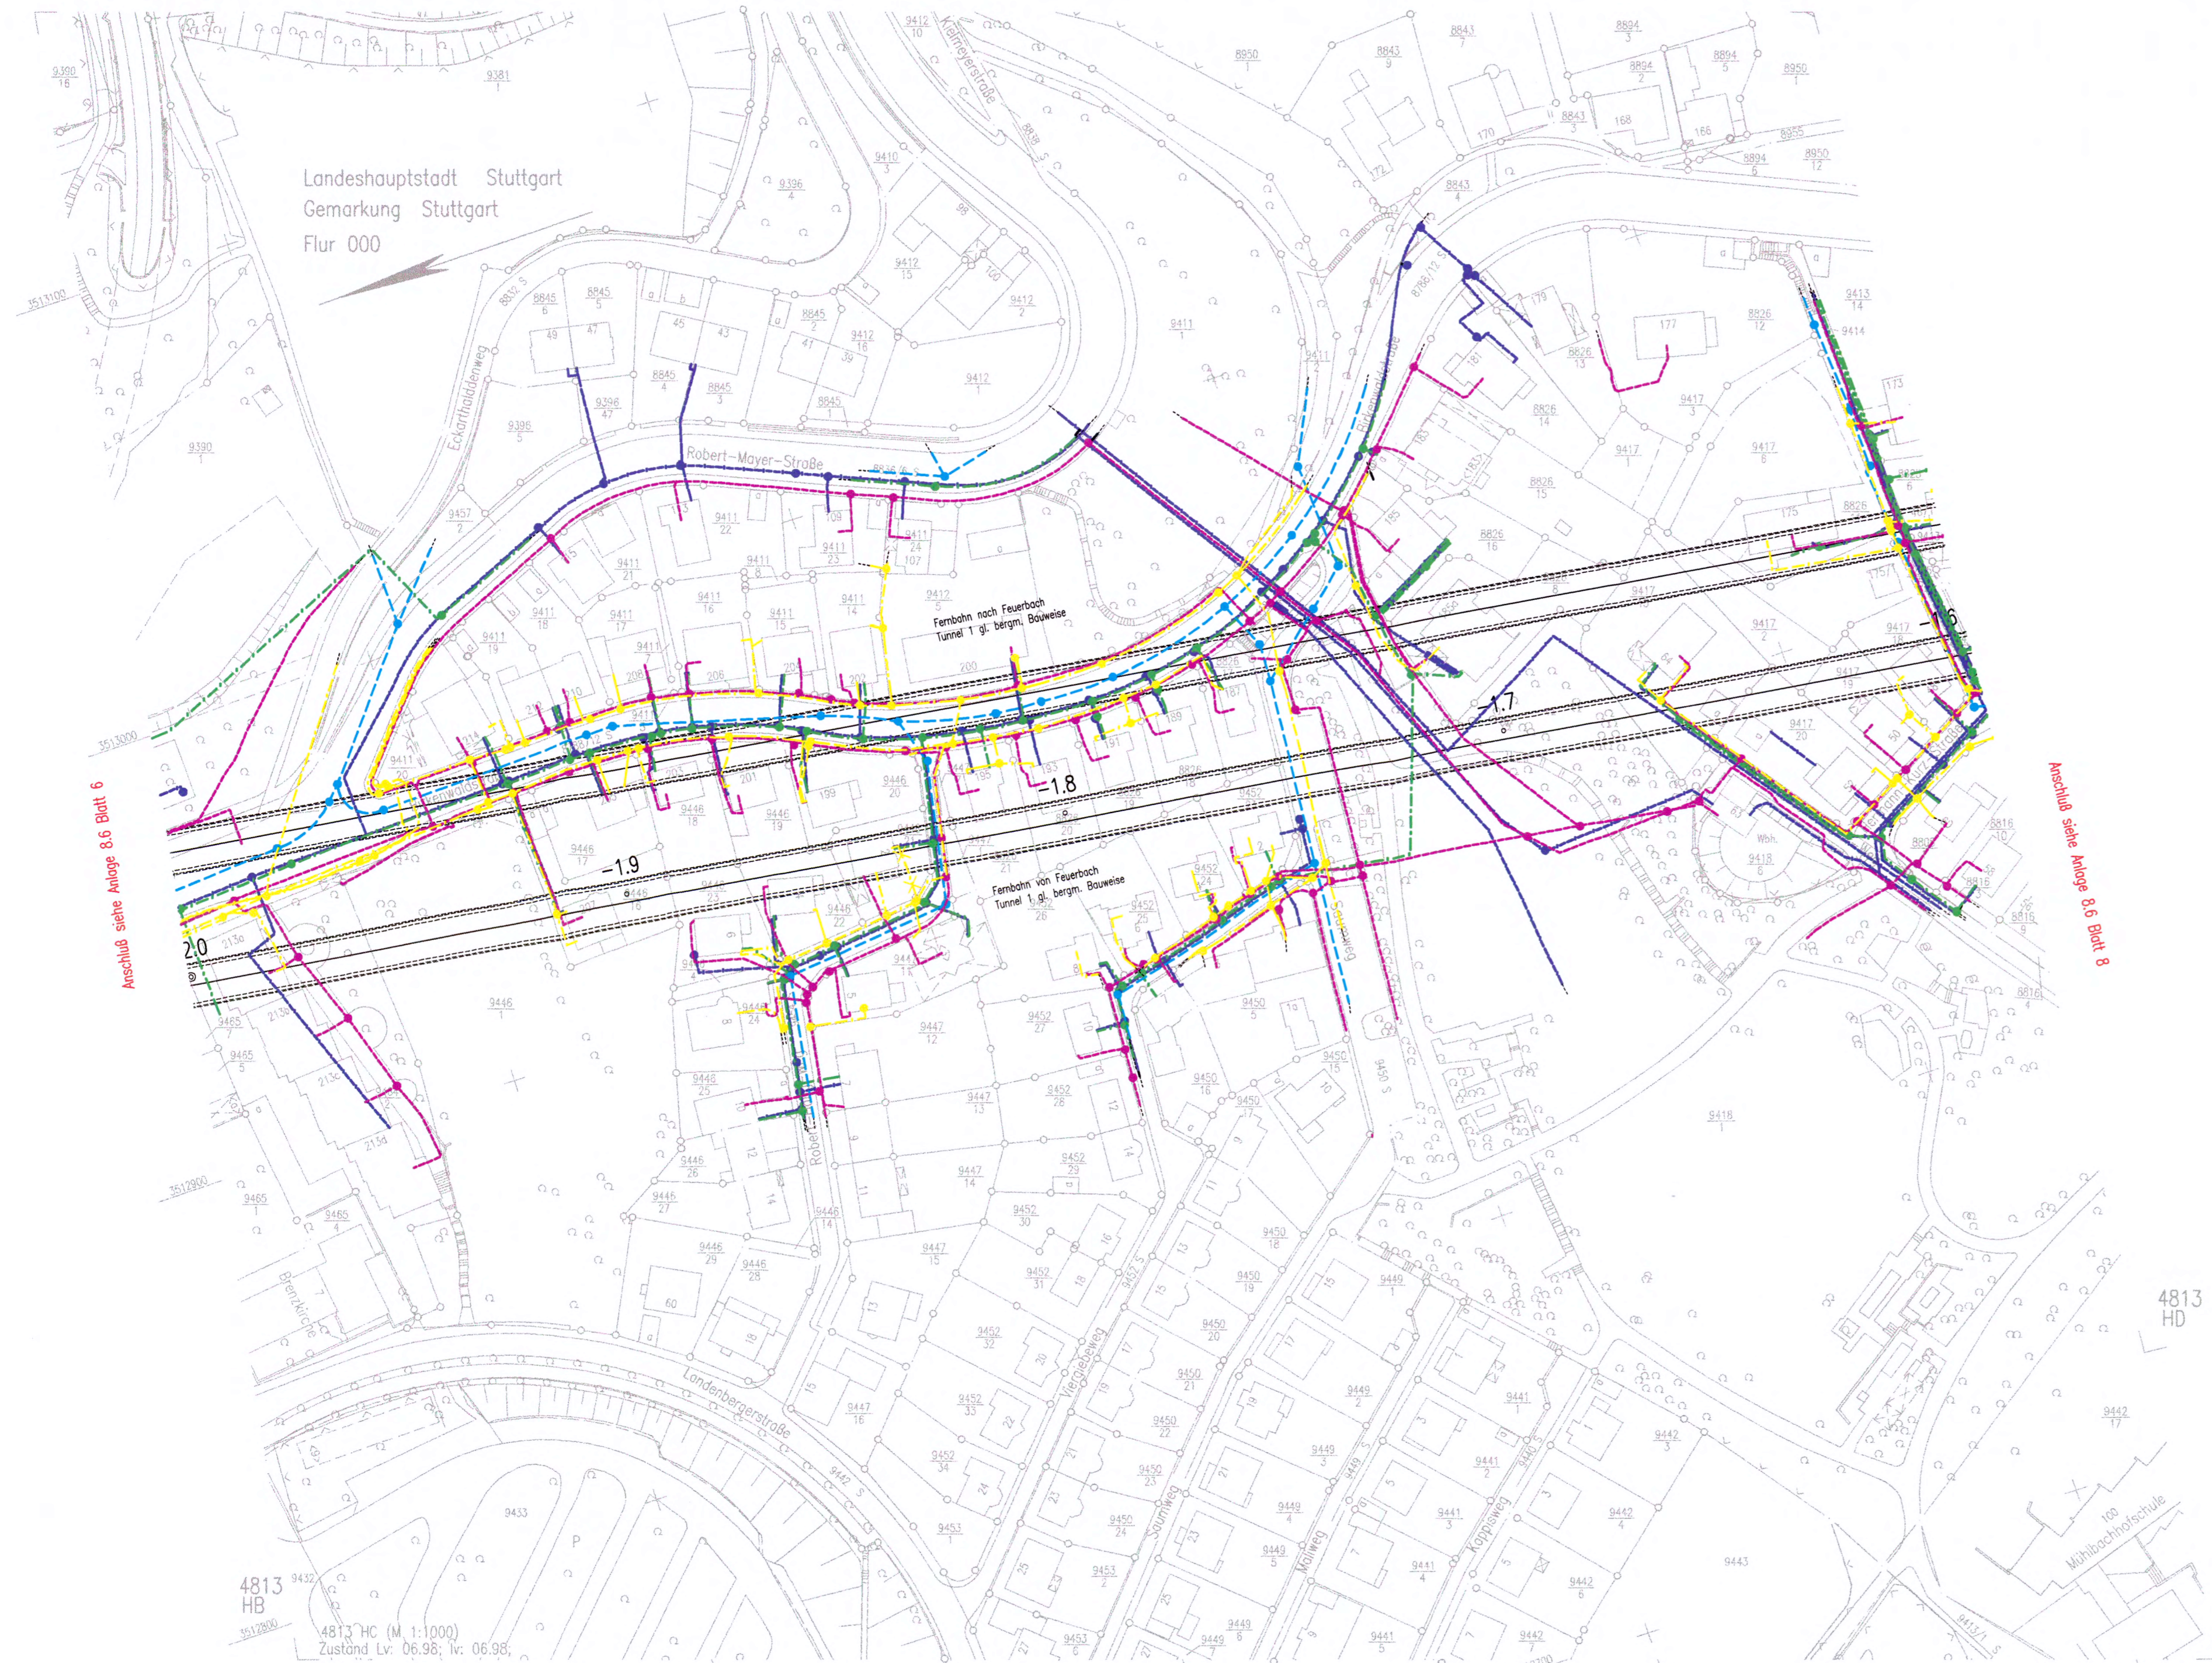

Landeshauptstadt Stuttgart
Gemarkung Stuttgart
Flur 000

4813 HB
4813 HC (M 1:1000)
Zustand Lv. 06.96; Iv. 06.98;
"Urheberschutz" –
alle Nutzungsrechte bei der DB AG


Höhenangaben im NEUEN SYSTEM:
Höhendifferenz zw. altem (württ.)
System und Neuem System



Umgestaltung des Bahnknotens Stuttgart
Ausbau- und Neubaubstrecke Stuttgart – Augsburg
Bereich Stuttgart – Wendlingen mit Flughafenanbindung

Planfeststellungsabschnitt 1.5
vom 13. Okt. 2011
Az.: 59160 PAP-CC-21-REA.1
Eisenbahn-Bau- und Betriebsvorschriften
In Auftrag
Kaufmann
Eisenbahn-Bundesanstalt

Planfeststellungsabschnitt 1.5 Zuführung Feuerbach/Bad Cannstatt – Generalplanung
Bau-km -4.0-90.340 bis Bau-km -0.4-42.000 / Stat. -4.8-64.359 bis Bau-km -0.4-42.000

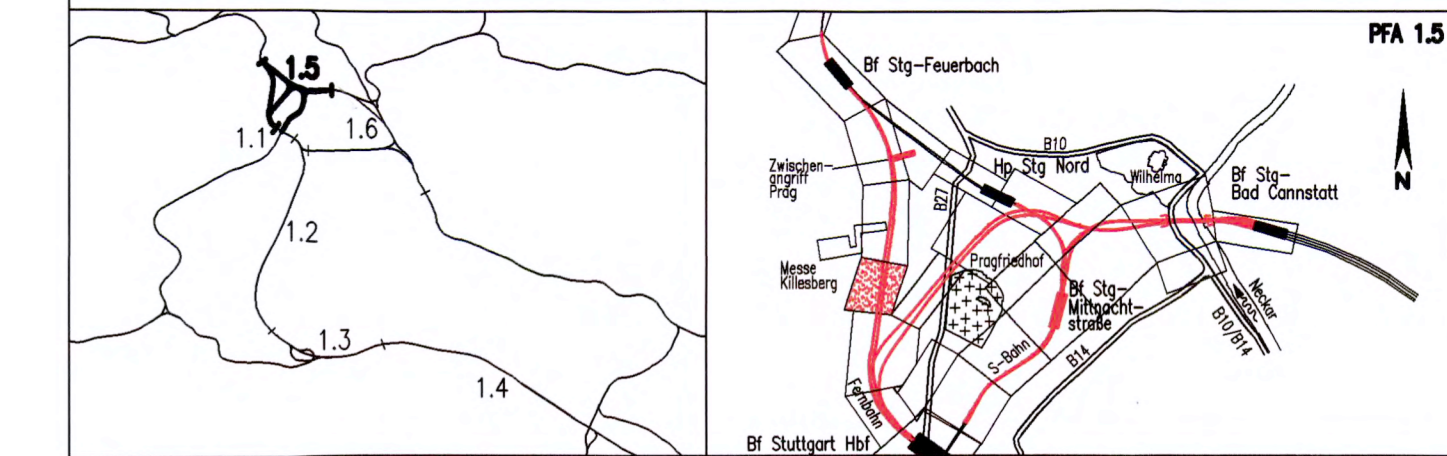

Geographische Codierung 1.5 0 0 1 v	Blattschnittcodierung 4 8 1 3 H C X X X	Organisatorische Codierung P 1 a b i X K J L 0 0
Auftraggeber DBProjekte Süd GmbH Wolfraststraße 20 70191 Stuttgart Tel. 07 11 / 2 27 85 - 0 Fax. 07 11 / 2 27 85 - 999	Projektsteuerung Drees & Sommer Infra Consult & Management GmbH Lautenschlagerstraße 2 70173 Stuttgart Tel. 07 11 / 22 29 33 - 10 Fax. 07 11 / 22 29 33 - 90	Planer – bearbeitet im Auftrag der DBProjekte Süd GmbH Planungsgemeinschaft S/BN für Stuttgart 21 PFA 1.5 INGENIEURBÜRO VOSSING Theodor-Haus-Strasse 6 70174 Stuttgart Tel. 0711 / 22 42-0 Fax. 0711 / 22 42-249

Leitungsbestand- und Verlegeplan STROM; GAS, FERNHEIZUNG; WASSER; ABWASSER; TELEKOM Str. 4813 Stg-Feuerbach – Ulm Hbf		Datum Name
Gezeichnet		12/02 Glöckner (IBV)
Bearbeiter		12/02 Kaltenbach (IBV)
Maßstab		1:1000
Freigabe DBProjekte Süd GmbH gez. R. Baur		Datum: 18.12.02
Ersatz für Plan-Nr. Phase Index		Ersetzt durch Plan-Nr. Index
Anlage Planfeststellungsunterlagen		Anlage 8.6 35-07
Blatt 7 von 22		