

Anmerkung: Detailliertere Darstellungen der einzelnen Leitungsarten und Bauwerksnummern sind in den Anlagen 8.1 – 8.5 enthalten.

Legende:

- | | |
|------------------|------------------|
| Bestand | Neu |
| --- Abwasser | --- Abwasser |
| --- Gas | --- Gas |
| --- Wasser | --- Wasser |
| --- Strom | --- Strom |
| --- Fernwärme | --- Fernwärme |
| --- Lichtsignale | --- Lichtsignale |
| --- Telekom | --- Telekom |
- Knotenpunkt (Farbgebung entsprechend der Leitung)
 - x Leitung entfällt (Farbgebung entsprechend der Leitung)
 - Weiterverlauf der Leitungen außerhalb des Einflußbereiches
 - ==== Gleisachse mit Tunnelbauwerk

Höhenangaben im NEUEN SYSTEM:
Höhendifferenz zw. altem (würtl.) System und Neuem System

Kartengrundlage: Bestandsdaten der DB AG
Digitale Stadtkarte des Stadtmessungsamtes Stuttgart
Für das Projekt Stuttgart 21 überarbeitet durch SEIB Ingenieur-Consult GmbH


Stuttgart 21

Planfestgestellt gemäß § 13 Abs. 1 S. 1 Nr. 10 S. 1 BauNVO
13. Okt. 2010
vom 13. Okt. 2010
Az.: 58160 PAP-PC 21-FFA 1.5

Planfeststellungsabschnitt 1.5
Zuführung Feuerbach/Bad Cannstatt – Generalplanung
Bau-km –4,0–90,340 bis Bau-km –0,4–42,000 / Stat. –4,8–64,359 bis Bau-km –0,4–42,000

Umgestaltung des Bahnknotens Stuttgart
Ausbau- und Neubaustrecke Stuttgart – Augsburg
Bereich Stuttgart – Wendlingen mit Flughafenanbindung

Planfeststellungsabschnitt 1.5
Zuführung Feuerbach/Bad Cannstatt – Generalplanung
Bau-km –4,0–90,340 bis Bau-km –0,4–42,000 / Stat. –4,8–64,359 bis Bau-km –0,4–42,000

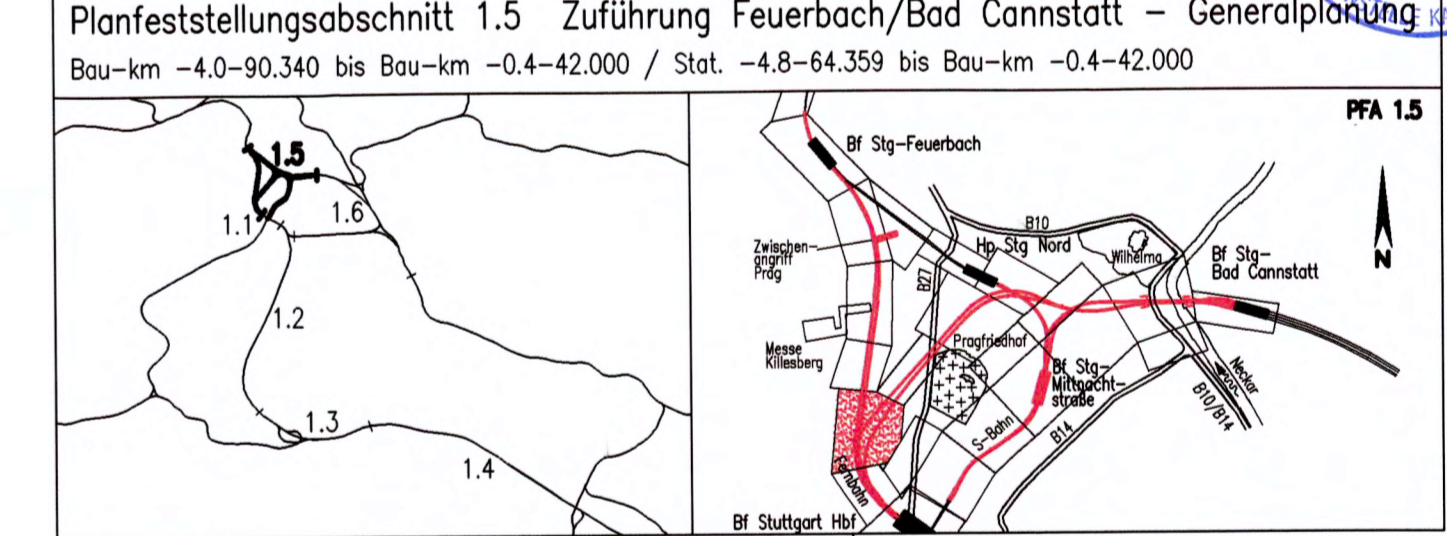

Geographische Codierung 1 5 0 0 0 1 1 v	Blattschnittcodierung 4 8 1 3 H 0 X X X	Organisatorische Codierung P a b i X K I L 0 0
Auftraggeber DB-Projekte Süd GmbH Wilhelmstraße 20 70372 Stuttgart Tel. 07 11 / 2 27 85 - 0 Fax. 07 11 / 2 27 85 - 999	Projektsteuerung Drees & Sommer Infra-Consult & Management GmbH Ludwigsplatz 2 70373 Stuttgart Tel. 07 11 / 22 29 33 - 10 Fax. 07 11 / 22 29 33 - 90	Planer – bearbeitet im Auftrag der DB-Projekte Süd GmbH Planungsgesellschaft 9/BV für Stuttgart 21 PFA 1.5 INGENIEURBÜRO YSSING Theodor-Heuss-Strasse 6 70174 Stuttgart Tel. 0711 / 22 42-0 Fax. 0711 / 22 55 89-70

Leitungsbestand- und Verlegeplan STROM; GAS, FERNHEIZUNG; WASSER; ABWASSER; TELEKOM Str. 4813 Stg-Feuerbach – Ulm Hbf/Str. 4715 Stg-Bad Cannstatt – Stuttgart Hbf		Datum Name 12/02 Glöckner (IBV)
"Urheberschutz" – Alle Rechte bei der DB-Projekte Süd GmbH		Bearbeiter 12/02 Kottenbach (IBV)
Änderungsvermerke		Maßstab 1:1000
Genehmigungsvermerk – Eisenbahn-Bundesamt		Freigabe DB-Projekte Süd GmbH gez. R. Baur Datum: 18.12.02 Ersatz für Plan-Nr. Ersetzt durch Plan-Nr.
Anlage 8.6 35-08 Blatt 8 von 22		Index