

Anmerkung: Detailliertere Darstellungen der einzelnen Leitungsarten und Bauwerksnummern sind in den Anlagen 8.1 – 8.5 enthalten

Legende:

- | | |
|----------------|--------------|
| Bestand | Neu |
| Abwasser | Abwasser |
| Gas | Gas |
| Wasser | Wasser |
| Strom | Strom |
| Fernwärme | Fernwärme |
| Lichtsignale | Lichtsignale |
| Telekom | Telekom |

- Knotenpunkt (Farbgebung entsprechend der Leitung)
- × Leitung entfällt (Farbgebung entsprechend der Leitung)
- Weiterverlauf der Leitungen außerhalb des Einflußbereiches
- ===== Gleisachse mit Tunnelbauwerk


Höhenangaben im NEUEN SYSTEM:
Höhendifferenz zw. altem (württ.)
System und Neuem System

Kartengrundlage: Bestandsdaten der DB AG
Digitale Stadtkarte des Stadtmessungsamtes Stuttgart
Für das Projekt Stuttgart 21 überarbeitet durch SEIB Ingenieur-Consult GmbH

Stuttgart 21
Planfestgestellt gemäß § 18 Abs. 1 AEG durch Bes. 13. Okt. 2009
Az.: 59180 PAP-PS 21-0-FA 1.5

Umgestaltung des Bahnknotens Stuttgart
Ausbau- und Neubaubstrecke Stuttgart – Augsburg
Bereich Stuttgart – Wendlingen mit Flughafenanbindung

Planfeststellungsabschnitt 1.5 Zuführung Feuerbach/Bad Cannstatt – Generalplanung
Bau-km –4.0–90.340 bis Bau-km –0.4 –42.000 / Stat. –4.8–64.359 bis Bau-km –0.4–42.000

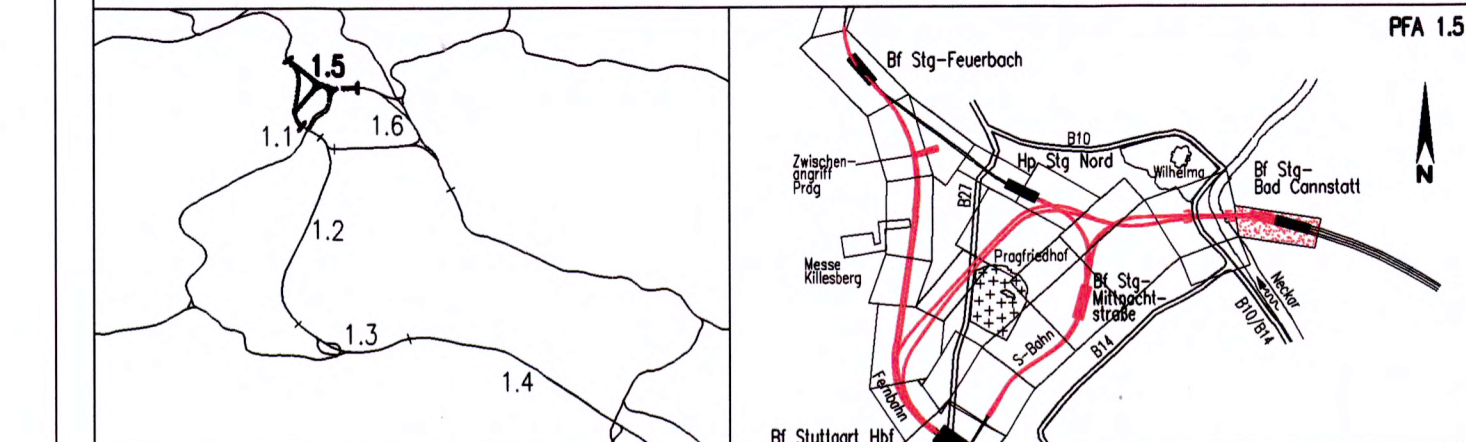

Geographische Codierung 1.5 0 0 1 v	Blattschnittcodierung 4 7 0 0 A P X X X	Organisatorische Codierung P I a b i X K 6 L 0 0
Auftraggeber DBProjekte Süd GmbH Wolframsstraße 20 70191 Stuttgart Tel. 07 11 / 2 27 85 - 0 Fax. 07 11 / 2 27 85 - 999	Projektsteuerung Drees & Sommer Infra Consult & Management GmbH Lautenschlagerstraße 2 70173 Stuttgart Tel. 07 11 / 22 29 33 - 10 Fax. 07 11 / 22 29 33 - 90	Planer – bearbeitet im Auftrag der DBProjekte Süd GmbH Planungsgemeinschaft SI/IV für Stuttgart 21 PFA 1.5 INGENIEURBÜRO VOSSING Theodor-Hauss-Strasse 6 70174 Stuttgart Tel. 0711 / 22 55 89-0 Fax. 0711 / 22 55 89-70

Leitungsbestand- und Verlegeplan
STROM; GAS, FERNHEIZUNG; WASSER; ABWASSER; TELEKOM
Str. 4716 & 4715 Stg-Bad Cannstatt – Stuttgart Hbf

Gezeichnet	12/02	Mayer (SI)
Bearbeiter	12/02	Eisele (SI)

Maßstab: 1:1000

Freigabe DBProjekte Süd GmbH
gez. R. Bour
Datum: 18.12.02

Ersatz für Plan-Nr. Ersetzt durch Plan-Nr.

Anlage Planfeststellungsunterlagen
Anlage 8.6
Blatt 11 von 22

"Urheberschutz" alle Nutzungsrechte bei der DB AG