



Anmerkung: Detailliertere Darstellungen der einzelnen Leitungsgarten und Bauwerksnummern sind in den Anlagen 8.1 – 8.5 enthalten

Legende:

- | | |
|------------------|------------------|
| Bestand | Neu |
| --- Abwasser | --- Abwasser |
| --- Gas | --- Gas |
| --- Wasser | --- Wasser |
| --- Strom | --- Strom |
| --- Fernwärme | --- Fernwärme |
| --- Lichtsignale | --- Lichtsignale |
| --- Telekom | --- Telekom |
- Knotenpunkt (Farbgebung entsprechend der Leitung)
 - × Leitung entfällt (Farbgebung entsprechend der Leitung)
 - Weiterverlauf der Leitungen außerhalb des Einflußbereiches
 - Gleisachse mit Tunnelbauwerk


Höhenangaben im NEUEN SYSTEM:
Höhendifferenz zw. altem (württ.) System und Neuem System

Kartengrundlage: Bestandsdaten der DB AG
Digitale Stadtkarte des Stadtmessungsamtes Stuttgart
Für das Projekt Stuttgart 21 überarbeitet durch SEIB Ingenieur-Consult GmbH

Stuttgart 21
Planfestgestellt gemäß § 18 Abs. 1 AEG vom 13. Okt. 2009
Az.: 66160 PAF-PS 21-21A1
Eisenbahn-Bundesamt ASt. Karlsruhe/Stuttgart
Im Auftrag: *Kaufmann*

Umgestaltung des Bahnknotens Stuttgart
Ausbau- und Neubaustrecke Stuttgart – Augsburg
Bereich Stuttgart – Wendlingen mit Flughafenanbindung

Planfeststellungsabschnitt 1.5 Zuführung Feuerbach/Bad Cannstatt – Generalsplanung
Bau-km –4,0–90,340 bis Bau-km –0,4–42,000 / Stat. –4,8–64,359 bis Bau-km –0,4–42,000

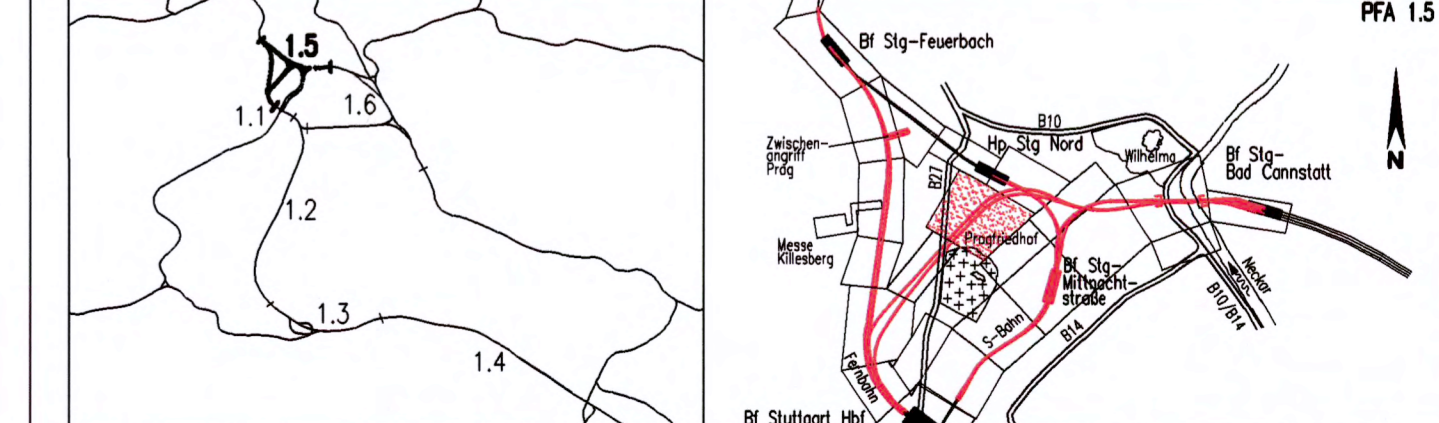

Geographische Codierung 1 5 0 0 1 v	Blattschnittcodierung 4 8 0 0 A C - 1 X	Organisatorische Codierung P I o b i x k 9 L 0 0
Auftraggeber DB Projekte Süd GmbH	Projektsteuerung Drees & Sommer Infra Consult & Management GmbH	Planer – bearbeitet im Auftrag der DB Projekte Süd GmbH SPEKTRUM GmbH

Leitungsbestand- und Verlegeplan		Datum	Name
STROM; GAS, FERNHEIZUNG; WASSER; ABWASSER; TELEKOM		12/02	Wieland (SI)
Str. 4715 Slg-Bad Cannstatt – Stuttgart Hbf		12/02	Eisele (SI)

"Urheberschutz" – Alle Rechte bei der DB Projekte Süd GmbH		Maßstab 1:1000	
Änderungsvermerke		Freigabe DB Projekte Süd GmbH	
Index	Änderungen	Datum	Name
Genehmigungsvermerke – Eisenbahn-Bundesamt		Freigebe DB Projekte Süd GmbH	
Datum	Genehmigungsvermerk	Name	Unterschrift

4700 AN-20
4800 AC-1 (M 31-000)
Zustand Lv. 05.03.10
"Urheberschutz" – alle Nutzungsrechte bei der DB AG

Anschluß siehe Anlage 8.6 Blatt 17

Anschluß siehe Anlage 8.6 Blatt 19