

Anmerkung: Detailliertere Darstellungen der einzelnen Leitungsarten und Bauwerksnummern sind in den Anlagen 8.1 – 8.5 enthalten.

Legende:

Bestand	Neu
Abwasser	Abwasser
Gas	Gas
Wasser	Wasser
Strom	Strom
Fernwärme	Fernwärme
Lichtsignale	Lichtsignale
Telekom	Telekom

- Knotenpunkt (Farbgebung entsprechend der Leitung)
- × Leitung entfällt (Farbgebung entsprechend der Leitung)
- Weiterverlauf der Leitungen außerhalb des Einflußbereiches
- ==== Gleisachse mit Tunnelbauwerk


Höhenangaben im NEUEN SYSTEM:
Höhendifferenz zw. altem (würt.)
System und Neuem System

Kartengrundlage: Bestandsdaten der DB AG
Digitale Stadtkarte des Stadtmessungsamtes Stuttgart
Für das Projekt Stuttgart 21 überarbeitet durch SEIB Ingenieur-Consult GmbH

Stuttgart 21
Planfestgestellt gemäß § 18 Abs. 1 AEG
durch Bes. vom 13. Okt. 2009
Az.: 59180 PAP-PS-21-PFA1
Eisenbahn-Bundesamt
Ast. Karlsruhe/Stuttgart
Im Auftrag
Kaufmann

Umgestaltung des Bahnknotens Stuttgart
Ausbau- und Neubaubstrecke Stuttgart – Augsburg
Bereich Stuttgart – Wendlingen mit Flughafenanbindung

Planfeststellungsabschnitt 1.5 Zuführung Feuerbach/Bad Cannstatt – Generalplanung
Bau-km -4.0-90.340 bis Bau-km -0.4-42.000 / Stat. -4.8-64.359 bis Bau-km -0.4-42.000

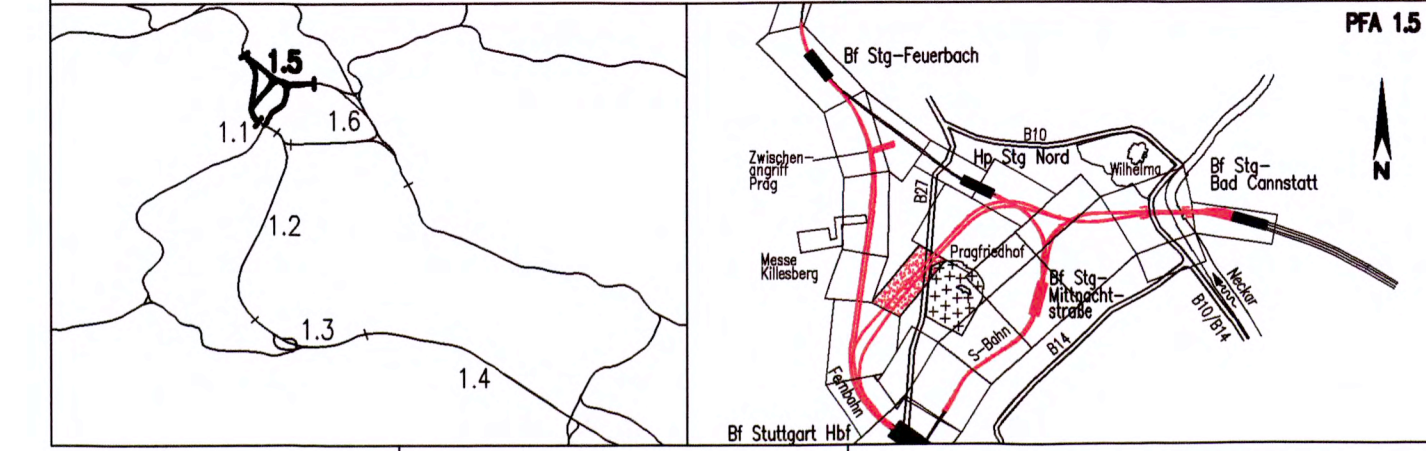

Geographische Codierung PFA Bauschnitt Blattschnitt	Blattschnittcodierung 4 8 6 0 A A - 2 0	Organisatorische Codierung P I a b i X K A L 0 0
Auftraggeber DBProje Süd GmbH Wolfenstraße 20 70191 Stuttgart Tel. 07 11 / 2 27 85 - 0 Fax. 07 11 / 2 27 85 - 999	Projektsteuerung Drees & Sommer Infra Consult & Management GmbH Lauenschlagerstraße 2 70173 Stuttgart Tel. 0711 / 22 29 33 - 10 Fax. 07 11 / 22 29 33 - 90	Planner – bearbeitet im Auftrag der DBProje Süd GmbH Planungsgemeinschaft S/BV für Stuttgart 21 PFA 1.5 INGENIEURBÜRO VOSSING Theodor-Heuss-Straße 6 70174 Stuttgart Tel. 0711 / 22 42-0 Fax. 0711 / 22 42-249

Leitungsbestand- und Verlegeplan		Datum	Name
STROM; GAS, FERNHEIZUNG; WASSER; ABWASSER; TELEKOM		12/02	Glöckner (IBV)
Str. 4715 Stg-Bad Cannstatt – Stuttgart Hbf		12/02	Kaltenbach (IBV)

"Urheberschutz" – Alle Rechte bei der DBProje Süd GmbH		Maßstab	1:1000
Änderungsvermerke		Freigabe DBProje Süd GmbH	gez. R. Bour
Index		Datum:	18.12.02

Genehmigungsvermerk – Eisenbahn-Bundesamt			
Datum	Genehmigungsvermerk	Name	Unterschrift
Anlage Planfeststellungsunterlagen			
Anlage 8.6 35-12			
Blatt 19 von 22			

"Urheberschutz" – alle Nutzungsrechte bei der DB AG