

Anmerkung: Detaillierte Darstellungen der einzelnen Leitungsarten und Bauwerksnummern sind in den Anlagen 8.1 – 8.5 enthalten.

**Legende:**

Bestand	Neu
Abwasser	Abwasser
Gas	Gas
Wasser	Wasser
Strom	Strom
Fernwärme	Fernwärme
Lichtsignale	Lichtsignale
Telekom	Telekom

- Knotenpunkt (Farbgebung entsprechend der Leitung)
- × Leitung entfällt (Farbgebung entsprechend der Leitung)
- Weiterverlauf der Leitungen außerhalb des Einflußbereiches
- ===== Gleisachse mit Tunnelbauwerk
- ⊙ ⊙ Grundwassermeßstelle Bestand / Neu

**Höhenangaben im NEUEN SYSTEM:**  
Höhendifferenz zw. altem (würtl.) System und Neuem System


Kartengrundlage: Bestandsdaten der DB AG  
Digitale Stadtkarte des Stadtmessungsamtes Stuttgart  
Für das Projekt Stuttgart 21 überarbeitet durch SEIB Ingenieur-Consult GmbH



Planfestgestellt gemäß § 18 Abs. 1 AEG durch **DB** vom **13. Okt. 2011**  
Az.: 59180 PAP-P8 21-pFA 1.5  
Eisenbahn-Bundesamt, ASt. Karlsruhe/Stuttgart  
Im Auftrag *Kaufmann*

**Umgestaltung des Bahnknotens Stuttgart**  
Ausbau- und Neubaustrecke Stuttgart – Augsburg  
Bereich Stuttgart – Wendlingen mit Flughafenanbindung

Planfeststellungsabschnitt 1.5 Zuführung Feuerbach/Bad Cannstatt – Generalplanung  
Bau-km -4,0-90,340 bis Bau-km -0,4-42,000 / Stat. -4,8-64,359 bis Bau-km -0,4-42,000

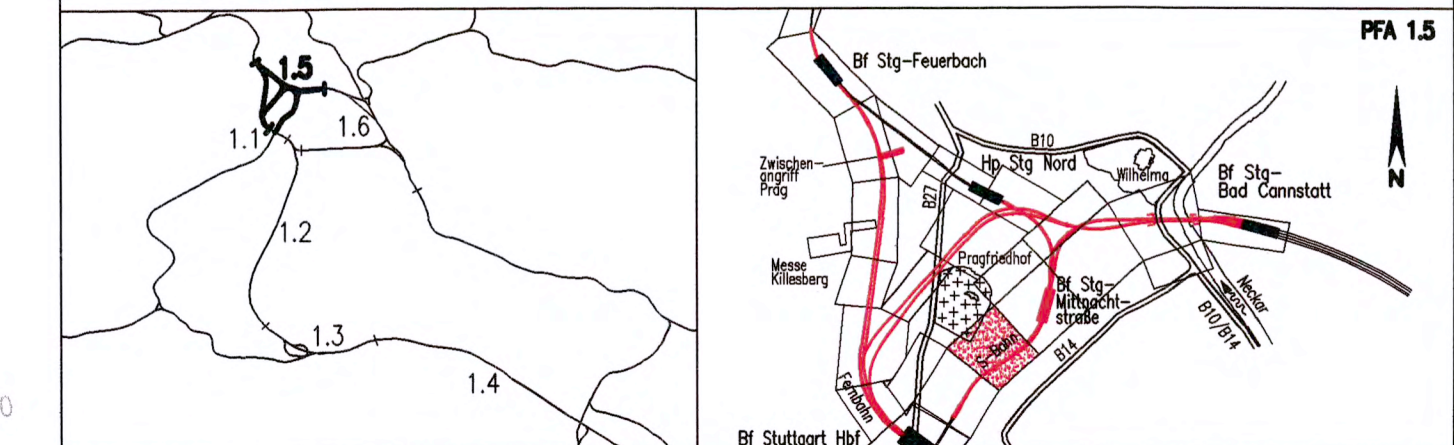

<b>Geographische Codierung</b> 1.5   0   0   1   v	<b>Blattschnittcodierung</b> 4   7   0   0   A   F   -   1   X	<b>Organisatorische Codierung</b> P   i   a   b   i   l   x   k   c   l   o   a
<b>Auftraggeber</b> DBProjektBau GmbH Niederlassung Südwest Projektzentrum Stuttgart 1 Wendlingenstraße 2 70191 Stuttgart Tel. 07 11 / 20 92 - 77 00 Fax. 07 11 / 20 92 - 77 77	<b>Projektsteuerung</b> Drees & Sommer Infra Consult & Management GmbH Tübinger Straße 10 70173 Stuttgart Tel. 07 11 / 22 28 33 - 10 Fax. 07 11 / 22 28 33 - 90	<b>Planer – bearbeitet im Auftrag der DBProjektBau GmbH</b> Planungsgemeinschaft S/IBV für Stuttgart 21 PFA 1.5 INGELHEIMROD WÖSSING Obertürkheimer Straße 6 70173 Stuttgart Tel. 0711 / 22 55 88-0 Fax. 0711 / 22 55 88-70

<b>Leitungsbestand- und Verlegeplan</b> STROM; GAS; FERNHEIZUNG; WASSER; ABWASSER; TELEKOM Str. 4805 Stg Nord – Stuttgart Hbf (tief)		<b>Datum Name</b> Gezeichnet 12/02 Glöckner (IBV) Bearbeiter 12/02 Kaltenbach (IBV)
"Urheberschutz" – Alle Rechte bei der DBProjektBau GmbH		<b>Maßstab</b> 1:1000
Freigabe DBProjektBau GmbH gez. P. Marquart Datum: 09.06.06		<b>Ersatz für Plan-Nr.</b> Ersetzt durch Plan-Nr.
Anlage Planfeststellungsunterlagen Anlage 8.6 35-19 Blatt 21A von 22		



Anschluß siehe Anlage 8.6 Blatt 22

Anschluß siehe Anlage 8.8 Blatt 20

4700 AB-20  
4700 AH-1 (M 1:1000)  
Zustand: Iv. 02.98, Iv. 02.98

"Urheberschutz" – alle Nutzungsrechte bei der DB AG

M-Gesamtplanhalt nur in Planungsbereichen dargestellt