

Rampe bleibt bauzeitlich nutzbar

Planung vom 17.12.2002 wird im 3. Änderungsverfahren durch eine Treppenanlage mit integriertem Aufzug ersetzt. Siehe Anlage 7.1.6.1, Blatt 1N von 1

LEGENDE:

- Grunderwerbsgrenze
- zu erwerbende Fläche
- vorübergehende Inanspruchnahme während der Bauzeit (Schraffur im rechten Winkel zum Nordpfeil)
- dingliche Belastung (Schraffur parallel zum Nordpfeil)
- vorübergehende Inanspruchnahme während der Bauzeit und dingliche Belastung
- 5.XXXX lfd. Nr. im Grunderververzeichnis

- zu erwerbende Fläche
- vorübergehende Inanspruchnahme während der Bauzeit
- dingliche Belastung
- vorübergehende Inanspruchnahme während der Bauzeit und dingliche Belastung
- 5.XXXX lfd. Nr. im Grunderververzeichnis


- *** Planung alt, nach 3. Änderungsverfahren nicht mehr aktuell
- Planung vom 3. Änderungsverfahren

Höhenangaben im NEUEN SYSTEM:
Höhendifferenz zw. altem (würtl.) System und Neuem System



Umgestaltung des Bahnknotens Stuttgart
Ausbau- und Neubaustrecke Stuttgart – Augsburg
Bereich Stuttgart – Wendlingen mit Flughafenanbindung

Planfeststellungsabschnitt 1.5 Zuführung Feuerbach/Bad Cannstatt – Generalplanung
Bau-km -4,0-90,340 bis Bau-km -0,4-42,000 / Stat. -4,8-64,359 bis Bau-km -0,4-42,000

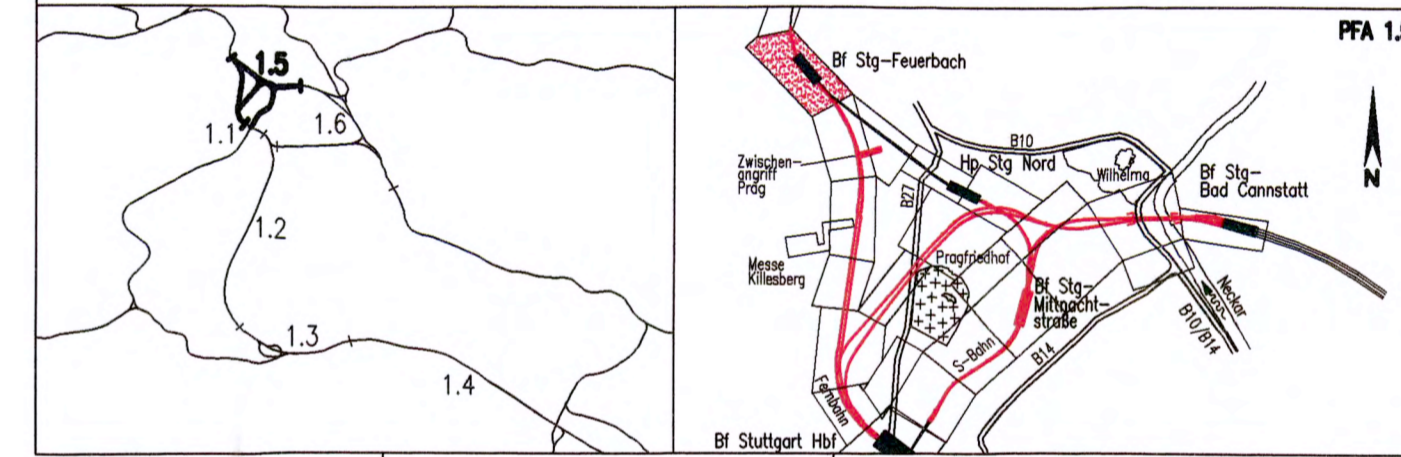

Geographische Codierung PFA Bauschnitt Blattschicht	Blattschnittcodierung Strassennummer Bezirk	Organisatorische Codierung Phase Planzeichen Gewerk Ebene Planinhalt Index
15 0 0 1 v	4 8 0 0 A F - 2 0	P L v e W K E G 0 B
Auftraggeber DBProjektBau GmbH Mittelweg 29 70173 Stuttgart Tel. 07 11 / 29 92 - 77 00 Fax. 07 11 / 29 92 - 77 77	Projektsteuerung Drees & Sommer Info Consult & Management GmbH Münster Straße 2 70173 Stuttgart Tel. 07 11 / 22 29 33 - 10 Fax. 07 11 / 22 29 33 - 90	Planer – bearbeitet im Auftrag der DBProjektBau GmbH Planungsgemeinschaft S/BH für Stuttgart 21 PFA 1.5 SPEKTRUM GmbH Münster Straße 10 70173 Stuttgart Tel. 07 11 / 22 42-0 Fax. 07 11 / 22 42-249

Grunderwerbsplan Str. 4813 Stg-Feuerbach – Ulm Hbf		Datum 12/02	Name Glöckner (IBV)
		Datum 12/02	Name Bachmann (IBV)
Maßstab 1:1000		Freigabe DBProjektBau GmbH gez. P. Marquart	
Datum: 09.06.06		Ersatz für Plan-Nr. Ersetzt durch	
Anlage Planfeststellungsunterlagen Anlage 9.2 36-02		Blatt 2B von 27	