


**LEGENDE:**


- Grunderwerbsgrenze
- zu erwerbende Fläche
- vorübergehende Inanspruchnahme während der Bauzeit (Schräffur im rechten Winkel zum Nordpfeil)
- dingliche Belastung (Schräffur parallel zum Nordpfeil)
- vorübergehende Inanspruchnahme während der Bauzeit und dingliche Belastung
- lfd. Nr. im Grunderwerbsverzeichnis

Höhenangaben im NEUEN SYSTEM:  
Höhendifferenz zw. altem (würtl.)  
System und Neuem System

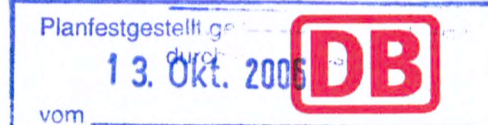

**Umgestaltung des Bahnknotens Stuttgart**  
Ausbau- und Neubaustrecke Stuttgart – Augsburg  
Bereich Stuttgart – Wendlingen mit Flughafenbindung

Planfeststellungsabschnitt 1.5 Zuführung Feuerbach/Bad Cannstatt – Generalplanung  
Bau-km -4.0-90.340 bis Bau-km -0.4-42.000 / Stat. -4.8-64.359 bis Bau-km -0.4-42.000

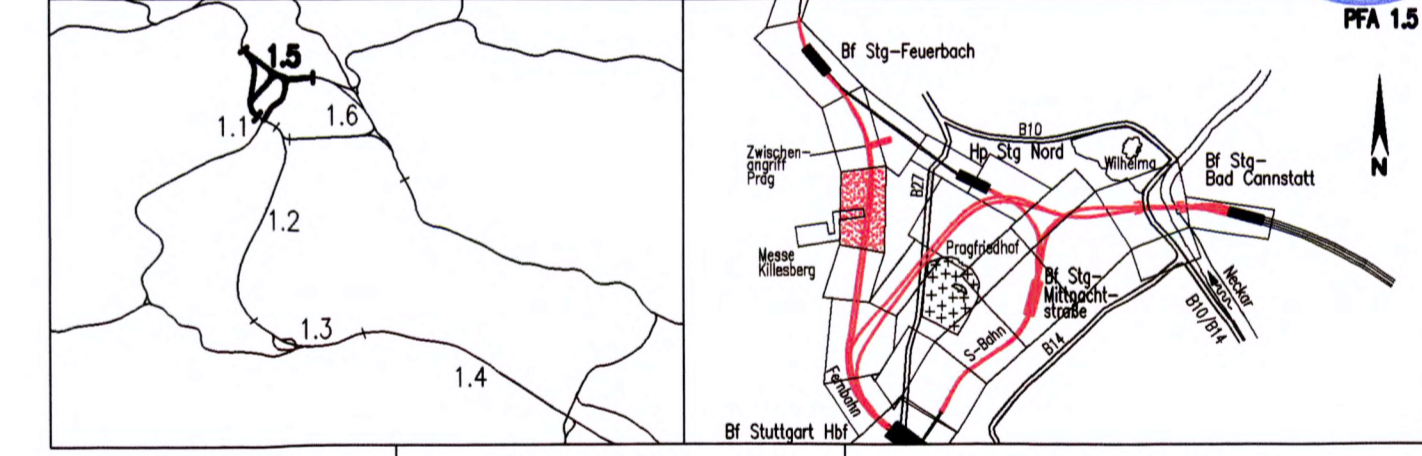

Geographische Codierung		Blattschnittcodierung		Organisatorische Codierung	
1.5	001v	4813	H B X X	P	L v e
Auftraggeber		Projektsteuerung		Planer - bearbeitet im Auftrag der DB Projekte Süd GmbH	
DB Projekte Süd GmbH Müllersstraße 20 70191 Stuttgart Tel. 07 11 / 2 27 85 - 0 Fax. 07 11 / 2 27 85 - 999		Drees & Sommer Infra-Consult & Management GmbH Lautenschlagerstraße 2 70173 Stuttgart Tel. 07 11 / 22 29 33 - 10 Fax. 07 11 / 22 29 33 - 90		Planungsgemeinschaft S/BV für Stuttgart 21 FFA 1.5 SPROCKHAUSEN GmbH WERNERBERGROßWANG Theodor-Heuss-Straße 6 70174 Stuttgart Tel. 0711 / 22 25 89-0 Fax. 0711 / 22 42-249	

<p align="center"><b>Grunderwerbsplan</b> Str. 4813 Stg-Feuerbach – Ulm Hbf</p>		Datum	12/02	Name	Glickner (IBV)
		Gezeichnet	12/02	Bachmann (IBV)	
<p>"Urheberschutz" – Alle Rechte bei der DB Projekte Süd GmbH</p>		Maßstab	1:1000		
		Freigabe DB Projekte Süd GmbH	gez. R. Baur		
Änderungsvermerke		Datum	18.12.02		
Index		Änderungen	Ersatz für Plan-Nr. Phase Index		
Genehmigungsvermerk – Eisenbahn-Bundesamt		Datum	Anlage Planfeststellungsunterlagen		
Datum		Genehmigungsvermerk	Name	Unterschrift	