

Legende

	Baufeld
	BSC nachrichtlich wird in PFA 1.1 planfestgestellt
	BE – Flächen
	Abtransport und
	Antransportwege
	Grundwassermeßstelle / Infiltrationsbrunnen
	Druckrohrleitung für Infiltrations- und Überschußwasser (Sammel- und Transportleitung)
	Anlagen für Grundwassermanagement
	Aufständerung

Änderungsverfahren

	Änderungsverfahren
	Planung alt, nach Änderungsverfahren nicht mehr aktuell
	Grundwassermeßstelle / Infiltrationsbrunnen
	Druckrohrleitung für Infiltrations- und Überschußwasser (Sammel- und Transportleitung)

Höhenangaben im NEUEN SYSTEM:
 Höhendifferenz zw. altem (württ.)
 System und Neuem System

Stuttgart 21


Planfestgestellt durch **DB** vom **13. Okt. 2016**
 Az.: **59160 PAP-PS 21-PFA 1.6**

Eisenbahn-Bundesamt
 Ast. Karlsruhe/Stuttgart

Im Auftrag **Kaufmann**

EISENBahn - BUNDESAMT

Umgestaltung des Bahnknotens Stuttgart
 Ausbau- und Neubaustrecke Stuttgart – Augsburg
 Bereich Stuttgart – Wendlingen mit Flughafenanbindung

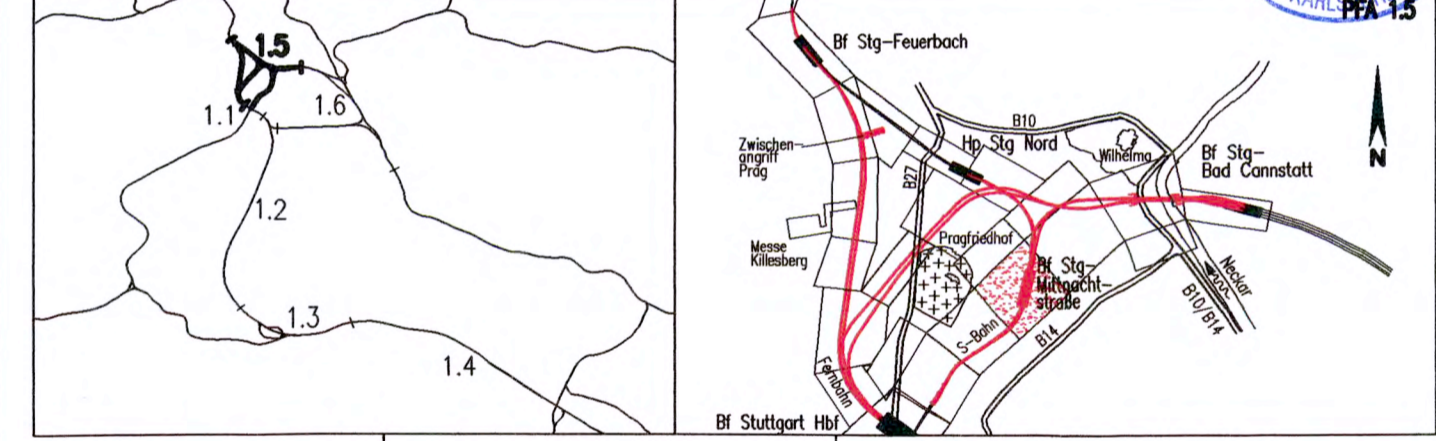

Geographische Codierung 1 5 0 0 0 0	Blattschnittcodierung X X X X X X X X	Organisatorische Codierung P I a I I K E C 0 B
Auftraggeber DBProjektBau GmbH Niederlassung Südwest Projektzentrum Stuttgart 1 Mönchstraße 29 70191 Stuttgart Tel. 07 11 / 20 92 – 77 00 Fax. 07 11 / 20 92 – 77 77	Projektsteuerung Drees & Sommer Infra Consult & Management GmbH Laufenschlagerstraße 2 70173 Stuttgart Tel. 07 11 / 22 28 33 – 10 Fax. 07 11 / 22 29 33 – 90	Planer – bearbeitet im Auftrag der DBProjektBau GmbH Planungsgemeinschaft S/IV für Stuttgart 21 PFA 1.5 SPEIKERMANN GmbH Tübinger Straße 10 70174 Stuttgart Tel. 0711/ 22 55 89-0 Fax. 0711/ 22 55 89-70

Baulogistik-Lageplan
 Logistikankbindung und BE-Flächen
 Bereich Rosensteinstraße

37-06

"Urheberschutz" – Alle Rechte bei der DBProjektBau GmbH

Index	Änderungen	Datum	Name
A	4. Änderungsverfahren	17.05.05	gez. Marquart
B	Änderung der Lage der Baulogistik zur Rosensteinstraße	11.10.05	gez. Marquart
B	Änderung Zentrales Grund- u. Niederschlagsmanagement 11/2003	11.10.05	gez. Marquart

Änderungsvermerke

Datum	Genehmigungsvermerk	Name	Unterschrift

Genehmigungsvermerk – Eisenbahn-Bundesamt

Freigabe DBProjektBau GmbH
 gez. P. Marquart
 Datum: 09.06.06

Ersatz für Plan-Nr.
 Ersetzt durch
 Plan-Nr.

Anlage Planfeststellungsunterlagen
 Anlage 13.2.1
 Blatt 1B von 1

F:\infra\5379\Planung\14_Gepl.\Endfertigung\13_Baulogistik\500PKEC.DWG