


- Legende**
- Baufeld
 - BSC nachrichtlich wird in PFA 1.1 planfestgestellt
 - Baustraße
 - Abtransport und
 - Antransportwege
 - Grundwassermeßstelle / Infiltrationsbrunnen
 - Druckrohrleitung für Infiltrations- und Überschubwasser (Sammel- und Transportleitung)
 - Anlagen für Grundwasseremangement
 - Aufständerung

Höhenangaben im NEUEN SYSTEM:
 Höhendifferenz zw. altem (württ.)
 System und Neuen System

Planfestgestellt gemäß
 durch Bes. 13. Okt. 2011
 vom SRING PAP-PC 21-PFA 1.5

Umgestaltung des Bahnknotens Stuttgart
 Ausbau- und Neubaustrecke Stuttgart – Augsburg
 Bereich Stuttgart – Wendlingen mit Flughafenbindung

Planfeststellungsabschnitt 1.5 Zuführung Feuerbach/Bad Cannstatt – Generalplanung
 Bau-km -4,0-90,340 bis Bau-km -0,4 -42,000 / Stot. -4,8-64,359 bis Bau-km -0,4-42,000

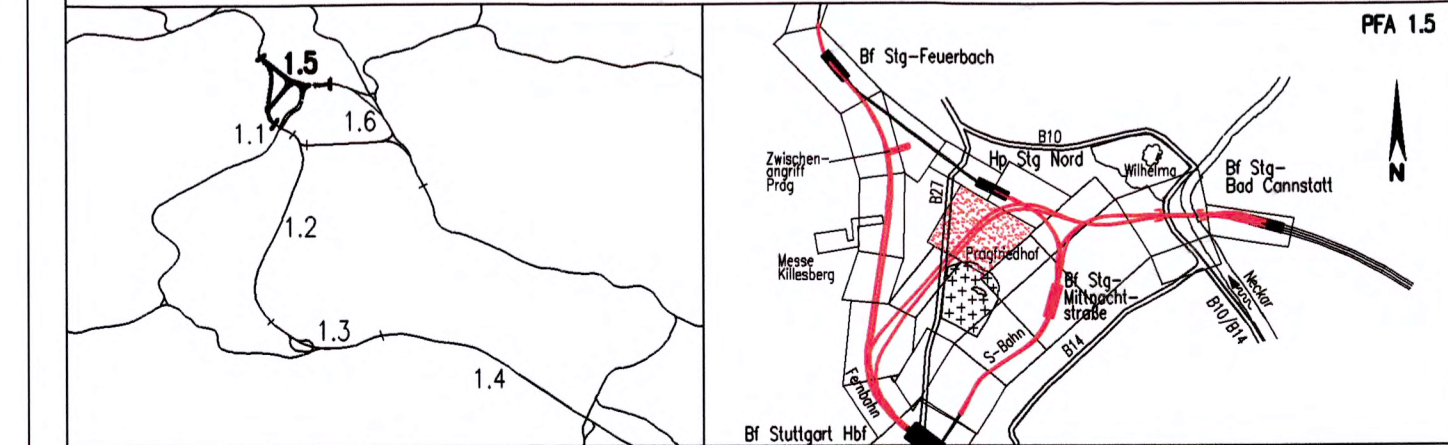

Geographische Codierung 1 5 0 0 0 0 0	Blattschnittcodierung X X X X X X X X X X X X	Organisatorische Codierung P 1 0 1 1 1 1 K H C 0 0 0
Auftraggeber DBProjekte Süd GmbH Mollathstraße 20 70373 Stuttgart Tel. 07 11 / 2 27 85 - 0 Fax. 07 11 / 2 27 85 - 999	Projektsteuerung Drees & Sommer Infra Consult & Management GmbH Leinwandstraße 2 70373 Stuttgart Tel. 07 11 / 22 29 33 - 10 Fax. 07 11 / 22 29 33 - 90	Planer – bearbeitet im Auftrag der DBProjekte Süd GmbH Planungsgesellschaft S/BV für Stuttgart 21 PFA 1.5 INGENIEURBÜRO WESZARD Theodor-Heuss-Str. 6 70174 Stuttgart Tel. 0711 / 22 42-0 Fax. 0711 / 22 55 89-70

Baulogistik-Lageplan

Logistikanbindung im Gebiet C2
 S-Bahn-Anbindung Stg Nord

37-09

„Urheberschutz“ – Alle Rechte bei der DBProjekte Süd GmbH

Änderungsvermerke <table border="1" style="width: 100%; border-collapse: collapse;"> <thead> <tr> <th>Index</th> <th>Änderungen</th> <th>Datum</th> <th>Name</th> </tr> </thead> <tbody> <tr><td> </td><td> </td><td> </td><td> </td></tr> <tr><td> </td><td> </td><td> </td><td> </td></tr> <tr><td> </td><td> </td><td> </td><td> </td></tr> <tr><td> </td><td> </td><td> </td><td> </td></tr> </tbody> </table>	Index	Änderungen	Datum	Name																	Datum Name Gezeichnet 12/02 Battaci (SI) Bearbeiter 12/02 Spohlinger (SI)
Index	Änderungen	Datum	Name																		
Genehmigungsvermerk – Eisenbahn-Bundesamt <table border="1" style="width: 100%; border-collapse: collapse;"> <thead> <tr> <th>Datum</th> <th>Genehmigungsvermerk</th> <th>Name</th> <th>Unterschrift</th> </tr> </thead> <tbody> <tr><td> </td><td> </td><td> </td><td> </td></tr> </tbody> </table>	Datum	Genehmigungsvermerk	Name	Unterschrift					Freigabe DBProjekte Süd GmbH gez. R. Bour Datum: 18.12.02 Ersetzt durch Plan-Nr. _____ Ersetzt durch Plan-Nr. _____ Anlage Planfeststellungsunterlagen Anlage 13.2.3 Blatt 1 von 2												
Datum	Genehmigungsvermerk	Name	Unterschrift																		

Logistikanbindung Stuttgart-Nord wird im PFA 1.5 planfestgestellt

Logistikareal C2 wird im PFA 1.1 planfestgestellt

Baustraße auf der Trasse der stillgelegten Gaubahn vor Inbetriebnahme des neuen Hauptbahnknotens in Tierfalte

Puffergleise Absiebel-Länge 300m