

Legende

- bestehende Straßen und Wege
- Straßen und Wege während der Bauzeit
- DB – Betriebsfläche während der Bauzeit
- Baufeld
- Abbruch
- BSC nachrichtlich wird in PFA 1.1 planfestgestellt
- BE – Flächen
- Bauaktivitäten
- Fertige Bauwerke
- Fußgängerstege
- Hilfsbrücken
- Böschung
- Abtransport und Antransportwege
- Grundwassermeßstelle / Infiltrationsbrunnen
- Druckrohrleitung für Infiltrations- und Überschusswasser (Sammel- und Transportleitung)
- Anlagen für Grundwassermanagement
- Aufständerung

Kartengrundlage: Bestandsdaten der DB AG
 Digitale Stadtkarte des Stadtmessungsamtes Stuttgart
 Für das Projekt Stuttgart 21 überarbeitet durch SEIB Ingenieur-Consult GmbH


Höhenangaben im NEUEN SYSTEM:
 Höhendifferenz zw. altem (württ.)
 System und Neuem System

Stuttgart
21

Planfestgestellt am
13. Okt. 2011
vom
Az.: 52103 PAP-PC 15-15-11
Eisenbahn-Bundesamt
St. Karlsruhe
Auftrag
Kaufmann

Umgestaltung des Bahnknotens Stuttgart
 Ausbau- und Neubaustrecke Stuttgart – Augsburg
 Bereich Stuttgart – Wendlingen mit Flughafenanbindung

Planfeststellungsabschnitt 1.5 Zuführung Feuerbach/Bad Cannstatt – Generallage
 Bau-km -4,0-90,340 bis Bau-km -0,4-42,000 / Stat. -4,8-64,359 bis Bau-km -0,4-42,000

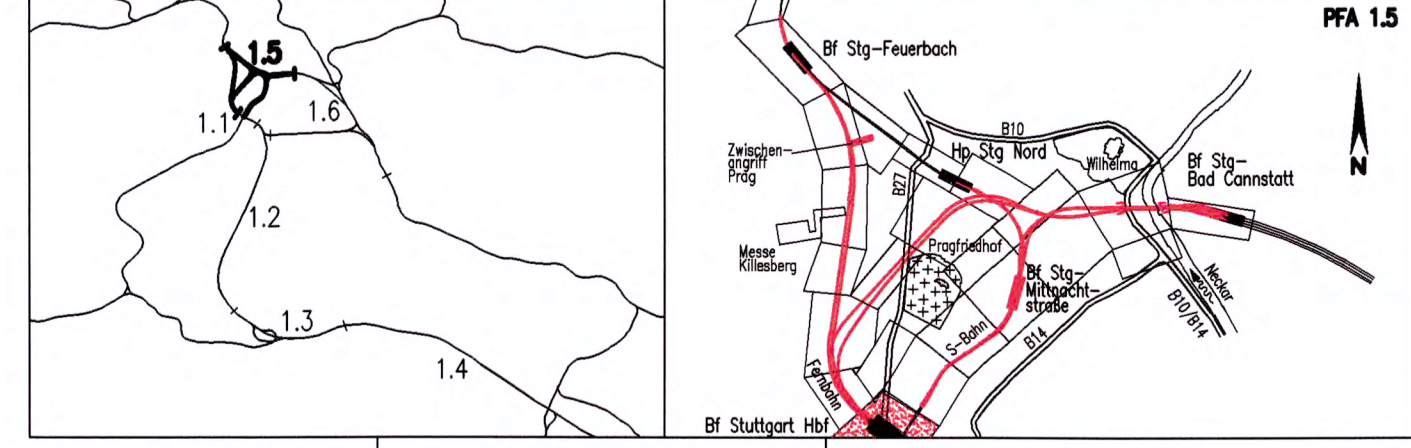

Geographische Codierung 1 5 0 0 0 0 0	Blattschnittcodierung X X X X X X X X X X X X X X X X	Organisatorische Codierung P a i i k m c 0 0
Auftraggeber DB-Projekte Süd GmbH Wolfenstraße 20 70191 Stuttgart Tel. 07 11 / 2 27 85 - 0 Fax. 07 11 / 2 27 85 - 999	Projektsteuerung Deen & Sommer Infra Consult & Management GmbH Leutenschlagstraße 2 70174 Stuttgart Tel. 07 11 / 2 29 33 - 10 Fax. 07 11 / 2 29 33 - 90	Planer – bearbeitet im Auftrag der DB-Projekte Süd GmbH Planungsgemeinschaft S/BW für Stuttgart 21 PFA 1.5 WGS/MS/MC Theodor-Heuss-Straße 6 70174 Stuttgart Tel. 0711 / 22 55 89-0 Fax. 0711 / 22 55 89-70

Bauglistik-Lageplan		Datum	Name																
Logistikanbindung und BE-Flächen Bereich Jägerstraße		Gezeichnet	12/02 Nick (BV)																
		Bearbeiter	12/02 Memmler (BV)																
		Moßstab	1:1000																
"Urheberschutz" – Alle Rechte bei der DB-Projekte Süd GmbH		Freigabe DB-Projekte Süd GmbH																	
Änderungsvermerke		gez. R. Bour																	
<table border="1" style="width: 100%; border-collapse: collapse;"> <thead> <tr> <th>Index</th> <th>Änderungen</th> <th>Datum</th> <th>Name</th> </tr> </thead> <tbody> <tr><td> </td><td> </td><td> </td><td> </td></tr> <tr><td> </td><td> </td><td> </td><td> </td></tr> <tr><td> </td><td> </td><td> </td><td> </td></tr> </tbody> </table>		Index	Änderungen	Datum	Name													Datum: 18.12.02	
Index	Änderungen	Datum	Name																
Genehmigungsvermerk – Eisenbahnbundesamt		Ersatz für Plan-Nr. _____																	
<table border="1" style="width: 100%; border-collapse: collapse;"> <thead> <tr> <th>Datum</th> <th>Genehmigungsvermerk</th> <th>Name</th> <th>Unterschrift</th> </tr> </thead> <tbody> <tr><td> </td><td> </td><td> </td><td> </td></tr> </tbody> </table>		Datum	Genehmigungsvermerk	Name	Unterschrift					Ersetzt durch Plan-Nr. _____									
Datum	Genehmigungsvermerk	Name	Unterschrift																
		Anlage Planfeststellungsunterlagen																	
		Anlage 13.2.6																	
		Blatt 1 von 1																	