

- Legende**
- Baufeld
  - BE - Fläche
  - BSC nachrichtlich wird in PFA 1.1 planfestgestellt
  - Baustraße
  - Abtransport und
  - Antransportwege
  - Grundwassermeßstelle / Infiltrationsbrunnen
  - Druckrohrleitung für Infiltrations- und Überschußwasser (Sammel- und Transportleitung)
  - Anlagen für Grundwassermanagement
  - Aufständerung

**Höhenangaben im NEUEN SYSTEM:**  
 Höhendifferenz zw. altem (württ.) System und Neuen System


**Stuttgart 21**

Planfestgestellt gemäß § 14 Abs. 1 S. 1 Nr. 1 AEG durch Beschluss des Eisenbahn-Bundesamts vom **13. Okt. 2011**

Streckennummer: 59160 PAP-PE 21 (Stuttgart - Augsburg)

**Umgestaltung des Bahnknotens Stuttgart**  
 Ausbau- und Neubaustrecke Stuttgart - Augsburg  
 Bereich Stuttgart - Wendlingen mit Flughafenbindung

**Planfeststellungsabschnitt 1.5** Zuführung Feuerbach/Bad Cannstatt - Generalplanung  
 Bau-km -4.0-90.340 bis Bau-km -0.4 -42.000 / Stat. -4.8-64.359 bis Bau-km -0.4-42.000

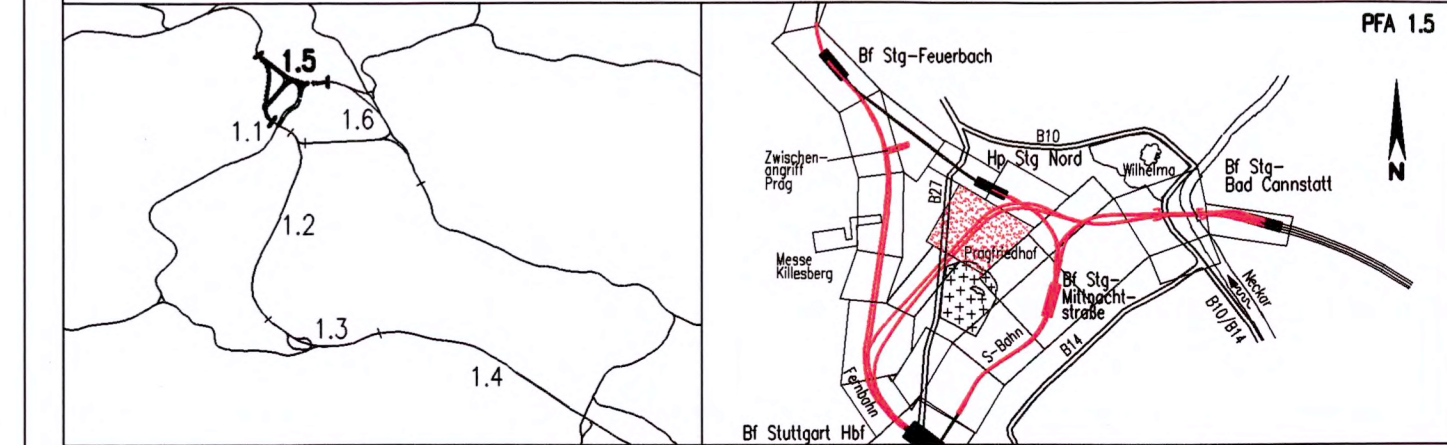

Geographische Codierung 1 5   0   0   0   0	Blattschnittcodierung X   X   X   X   X   X   X   X   X   X	Organisatorische Codierung P   0   0   0   0   0   0   0   0   0
Auftraggeber DB Projekte Süd GmbH	Projektsteuerung Drees & Sommer	Planer - bearbeitet im Auftrag der DB Projekte Süd GmbH SPRINGER

<b>Baulogistik-Lageplan</b>		Datum	Name
Logistikbindung und BE-Flächen		12/02	Battaci (SI)
Nordbahnhof / Presselstr.		12/02	Spohler (SI)

"Urheberschutz" - Alle Rechte bei der DB Projekte Süd GmbH		Maßstab <b>1:1000</b>	
Änderungsvermerke		Freigabe DB Projekte Süd GmbH	
Index	Änderungen	Datum	Name
Genehmigungsvermerk - Eisenbahn-Bundesamt		gez. R. Bour	
Datum	Genehmigungsvermerk	Name	Unterschrift
Anlage Planfeststellungsunterlagen		18.12.02	
Anlage 13.2.9		Ersatz für Plan-Nr. / Phase / Index	
Blatt 1 von 1			