

„Urheberschutz“ – alle Nutzungsrechte bei der DB AG

Höhenangaben im NEUEN SYSTEM:  
Höhendifferenz zw. altem (württ.)  
System und Neuem System

**LEGENDE:**

- neue Anlagen
- Abbruch
- neue Anlagen  
Planungsdetails und Bauwerksnummern werden  
in einem anderen Plan der Anlage 4 dargestellt
- Anlagen im Bestand
- nachrichtliche Darstellung  
(Planungen Dritter bzw. von Nachbarabschnitten)
- Gleise Bauzustand
- 1.xxx Bauwerke
- 1.xxx Gleisanlagen/Straßen und Wege
- Gleisachse im Gelände
- Gleisachse mit Tunnelbauwerk
- Gleisachse mit Trogbauwerk
- Gleisachse mit Brückenwiderlager
- Gleisachse mit Böschung Damm
- Gleisachse mit Böschung Einschnitt
- Straßen und Wege
- Rückbau von Gleisen, Straßen, Wegen
- Stat / km  
Anlage Bauwerksquerschnitt

Kartengrundlage: Bestandsdaten der DB AG  
Digitale Stadtkarte des Stadtmessungsamtes Stuttgart  
Für das Projekt Stuttgart 21 überarbeitet durch SEIB Ingenieur-Consult GmbH




NUR ZUR INFORMATION



**Umgestaltung des Bahnknotens Stuttgart**  
Ausbau- und Neubaustrecke Stuttgart – Augsburg  
Bereich Stuttgart – Wendlingen mit Flughafenanbindung

Planfeststellungsabschnitt 1.5 Zuführung Feuerbach/Bad Cannstatt – Generalplanung  
Bau-km -4.0-90.340 bis Bau-km -0.4-42.000 / Stat. -4.8-64.359 bis Bau-km -0.4-42.000

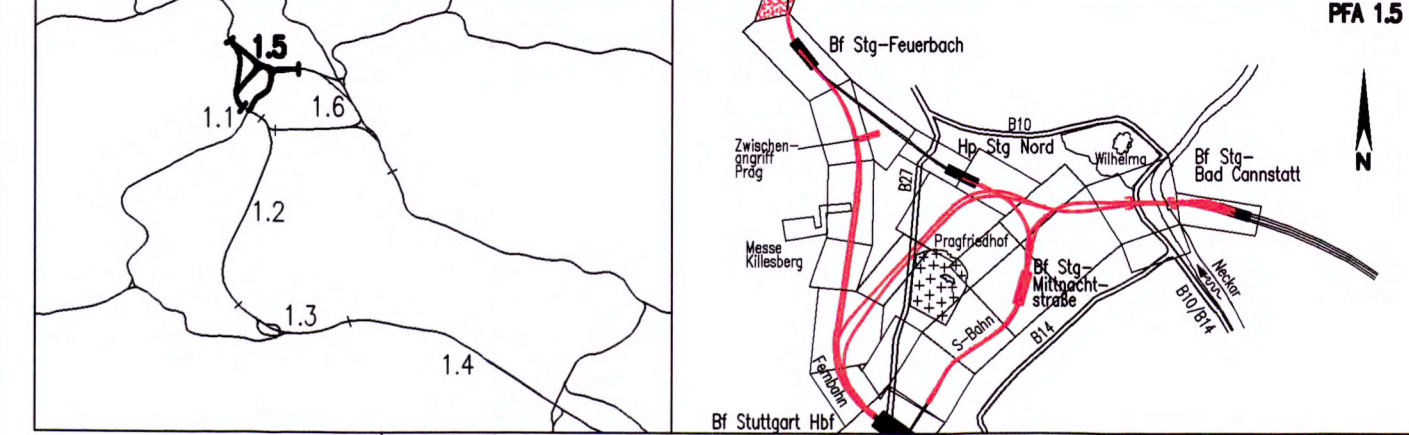

Geographische Codierung 1.5 0 0 I V	Blattschnittcodierung 4 8 0 0 A G - 2 0	Organisatorische Codierung P I a I I I K C P 0 0
Auftraggeber DBProjekte Süd GmbH Wilfridstraße 20 70191 Stuttgart Tel. 07 11 / 2 27 85 - 0 Fax. 07 11 / 2 27 85 - 999	Projektsteuerung Drees & Sommer Infra Consult & Management GmbH Lautenschlagerstraße 2 70173 Stuttgart Tel. 07 11 / 22 29 33 - 10 Fax. 07 11 / 22 29 33 - 90	Planer – bearbeitet im Auftrag der DBProjekte Süd GmbH Planungsgemeinschaft S/IBV für Stuttgart 21 PFA 1.5 SPEIKERMANNS GmbH Theodor-Haase-Straße 10 70178 Stuttgart Tel. 0711/ 22 42-0 Fax. 0711/ 22 42-249

**Bauzustand Bf Stg-Feuerbach**  
Lageplan Bauzustand, Fernbahn von/nach Feuerbach  
Str. 4813 Stg-Feuerbach – Ulm Hbf, Bau-km -4.0-90.340 bis -4.0-43.457

"Urheberschutz" – Alle Rechte bei der DBProjekte Süd GmbH		Datum	Name
Gezeichnet		12/02	Negru (IBV)
Bearbeiter		12/02	Memmler (IBV)
Maßstab		1:1000	
Freigabe DBProjekte Süd GmbH		gez. R. Baur	
Datum:		18.12.02	
Ersatz für Plan-Nr.		Phase	Index
Ersetzt durch			
Plan-Nr.			
Anlage Planfeststellungsunterlagen		Anlage 14.2.1	
Blatt		1 von 2	

Genehmigungsvermerk – Eisenbahn-Bundesamt			
Datum	Genehmigungsvermerk	Name	Unterschrift