

Erhalt und Sanierung der Stützwand von km-3.6-19.000 bis km-3.8-97.067

Erhalt und Sanierung der Stützwand von km-3.6-19.000 bis km-3.8-97.067

**LEGENDE:**

- neue Anlagen
- neue Anlagen  
Planungsdetails und Bauwerksnummern werden in einem anderen Plan der Anlage 4 dargestellt
- nachrichtliche Darstellung  
(Planungen Dritter bzw. von Nachbarabschnitten)
- 1.xxx Bauwerke
- 1.000 Gleisanlagen/Straßen und Wege
- Gleisachse im Gelände
- Gleisachse mit Tunnelbauwerk
- Gleisachse mit Trogbauwerk
- Gleisachse mit Brückenwiderlager
- Gleisachse mit Böschung Damm
- Gleisachse mit Böschung Einschnitt
- Straßen und Wege
- Rückbau von Gleisen, Straßen, Wegen
- Abruch
- Anlagen im Bestand
- Gleise Bauzustand
- Planung alt, nach Änderungsverfahren nicht mehr aktuell
- Planung vom Änderungsverfahren
- Stat / km Anlage
- Bauwerksquerschnitt


Kartengrundlage: Bestandsdaten der DB AG  
Digitale Stadtkarte des Stadtmessungsamtes Stuttgart  
Für das Projekt Stuttgart 21 überarbeitet durch SEIB Ingenieur-Consult GmbH

Höhenangaben im NEUEN SYSTEM:  
Höhendifferenz zw. altem (württ.)  
System und Neuem System

NUR ZUR INFORMATION

**Umgestaltung des Bahnknotens Stuttgart**  
Ausbau- und Neubaustrecke Stuttgart - Augsburg  
Bereich Stuttgart - Wendlingen mit Flughafenbindung

Planfeststellungsabschnitt 1.5 Zuführung Feuerbach/Bad Cannstatt - Generalplanung  
Bau-km -4.0-90.340 bis Bau-km -0.4-42.000 / Stat. -4.8-64.359 bis Bau-km -0.4-42.000

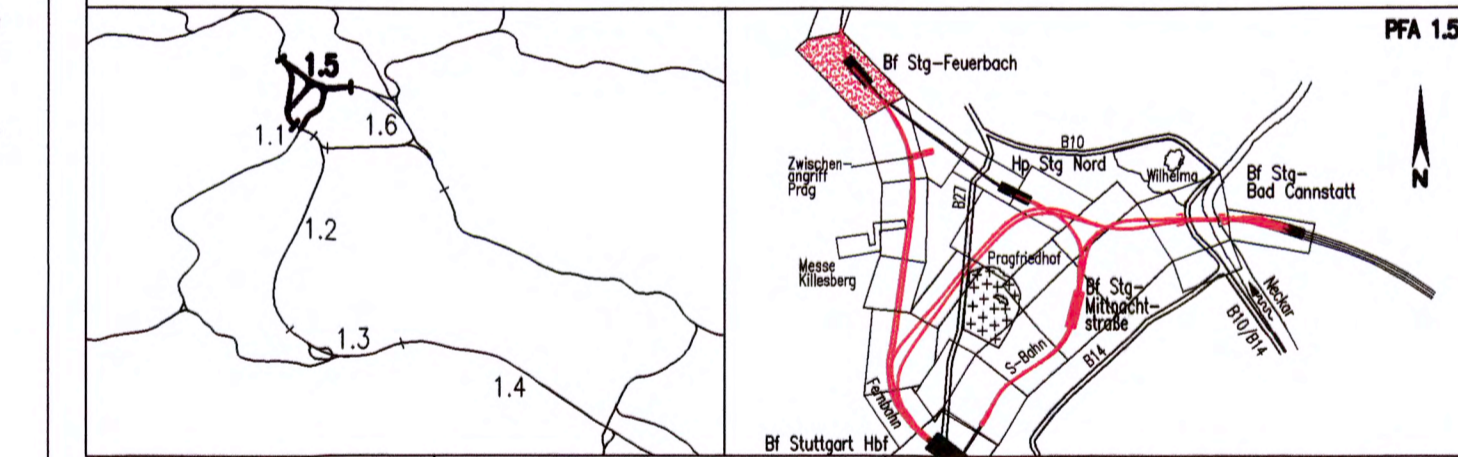

Geographische Codierung 1 5 0 0 1 v	Blattschnittcodierung 4 8 0 0 A E - 2 0	Organisatorische Codierung P I a i I K 8 P 0 A
Auftraggeber DBProjektBau GmbH Hohenstaufen-Straße Postfach 10 15 53 70372 Stuttgart Tel. 07 11 / 20 92 - 77 00 Fax. 07 11 / 20 92 - 77 77	Projektsteuerung Drees & Sommer Infra Consult & Management GmbH Ludwigsplatz 2 70372 Stuttgart Tel. 07 11 / 22 29 33 - 10 Fax. 07 11 / 22 29 33 - 90	Planer - bearbeitet im Auftrag der DBProjektBau GmbH Planungsgesellschaft S/BB für Stuttgart 21 PFA 1.5 SPEYERMAN GmbH Tübingen Straße 10 70372 Stuttgart Tel. 07 11 / 22 42-0 Fax. 07 11 / 22 42-249

<b>Bauzustand Bf Stg-Feuerbach</b>		Datum	Name
Lageplan Bauzustand, Fambahn von/nach Feuerbach Str. 4813 Stg-Feuerbach - Ulm Hbf, Bau-km -4.0-43.457 bis -3.3-03.507		12/02	Negru (IBV)
37-23		Bearbeiter	12/02
"Urheberschutz" - Alle Rechte bei der DBProjektBau GmbH		Memmler (IBV)	
Maßstab		1:1000	
Freigabe DBProjektBau GmbH		gez. P. Marquart	
Datum:		09.06.06	
Ersetzt durch		Ersetzt durch	
Anlage Planfeststellungsunterlagen		Anlage 14.2.1	
Blatt 2A von 2			

Änderungsvermerke			
Index	Änderungen	Datum	Name
1	Zentral gesteuerte Fahrgastenerführung bei	09.06.06	gez. Marquart
2	Stg-km -3.8-24.000 und kreuzt durch neue Personen-		
3	unterfahrungsanlage bei Bau-km -3.8-18.500 zue		
4	schwenkbarer Anpassungsarbeiten an den Ring		
5	Entwurf der beiden Stützwände im Bereich Bf Stg-Feuerbach		
Genehmigungsvermerk - Eisenbahnbundesamt			
Datum	Genehmigungsvermerk	Name	Unterschrift