

Verlegung Bolzplatz zum Betriebsgelände " Alte Meierei "

Fussgängerhilfsbrücke

Kopframpe um 6m nach Süden verlegt

Verladerampe um 6m verlegt

Hilfsbrücke

BE - Fläche

BE - Fläche Wasseraufbereitung

Rettungswagen Rettungsfahrzeuge für Gleisfeld Stuttgart Hbf

DB - Betriebsflächen

BE - Fläche Erdumschlag

BE - Fläche

Brücke über die Ehhmannstraße

Deckungsschuppen

Zufahrtsmöglichkeit zur geplanten Tankanlage der DBAG

Bestehendes Tanklager wird ggfs. bereits vor Beginn teilweise abgebrochen

Voraussichtlicher Standort der geplanten Tankanlage der DBAG

Zu betankende Lokomotive

Entsorgungswaggons

- Bauphase 1**
- Verlegung Ehhmannstraße
 - Herstellung Baugrube Ehhmannstraße Teilabschnitt 1
 - Herstellung Baugrube Kreuzungsbauwerk Fernbahn/S-Bahn
- Bauphase 2**
- Tunnelvortrieb Rosensteintunnel Fernbahn

- Legende**
- bestehende Straßen und Wege
 - Straßen und Wege während der Bauzeit
 - ▨ DB - Betriebsfläche während der Bauzeit
 - ▨ BE - Flächen
 - ▨ Bauaktivitäten
 - ▨ Fertige Bauwerke
 - ▨ Fußgängerstege
 - ▨ Hilfsbrücken
 - ▨ Abbruch
 - ▨ Böschung

Höhenangaben im NEUEN SYSTEM:
Höhendifferenz zw. altem (württ.) System und Neuem System




NUR ZUR INFORMATION



Umgestaltung des Bahnknotens Stuttgart
Ausbau- und Neubaustrecke Stuttgart - Augsburg
Bereich Stuttgart - Wendlingen mit Flughafenanbindung

Nur zur Information

Planfeststellungsabschnitt 1.5 Zuführung Feuerbach/Bad Cannstatt - Generalplanung
Bau-km -4,0-90,340 bis Bau-km -0,4 -42,000 / Stat. -4,8-64,359 bis Bau-km -0,4-42,000

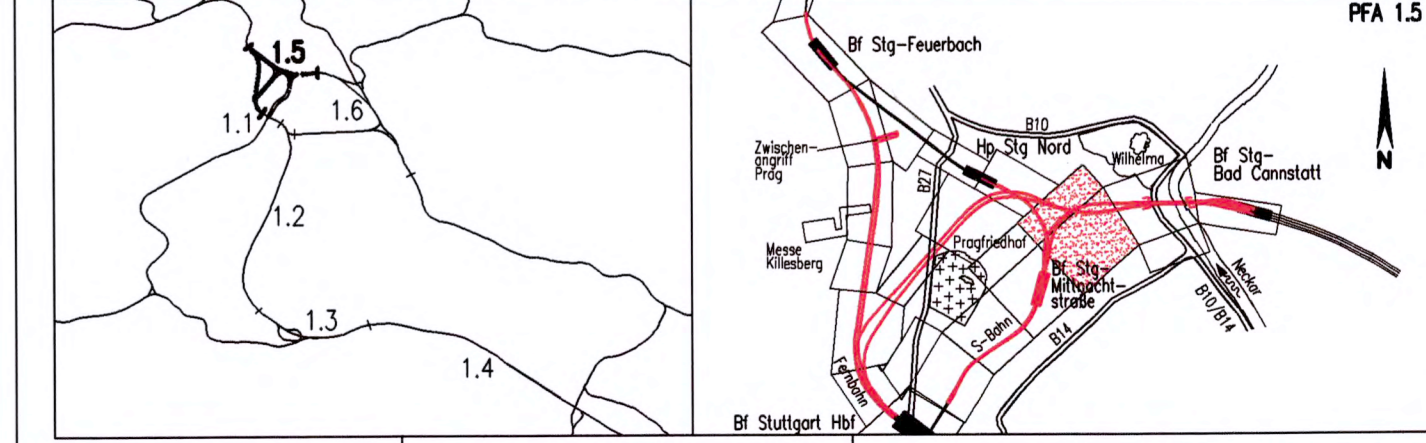

Geographische Codierung		Blattschnittcodierung		Organisatorische Codierung	
1.5	0 0 0 0	x	x x x x x x x x	P	i o i
PFA		Streckennummer		Bezeichnung	
Auftraggeber		Projektsteuerung		Planer - bearbeitet im Auftrag der DB Projekte Süd GmbH	
DB Projekte Süd GmbH		Dress & Sommer, Inha Consult & Management GmbH		Planungsgemeinschaft S/BW für Stuttgart 21 PFA 1.5	
Mollathstraße 20, 70391 Stuttgart, Tel. 07 11 / 2 29 85 - 0, Fax. 07 11 / 2 29 85 - 999		Theodor-Heym-Strasse 10, 70373 Stuttgart, Tel. 07 11 / 22 29 33 - 10, Fax. 07 11 / 22 29 33 - 90		Möckelstraße 45/46, 70372 Stuttgart, Tel. 07 14 / 22 29 89-0, Fax. 07 14 / 22 29 89-70	

Bauzustände Abstellbahnhof Bauphasen I-II

Datum	Name
Gezeichnet	12/02 Ballou (SI)
Bearbeitet	12/02 Spahlinger (SI)

Maßstab: **1:500**

„Urheberschutz“ - Alle Rechte bei der DB Projekte Süd GmbH

Änderungsvermerke

Index	Änderungen	Datum	Name

Genehmigungsvermerk - Eisenbahn-Bundesamt

Datum	Genehmigungsvermerk	Name	Unterschrift

Freigabe DB Projekte Süd GmbH
gez. R. Baur
Datum: 18.12.02
Ersatz für Plan-Nr.
Plan-Nr. ersetzt durch
Anlage Planfeststellungsunterlagen
Anlage 14.2.2
Blatt 1 von 5