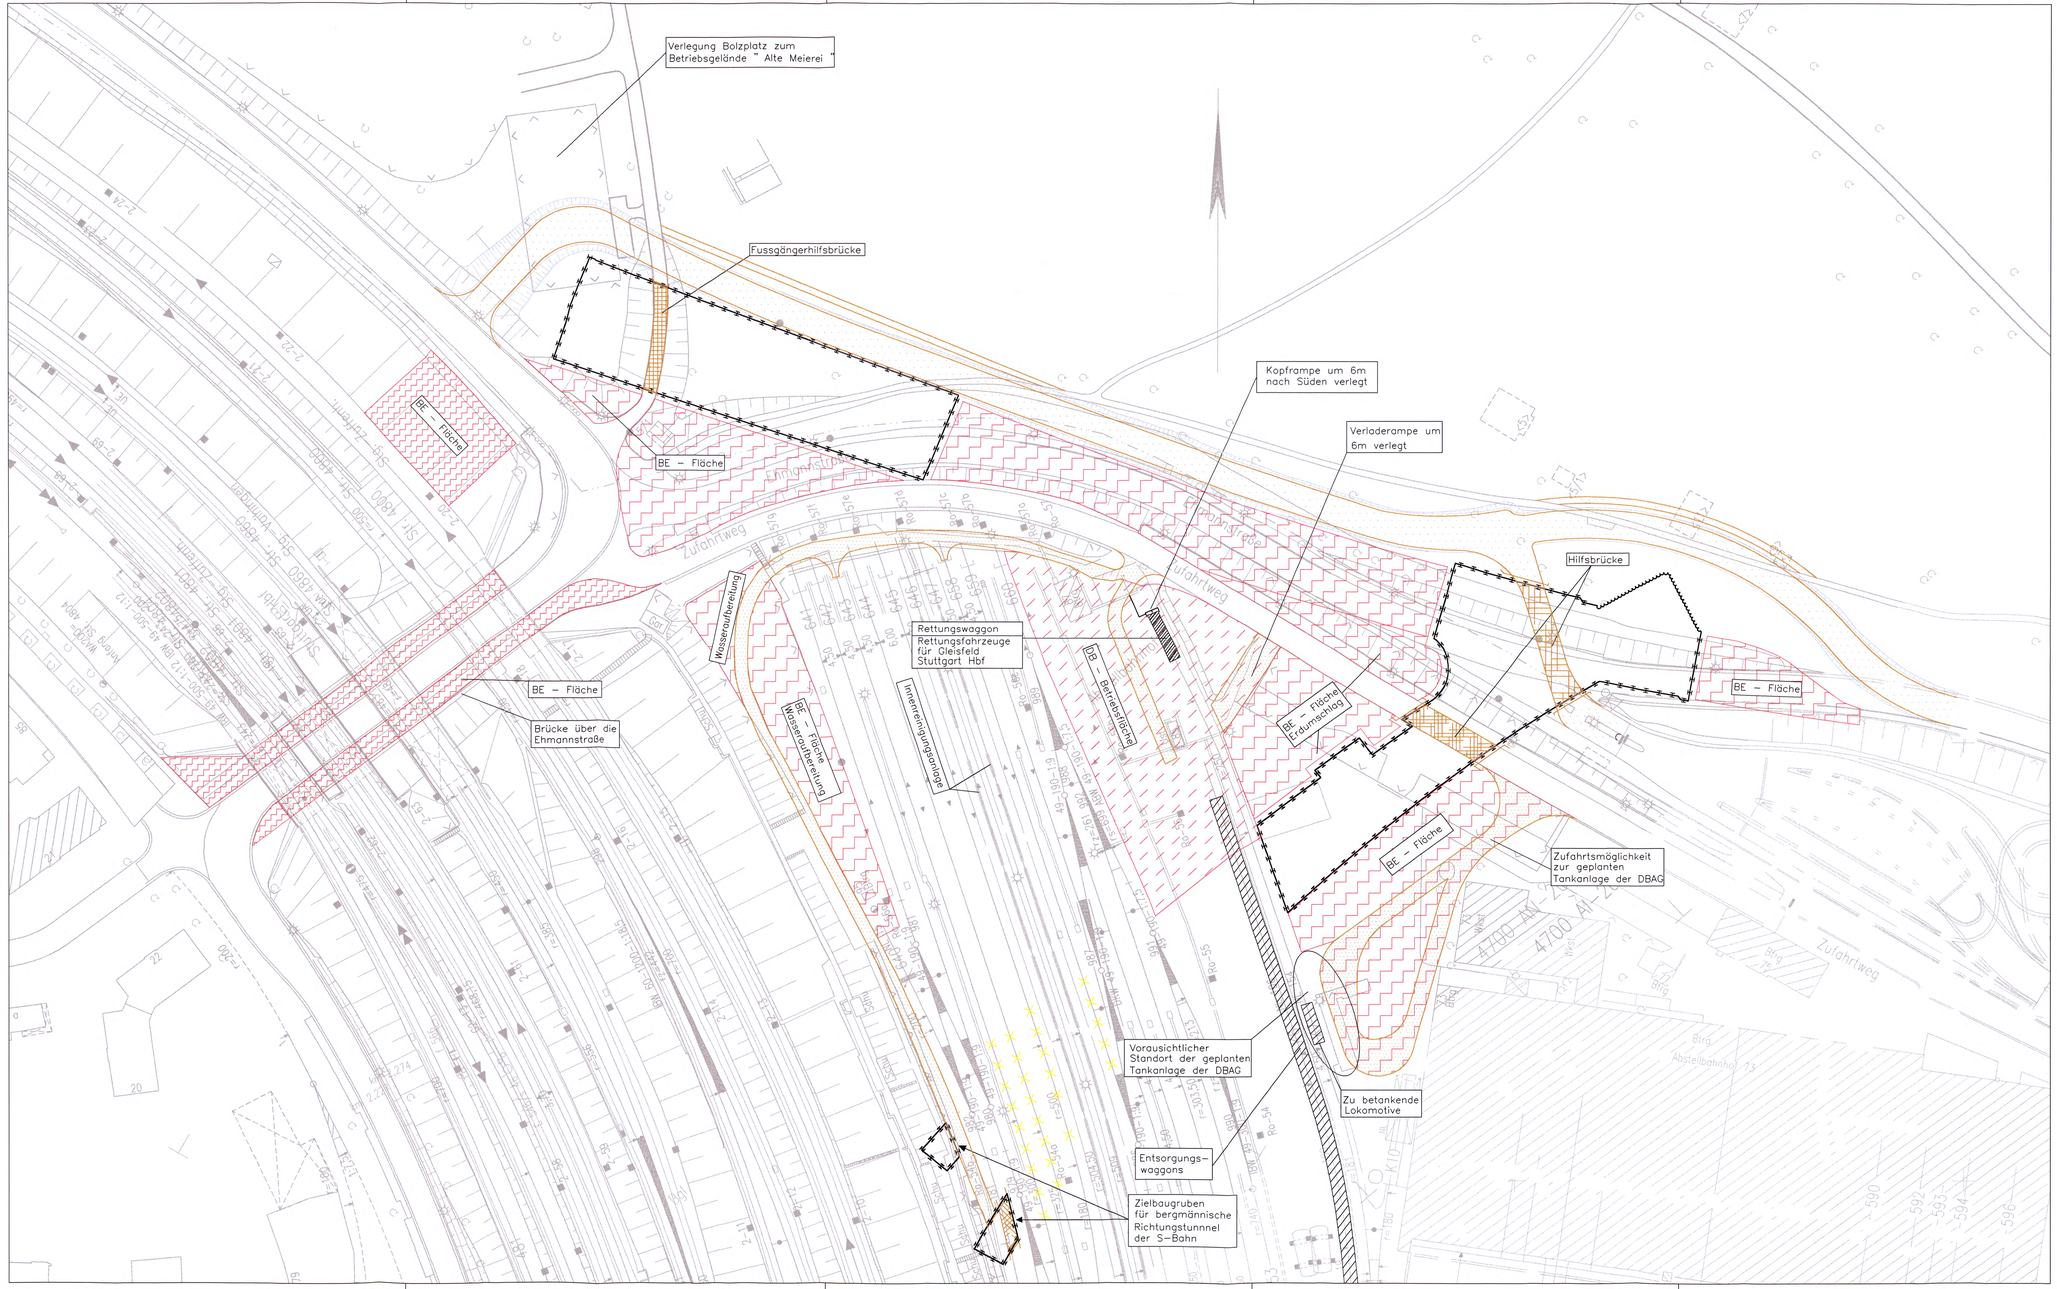

Bauphase 3

- Herstellung Baustraße im Abstellbahnhof
- Herstellung Zielbaugruben für eingleisigen bergm. Tunnelvortrieb der S–Bahn

Legende

- bestehende Straßen und Wege
- Straßen und Wege während der Bauzeit
- DB – Betriebsfläche während der Bauzeit
- BE – Flächen
- Bauaktivitäten
- Fertige Bauwerke
- Fußgängerstege
- Hilfsbrücken
- Abbruch
- Böschung

Höhenangaben im NEUEN SYSTEM:
Höhendifferenz zw. altem (württ.) System und Neuen System

NUR ZUR INFORMATION

Stuttgart 21

DB

Nur zur Information

Umgestaltung des Bahnknotens Stuttgart

Ausbau– und Neubaustrecke Stuttgart – Augsburg
Bereich Stuttgart – Wendlingen mit Flughafenanbindung

Planfeststellungsabschnitt 1.5 Zuführung Feuerbach/Bad Cannstatt – Generalplanung

Bau–km –4.0–90.340 bis Bau–km –0.4 –42.000 / Stat. –4.8–64.359 bis Bau–km –0.4–42.000

PFA 1.5

Geographische Codierung				Blattschnittcodierung				Organisatorische Codierung							
1.5	0	0	0	X	X	X	X	P	I	0	I	I	K	4	P	0	0
Nr.	Bauabschnitt		Blattschnitt	Streckennummer			Bezirk	Phase	Kanalarten		Gewerk	Ebene	Projektteil		Index

Auftraggeber
DBProjekte Süd GmbH
Wolframstraße 20
70191 Stuttgart
Tel. 07 11 / 2 27 85 – 0
Fax. 07 11 / 2 27 85 – 999

Projektsteuerung
Drees & Sommer
Infra Consult & Management GmbH
Lautenschlagerstraße 2
70173 Stuttgart
Tel. 07 11 / 22 29 33 – 10
Fax. 07 11 / 22 29 33 – 90

Planer – bearbeitet im Auftrag der DBProjekte Süd GmbH
Planungsgemeinschaft SI/BN für Stuttgart 21 PFA 1.5
SPEKTRAMM GmbH
Tübinger Straße 10
70178 Stuttgart
Tel. 0711/ 22 42–0
Fax. 0711/ 22 42–249
INGENIEURBÜRO VÖZING
Theodor–Heuss–Straße 6
70174 Stuttgart
Tel. 0711/ 22 55 89–0
Fax. 0711/ 22 55 89–70

Stuttgart, den 17.12.02

Bauzustände Abstellbahnhof

Bauphase III

	Datum	Name
Gezeichnet	12/02	Baltaci (SI)
Bearbeiter	12/02	Spohlinger (SI)

37-25

"Urheberschutz" – Alle Rechte bei der DBProjekte Süd GmbH

Maßstab 1:500

Änderungsvermerke

Index	Änderungen	Datum	Name

Freigabe DBProjekte Süd GmbH
gez. R. Baur
Datum: 18.12.02

Ersatz für Plan–Nr. Phase Index
Ersetzt durch Plan–Nr.

Anlage Planfeststellungsunterlagen
Anlage 14.2.2
Blatt 2 von 5

Genehmigungsvermerk – Eisenbahn–Bundesamt

Datum	Genehmigungsvermerk	Name	Unterschrift

I:\Infra1\53791\Planung\14_Gepl.\Unterführung\13_Bauloglistik\5000PK4P.DWG