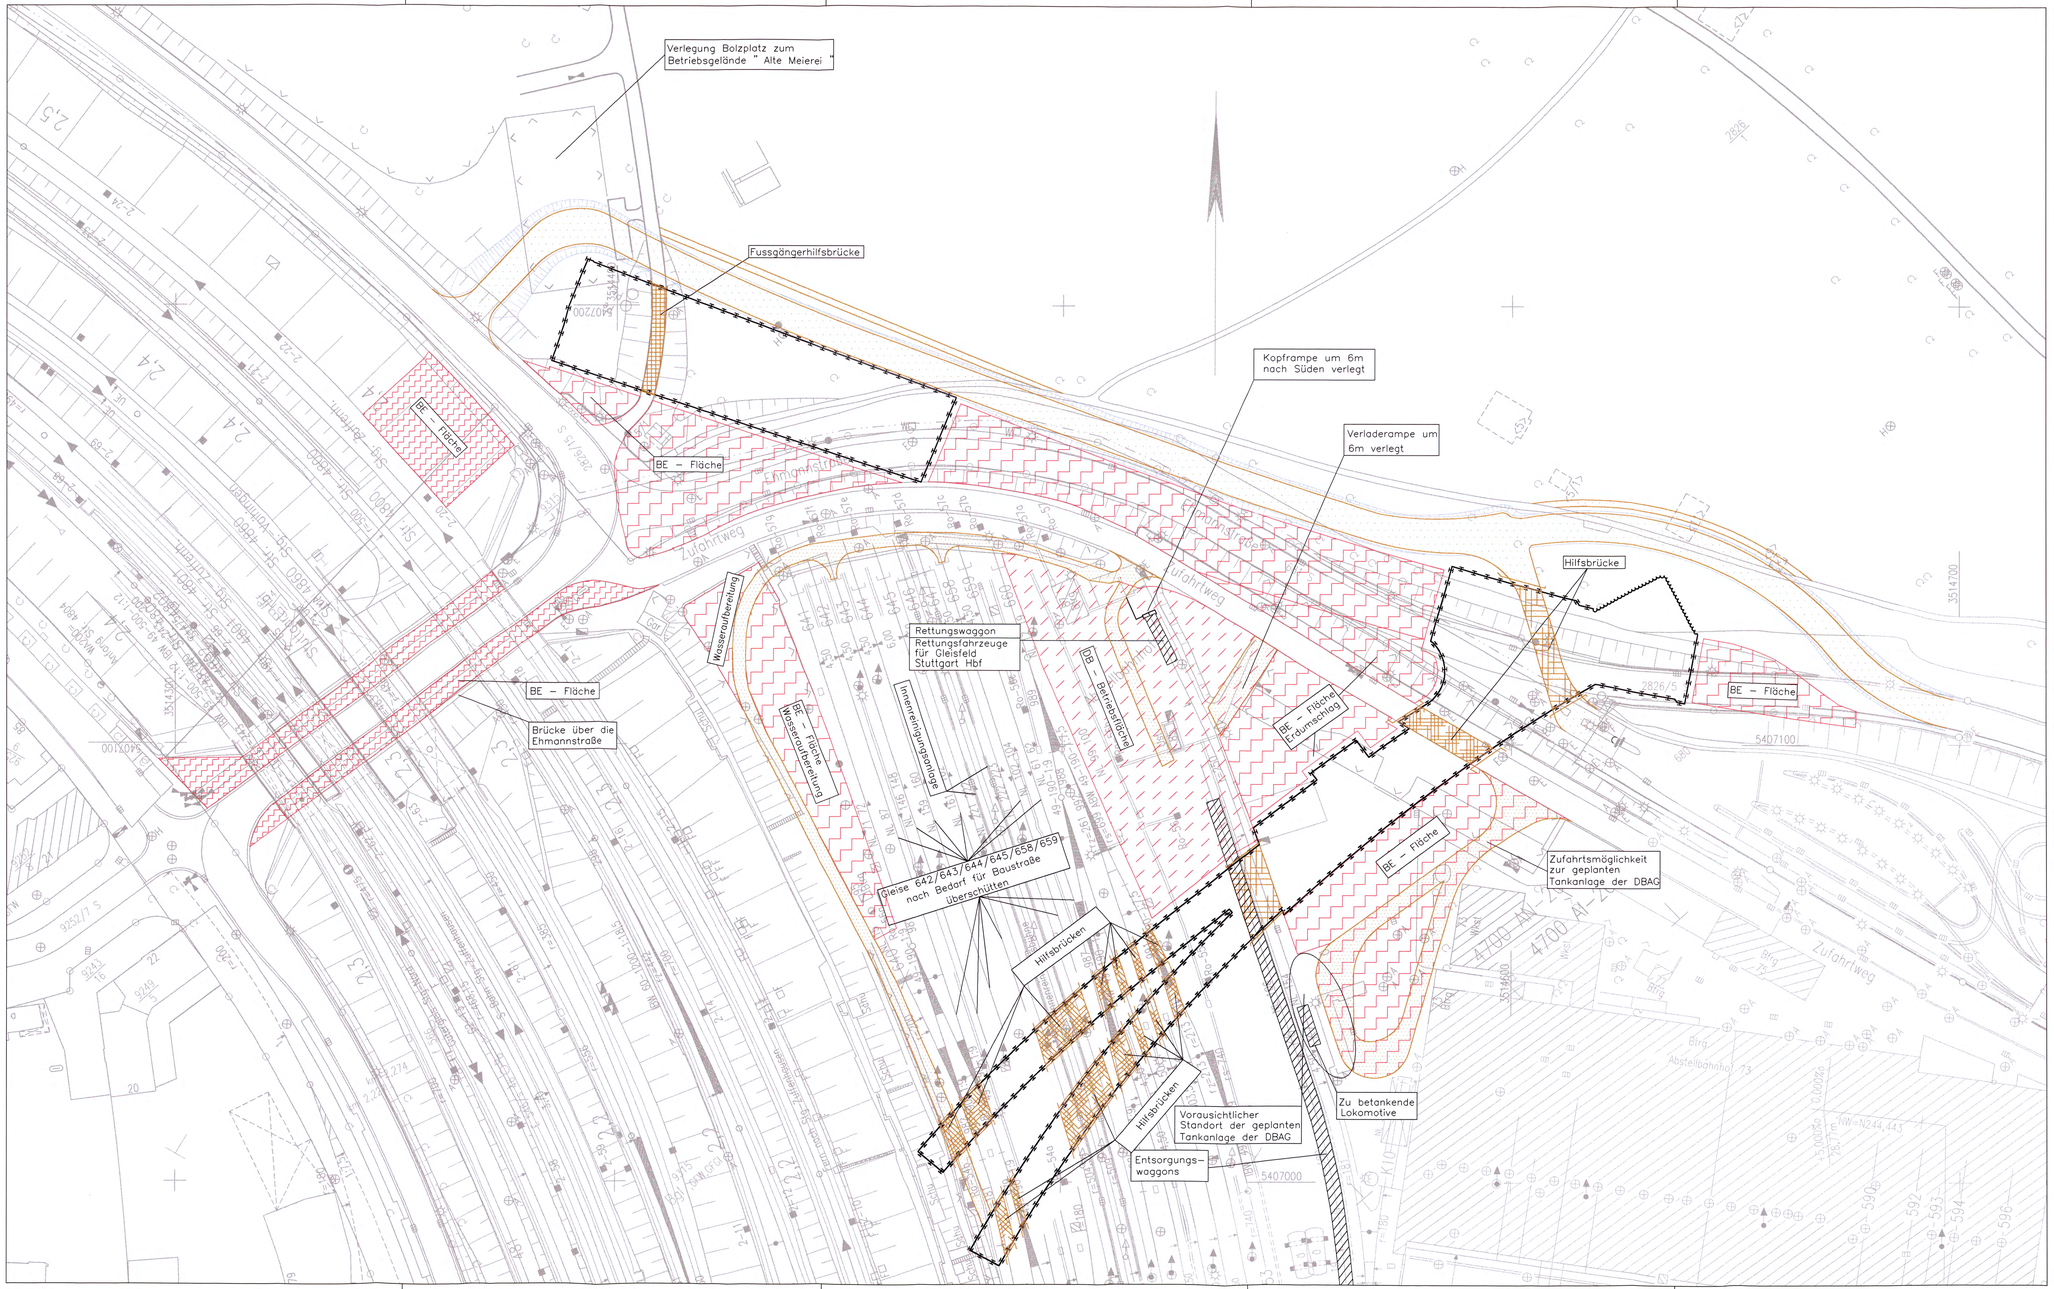

Bauphase 4

- Herstellung Tunnelinnenschale eingl. Fernbahntunnel
- Herstellung Baugrube Ehmannstraße Teilabschnitt 2
- Herstellung Kreuzungsbauwerk Fernbahn/S-Bahn
- Herstellung offene Bauweise Ehmannstraße Teilabschnitt 2
- Tunnelvortrieb Rosensteintunnel S-Bahn
- Unterfahrung Abstellbahnhof

Legende

- bestehende Straßen und Wege
- Straßen und Wege während der Bauzeit
- DB – Betriebsfläche während der Bauzeit
- BE – Flächen
- Bauaktivitäten
- Fertige Bauwerke
- Fußgängerstege
- Hilfsbrücken
- Abbruch
- Böschung

Höhenangaben im NEUEN SYSTEM:
Höhendifferenz zw. altem (württ.) System und Neuen System

Stuttgart 21

NUR ZUR INFORMATION

DB

Umgestaltung des Bahnknotens Stuttgart

Ausbau- und Neubaustrecke Stuttgart – Augsburg
Bereich Stuttgart – Wendlingen mit Flughafenanbindung

Nur zur Information

Planfeststellungsabschnitt 1.5 Zuführung Feuerbach/Bad Cannstatt – Generalplanung

Bau-km -4.0-90.340 bis Bau-km -0.4 -42.000 / Stat. -4.8-64.359 bis Bau-km -0.4-42.000

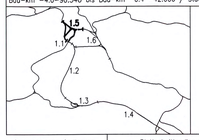

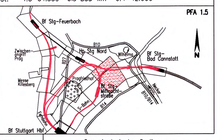

Geographische Codierung	Blattschnittcodierung	Organisatorische Codierung
1.5 0 0 0 0	X X X X X X X X X	P I a I I K 5 P 0 0
PFA Bauabschnitt Blattschnitt	Streckennummer Bezirk	Phase Planzeichen Gewerk Ebene Planinhalt Index

Auftraggeber
DBProjekte Süd GmbH
Wolframstraße 20
70191 Stuttgart
Tel. 07 11 / 2 27 85 - 0
Fax. 07 11 / 2 27 85 - 999

Projektsteuerung
Drees & Sommer
Infra Consult & Management GmbH
Lautenschlagerstraße 2
70173 Stuttgart
Tel. 07 11 / 22 29 33 - 10
Fax. 07 11 / 22 29 33 - 90

Planer – bearbeitet im Auftrag der DBProjekte Süd GmbH
Planungsgemeinschaft SI/BN für Stuttgart 21 PFA 1.5
SPIEKERMANN GmbH
Tübinger Straße 10
70178 Stuttgart
Tel. 0711/ 22 42-0
Fax. 0711/ 22 42-249
INGENIEURBÜRO VÖSSING
Theodor-Heuss-Straße 6
70174 Stuttgart
Tel. 0711/ 22 55 89-0
Fax. 0711/ 22 55 89-70

Stuttgart, den 17.12.02

Bauzustände Abstellbahnhof

Bauphase IV

	Datum	Name
Gezeichnet	12/02	Baltaci (SI)
Bearbeiter	12/02	Spahlinger (SI)

37-26

"Urheberschutz" – Alle Rechte bei der DBProjekte Süd GmbH

Maßstab 1:500

Änderungsvermerke

Index	Änderungen	Datum	Name

Freigabe DBProjekte Süd GmbH
gez. R. Baur
Datum: 18.12.02

Ersatz für Plan-Nr. Phase Index
Ersetzt durch Plan-Nr.

Genehmigungsvermerk – Eisenbahn-Bundesamt

Datum	Genehmigungsvermerk	Name	Unterschrift

Anlage Planfeststellungsunterlagen
Anlage 14.2.2
Blatt 3 von 5

I:\infra1\5379\Planung\14_Gepl.\Endfertigung\13_Bauplatik\SIDOPHOP.DWG