


- Bauphase 5**
- Herstellung Baugrube Ehmannstraße Teilabschnitt 3
 - Herstellung offene Bauweise Ehmannstraße Teilabschnitt 1 und 3
 - Herstellung Unterführung Abstellbahnhof


- Legende**
- bestehende Straßen und Wege
 - Straßen und Wege während der Bauzeit
 - DB - Betriebsfläche während der Bauzeit
 - BE - Flächen
 - Bauaktivitäten
 - Fertige Bauwerke
 - Fußgängerstege
 - Hilfsbrücken
 - Abbruch
 - Böschung

Höhenangaben im NEUEN SYSTEM:
Höhendifferenz zw. altem (württ.) System und Neuem System

Stuttgart **21** NUR ZUR INFORMATION 

Umgestaltung des Bahnknotens Stuttgart
Ausbau- und Neubaustrecke Stuttgart - Augsburg
Bereich Stuttgart - Wendlingen mit Flughafenbindung

Planfeststellungsabschnitt 1.5 Zuführung Feuerbach/Bad Cannstatt - Generalplanung
Bau-km -4.0-90.340 bis Bau-km -0.4 -42.000 / Stat. -4.8-64.359 bis Bau-km -0.4-42.000

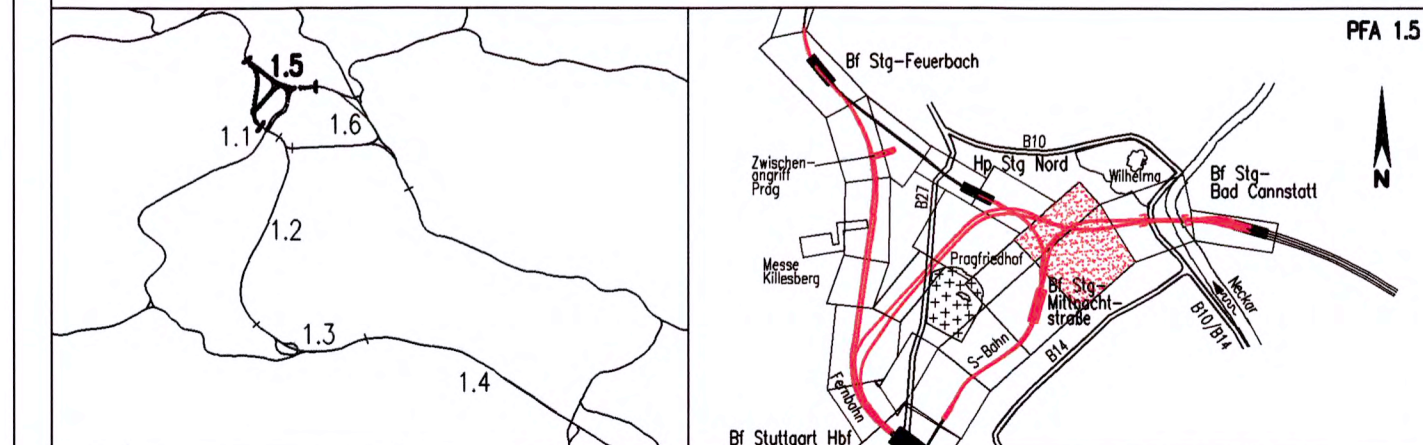

Geographische Codierung 1.5 0 0 0 0	Blattschnittcodierung X X X X X X X X X X	Organisatorische Codierung P I 0 1 0 1 1 K 6 P 0 0
Auftraggeber DBProjekte Süd GmbH Wolfraststraße 20 70372 Stuttgart Tel. 07 11 / 2 27 85 - 0 Fax. 07 11 / 2 27 85 - 999	Projektsteuerung Drews & Sommer Info Consult & Management GmbH Ludwigstraße 2 70372 Stuttgart Tel. 07 11 / 22 39 33 - 10 Fax. 07 11 / 22 39 33 - 90	Planer - bearbeitet im Auftrag der DBProjekte Süd GmbH Planungsnummer: 52008 für Stuttgart 21 PFA 1.5 SPEKTRUM GmbH Theodor-Heuss-Strasse 46 70378 Stuttgart Tel. 07141 / 22 42-0 Fax. 07141 / 22 55 89-0

Bauzustände Abstellbahnhof		Datum	Name
Bauphase V		12/02	Baltaci (SI)
		12/02	Spohlinger (SI)

37-27

Maßstab: 1:500

Freigabe DBProjekte Süd GmbH
gez. R. Baur
Datum: 18.12.02

Ersetzt durch
Plan-Nr. _____
Phase _____
Index _____

Anlage Planfeststellungsunterlagen
Anlage 14.2.2
Blatt 4 von 5