

**LEGENDE:**

- geplante Straße
- geplanter Geh- und Radweg
- geplante Grünfläche
- neue S-Bahntrasse (geplant)
- neue S-Bahntrasse (gebaut)
- Kanal bestehend/geplant
- Gasleitung bestehend/geplant
- Wasserleitung bestehend/geplant
- Signalleitung Straße bestehend/geplant
- Stromkabel bestehend/geplant
- Stromkabel 110 KV bestehend/geplant
- Telekommabel bestehend/geplant
- Fernheizung bestehend/geplant
- Leerrohr DN 120
- Stromkabel Endzustand
- Kanal Endzustand
- Stromkabel 110 KV Endzustand
- Fernheizung Endzustand
- Gasleitung Endzustand
- Wasserleitung Endzustand




NUR ZUR INFORMATION



**Umgestaltung des Bahnknotens Stuttgart**  
 Ausbau- und Neubaustrecke Stuttgart – Augsburg  
 Bereich Stuttgart – Wendlingen mit Flughafenanbindung

Planfeststellungsabschnitt 1.5 Zuführung Feuerbach und Bad Cannstatt – Generallösung  
 Bau-km -4.0-90.340 bis Bau-km -0.4-42.000 / Stat. -4.8-64.359 bis Bau-km -0.4-42.000

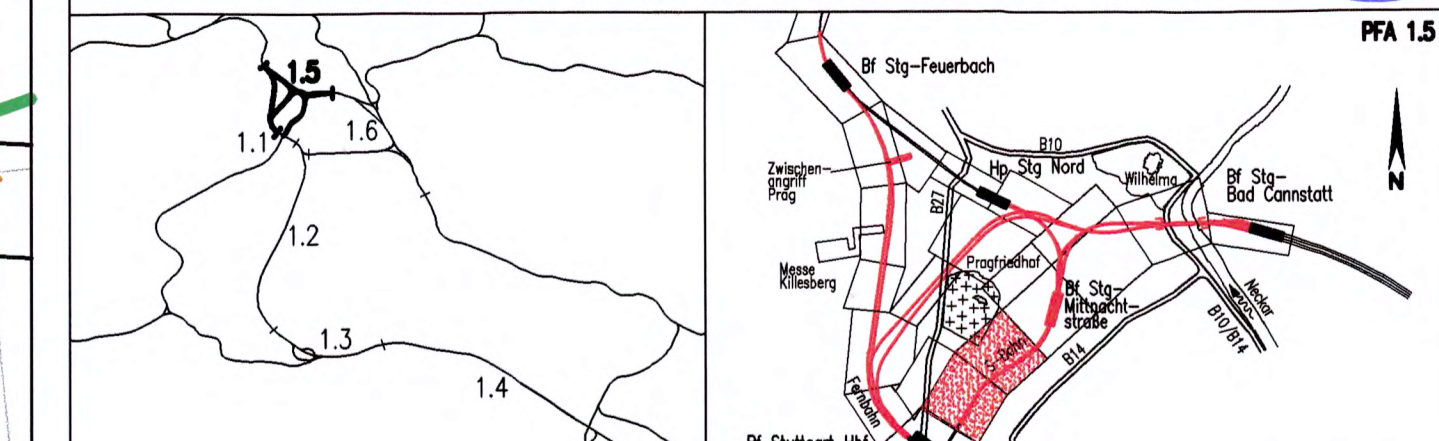

Geographische Codierung [S][t][u][t][t][g][a][r][t]	Blattschnittcodierung [x][x][x][x][x][x][x][x]	Organisatorische Codierung [P][l][a][n][u][n][g]
Auftraggeber DB-Projekte Süd GmbH	Projektleitung Dress & Sommer	Planer - bearbeitet im Auftrag der DB-Projekte Süd GmbH Planungsgesellschaft S/B für Stuttgart 21

Bauzustände Wolframstraße		Datum	Name
Lageplan Leitungsverlegung Endzustand (S-Bahn)		12/02	Göckler (IB)
Str. 485 Stg Nord - Stuttgart Hbf (Inf), Stat. -0.8-60.000 bis -0.7-50.000		12/02	Kaltenbach (IB)

"Urheberschutz" - Alle Rechte bei der DB-Projekte Süd GmbH

Änderungsvermerk		Moßstab	
Index	Änderungen	1:200 38-03	
Genehmigungsvermerk		Freigabe DB-Projekte Süd GmbH	
Datum	Genehmigungsvermerk	gez. R. Bour	
		18.12.02	
		Ersatz für Plan-Nr.	
		Freigez. durch	
		Plan-Nr.	
		Anlage Planfeststellungsunterlagen	
		Anlage 14.2.3	
		Blatt 3 von 6	