Schnitt B–B

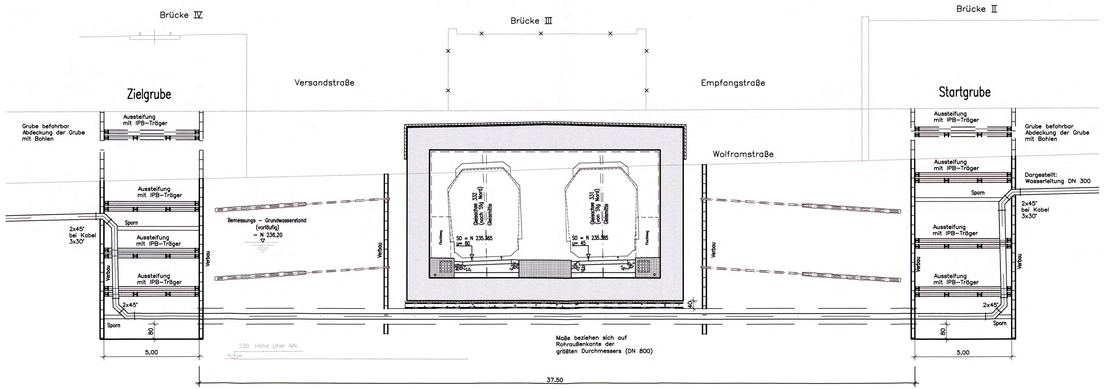

Schnitt C–C

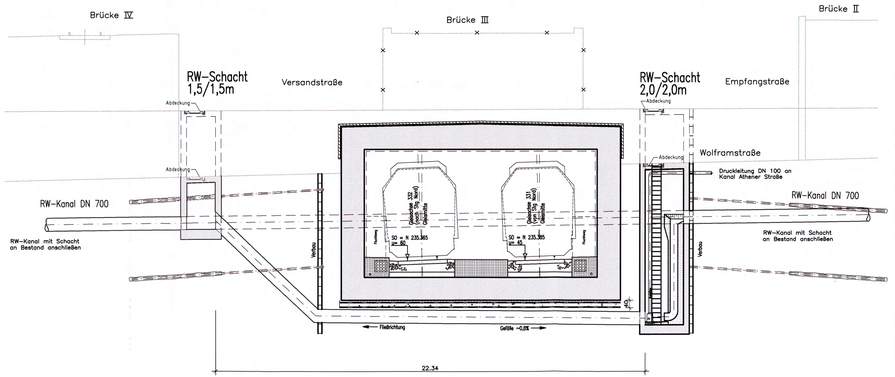

Grundriß

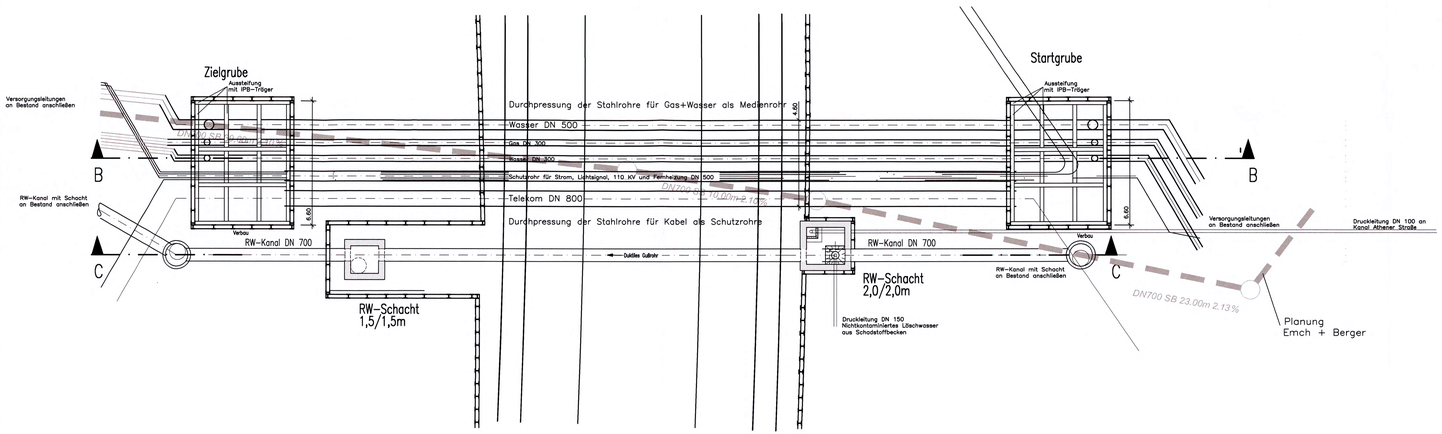

Höhenangaben im NEUEN SYSTEM:
Höhendifferenz zw. altem (württ.) System und Neuem System

NUR ZUR INFORMATION

Stuttgart 21

DB

Umgestaltung des Bahnknotens Stuttgart
Ausbau- und Neubaustrecke Stuttgart – Augsburg
Bereich Stuttgart – Wendlingen mit Flughafenanbindung

Nur zur Information

Planfeststellungsabschnitt 1.5 Zuführung Feuerbach/Bad Cannstatt – Generalplanung
Bau–km –4,0–90,340 bis Bau–km –0,4–42,000 / Stat. –4,8–64,359 bis Bau–km –0,4–42,000

PFA 1.5

Geographische Codierung: 1.5 | 0 | 0 | 0 | 0 | 0
Blattschnittcodierung: X | X | X | X | X | X | X | X
Organisatorische Codierung: P | l | a | n | | K | T | P | 0 | 0

Auftraggeber
DBProjekte Süd GmbH
Wolframstraße 20
70191 Stuttgart
Tel. 07 11 / 2 17 85 – 0
Fax. 07 11 / 2 17 85 – 999

Projektsteuerung
Drees & Sommer
Infra Consult & Management GmbH
Leitenschlagstraße 2
70173 Stuttgart
Tel. 07 11 / 22 28 33 – 10
Fax. 07 11 / 22 28 33 – 90

Planer – bearbeitet im Auftrag der DBProjekte Süd GmbH
Planungsgemeinschaft S/BW für Stuttgart 21 PFA 1.5
SPEICHERMANN GmbH
Tübinger Straße 10
70178 Stuttgart
Tel. 0711/ 22 45-0
Fax. 0711/ 22 42-249
MOVIUS|BEDING MOSBACH
Theodor-Heuss-Straße 6
7474 Stuttgart
Tel. 07117 22 55 88-0
Fax. 07117 22 55 88-70

Stuttgart, den 17.12.02

Bauzustände Wolframstraße

Grundriß, Schnitt B–B, C–C Leitungsverlegung (S–Bahn)
Str. 4805 Stg Nord – Stuttgart Hbf (tief), Stat –0,6–60.000 bis –0,7–50.000

	Datum	Name
Gezeichnet	12/02	Negru (IBV)
Bearbeiter	12/02	Kaltenbach (IBV)

"Urheberschutz" – Alle Rechte bei der DBProjekte Süd GmbH

Maßstab 1:100 38-05

Änderungsvermerke

Index	Änderungen	Datum	Name

Freigabe DBProjekte Süd GmbH
gez. R. Baur
Datum: 18.12.02

Ersatz für Plan–Nr. Maßstab 1:100
Ersetzt durch Plan–Nr.

Anlage Planfeststellungsunterlagen
Anlage 14.2.3
Blatt 5 von 6

Genehmigungsvermerk – Eisenbahnbundesamt

Datum	Genehmigungsvermerk	Name	Unterschrift

G:\PROJEKTE\AUTOCAD\Stg_21\LEITUNG\Wolfram\2005PKTP.dwg