4700 AB-20

Anschluß siehe Anlage 14.2.4 Blatt 2

Darstellung auf Ebene -3 im Bereich der bestehenden Gleiszuführung nach Stuttgart Hbf (tief)

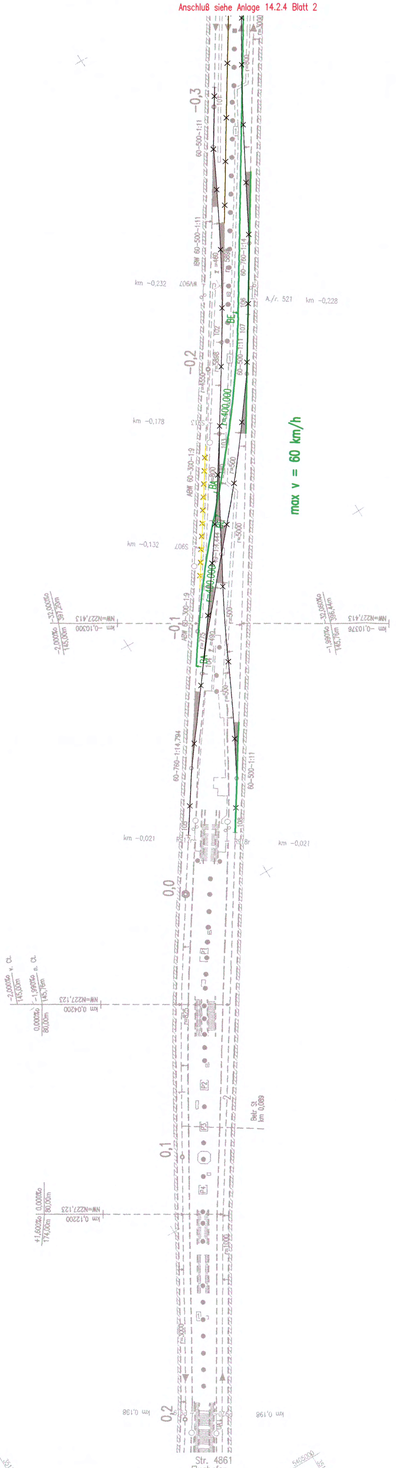

4813 HE

4813 HF (M 1:1000)
Zustand Lv: 03.98; Iv: 03.98;

"Urheberschutz" – alle Nutzungsrechte bei der DB AG

4813 HG

LEGENDE:

- neue Anlagen
- neue Anlagen Planungsdetails und Bauwerksnummern werden in einem anderen Plan der Anlage 4 dargestellt
- nachrichtliche Darstellung (Planungen Dritter bzw. von Nachbarabschnitten)
- Abbruch
- Anlagen im Bestand
- Gleise Bauzustand
- 1.xxx — Bauwerke
- 1.xxx — Gleisanlagen/Straßen und Wege
- Gleisachse im Gelände
- Gleisachse mit Tunnelbauwerk
- Gleisachse mit Trogbauwerk
- Gleisachse mit Brückenwiderlager
- Gleisachse mit Böschung Damm
- Gleisachse mit Böschung Einschnitt
- Straßen und Wege
- Rückbau von Gleisen, Straßen, Wegen
- Stat / km Anlage — Bauwerksquerschnitt

Kartengrundlage: Bestandsdaten der DB AG
Digitale Stadtkarte des Stadtmessungsamtes Stuttgart
Für das Projekt Stuttgart 21 überarbeitet durch SEIB Ingenieur-Consult GmbH

Höhenangaben im NEUEN SYSTEM:
Höhendifferenz zw. altem (württ.) System und Neuem System

Stuttgart 21

NUR ZUR INFORMATION

DB

Umgestaltung des Bahnknotens Stuttgart

Ausbau- und Neubaustrecke Stuttgart – Augsburg
Bereich Stuttgart – Wendlingen mit Flughafenanbindung

Nur zur Information

Planfeststellungsabschnitt 1.5 Zuführung Feuerbach/Bad Cannstatt – Generalplanung

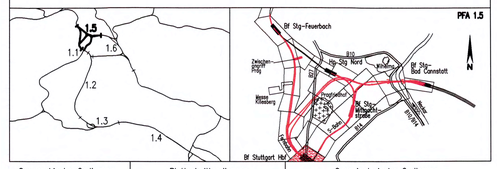

Geographische Codierung					Blattschnittcodierung								Organisatorische Codierung							
1.5	0	0	0	0	X	X	X	X	X	X	X	X	P	I	a	I	I	K	Y	P	0	0
PFA	Bauabschnitt		Blattschnitt		Streckennummer				Bezirk				Phase	Planzeichen			Gewerk	Ebene	Planinhalt		Index	

Auftraggeber
DBProjekte Süd GmbH
Wolframstraße 20
70191 Stuttgart
Tel. 07 11 / 2 27 85 – 0
Fax. 07 11 / 2 27 85 – 999

Projektsteuerung
Drees & Sommer
Intro Consult & Management GmbH
Lautenschlagerstraße 2
70173 Stuttgart
Tel. 07 11 / 22 29 33 – 10
Fax. 07 11 / 22 29 33 – 90

Planer – bearbeitet im Auftrag der DBProjekte Süd GmbH
Planungsgemeinschaft SI/IBV für Stuttgart 21 PFA 1.5
SPEKTRAMAN GmbH
Tübinger Straße 10
70178 Stuttgart
Tel. 0711/ 22 42-0
Fax. 0711/ 22 42-249

INGENIEURBÜRO VÖSSING
Theodor-Heuss-Straße 6
70174 Stuttgart
Tel. 0711/ 22 55 89-0
Fax. 0711/ 22 55 89-70

Stuttgart, den 17.12.02

Bauzustände S-Bahn – Einführung Hbf (tief)

Lageplan Bauzustand 1, S-Bahn von/noch Stuttgart Hbf
Str. 4805 Stg Nord – Stuttgart Hbf (tief), km -0.3-34,635 bis -0.0-24.352

	Datum	Name
Gezeichnet	12/02	Negru (IBV)
Bearbeiter	12/02	Memmler (IBV)

Maßstab 1:1000

"Urheberschutz" – Alle Rechte bei der DBProjekte Süd GmbH

Änderungsvermerke

Index	Änderungen	Datum	Name

Genehmigungsvermerk – Eisenbahnbundesamt

Datum	Genehmigungsvermerk	Name	Unterschrift

Freigabe DBProjekte Süd GmbH
gez. R. Baur
Datum: 18.12.02 38-02

Ersatz für Plan-Nr. Phase Index
Ersetzt durch Plan-Nr.

Anlage Planfeststellungsunterlagen
Anlage 14.2.4
Blatt 3 von 4

G:\PROJEKTE\AUTOCAD\STG_21\S_BAHN\GLEIS.LP\5000PKYP.DWG