


Darstellung auf Ebene -3  
im Bereich der bestehenden  
Gleisführung nach Stuttgart Hbf (tief)

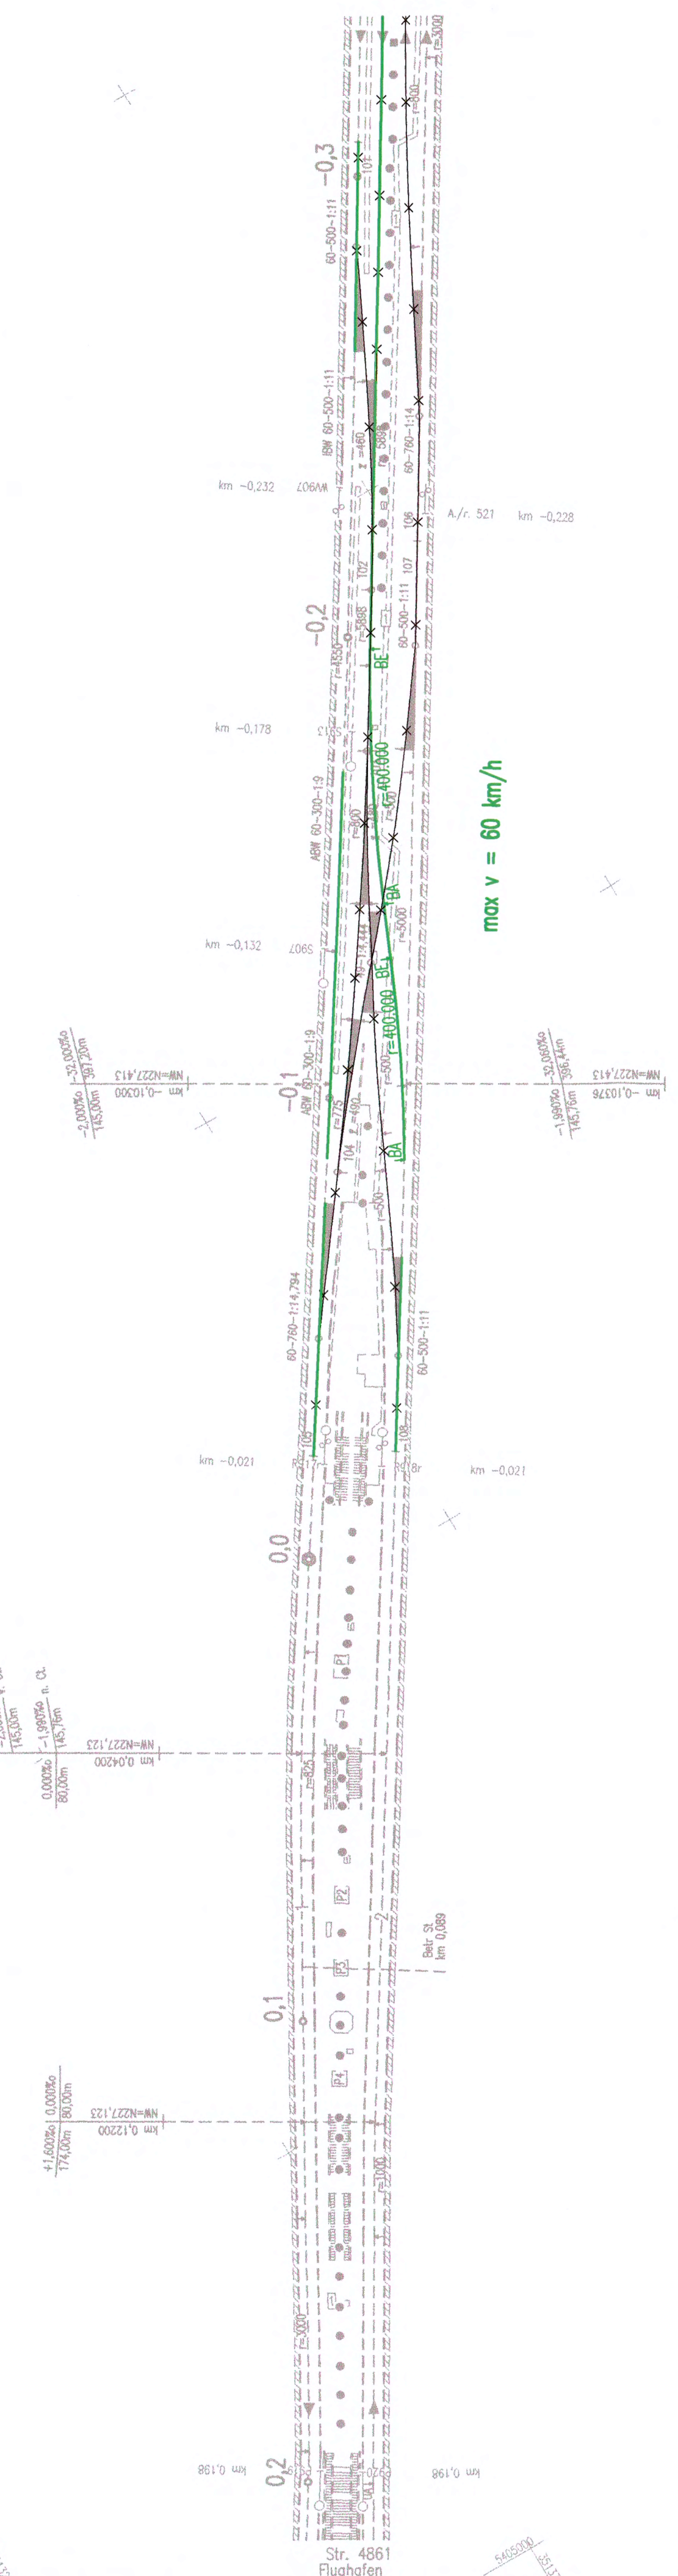

**LEGENDE:**

- neue Anlagen
- neue Anlagen  
Planungsdetails und Bauwerksnummern werden  
in einem anderen Plan der Anlage 4 dargestellt
- nachrichtliche Darstellung  
(Planungen Dritter bzw. von Nachbarabschnitten)
- Bauwerke
- Gleisanlagen/Straßen und Wege
- Gleisachse im Gelände
- Gleisachse mit Tunnelbauwerk
- Gleisachse mit Trogbauwerk
- Gleisachse mit Brückenwiderlager
- Gleisachse mit Böschung Damm
- Gleisachse mit Böschung Einschnitt
- Straßen und Wege
- Rückbau von Gleisen, Straßen, Wegen
- Stat / km  
Anlage
- Bauwerksquerschnitt
- Abbruch
- Anlagen im Bestand
- Gleise Bauzustand

Kartengrundlage: Bestandsdaten der DB AG  
Digitale Stadtkarte des Stadtmessamtes Stuttgart  
Für das Projekt Stuttgart Z1 überarbeitet durch SEIB Ingenieur-Consult GmbH

Höhenangaben im NEUEN SYSTEM:  
Höhendifferenz zw. altem (württ.)  
System und Neuem System

NUR ZUR INFORMATION

Nur zur Information

### Umgestaltung des Bahnknotens Stuttgart

Ausbau- und Neubaustrecke Stuttgart – Augsburg  
Bereich Stuttgart – Wendlingen mit Flughafenanbindung

Planfeststellungsabschnitt 1.5 Zuführung Feuerbach/Bad Cannstatt – Generalsplanung

PFA 1.5

PFA 1.5

Geographische Codierung Blattabschnitt Blattschnitt 1.5   0   0   0   0	Blattschnittcodierung Blattnummer Bezirk X   X   X   X   X   X   X   X   X   X   X	Organisatorische Codierung Phase Planabschnitt Gewerk Ebene Planinhalt Index P   1   a   1   I   K   Z   P   0   0
Auftraggeber DBProjekte Süd GmbH Wilhelmsstraße 20 70391 Stuttgart Tel. 07 11 / 2 27 85 - 0 Fax. 07 11 / 2 27 85 - 999	Projektleitung Dress & Sommer Infra Consult & Management GmbH Ludwigsplatzstraße 2 70173 Stuttgart Tel. 07 11 / 22 29 33 - 10 Fax. 07 11 / 22 29 33 - 90	Planer – bearbeitet im Auftrag der DBProjekte Süd GmbH Planungsgemeinschaft S/BN für Stuttgart 21 PFA 1.5 SPFXDAMM GmbH Theodor-Heuss-Gründe 6 70174 Stuttgart Tel. 0711 / 22 42-0 Fax. 0711 / 22 42-249

<b>Bauzustände S-Bahn – Einführung Hbf (tief)</b>		Datum	Name																								
Lageplan Bauzustand 2, S-Bahn von/nach Stuttgart Hbf		12/02	Negru (BV)																								
Str. 4805 Stg Nord – Stuttgart Hbf (tief), km -0.3-34.635 bis -0.0-22.528		12/02	Memmler (BV)																								
Maßstab		1:1000																									
"Urheberschutz" – Alle Rechte bei der DBProjekte Süd GmbH		Freigabe DBProjekte Süd GmbH																									
Änderungsvermerke		gez. R. Bour																									
<table border="1" style="width: 100%; border-collapse: collapse; font-size: x-small;"> <thead> <tr> <th>Index</th> <th>Änderungen</th> <th>Datum</th> <th>Name</th> </tr> </thead> <tbody> <tr><td> </td><td> </td><td> </td><td> </td></tr> <tr><td> </td><td> </td><td> </td><td> </td></tr> <tr><td> </td><td> </td><td> </td><td> </td></tr> <tr><td> </td><td> </td><td> </td><td> </td></tr> <tr><td> </td><td> </td><td> </td><td> </td></tr> </tbody> </table>		Index	Änderungen	Datum	Name																					Datum: 18.12.02 <i>38-10</i>	
Index	Änderungen	Datum	Name																								
Genehmigungsvermerk – Eisenbahnbundesamt		Ersetzt für Plan-Nr. <input type="checkbox"/> Phase <input type="checkbox"/>																									
<table border="1" style="width: 100%; border-collapse: collapse; font-size: x-small;"> <thead> <tr> <th>Datum</th> <th>Genehmigungsvermerk</th> <th>Name</th> <th>Unterschrift</th> </tr> </thead> <tbody> <tr><td> </td><td> </td><td> </td><td> </td></tr> <tr><td> </td><td> </td><td> </td><td> </td></tr> </tbody> </table>		Datum	Genehmigungsvermerk	Name	Unterschrift									Ersetzt durch <input type="checkbox"/> Index <input type="checkbox"/>													
Datum	Genehmigungsvermerk	Name	Unterschrift																								
Anlage Planfeststellungsunterlagen		Anlage 14.2.4																									
Blatt 4 von 4		Blatt 4 von 4																									