


- Legende**
- Nutzung**
- Wald
  - Streubestand
  - Obstplantage, Baumschule, Weinberg
  - Hecke, Feldgehölz, Gehölzpflanzung in Grünanlagen
  - Einzelbaum / Baumreihe, Allee
  - Rasenfläche, Parkwiese, Staudenbeet / -rabatte, Bodendecker- / Gehölzpflanzung
  - Oberflächengewässer
  - Wiese, Weide, Grünland
  - Acker, Ackerbrache
  - Garten, Gartenbrache, Grabeland, Kleingarten
  - Ruderal- und Staudenflur, Trittvegetation / Gehölzsukzession
  - hochverdichtete Bebauung, Verkehrsfläche, sonstige versiegelte Fläche
  - Einzel-, Reihenhausgebiet, Villengebiet mit Gärten u.a.
  - aufgelockerte Zeilen- / Blockrandbebauung mit Siedlungsgrün, Gärten u.a.
  - verdichtete Zeilen- / Blockrandbebauung, Blockbebauung, Bandbebauung mit Siedlungsgrün u.a.
  - Verkehrsfläche, teilversiegelte Fläche mit Ruderal- und Trittvegetation
- Waldflächen mit besonderen Schutz- und Erholungsfunktionen**
- Erholungswald Stufe I + II
  - Immissionsschutzwald
  - Sichtschutzwald
  - Bodenschutzwald
- Flächen mit besonderer Bedeutung für das Stadt- / Orts- und Landschaftsbild sowie die Erholung**
- Baudenkmal gemäß § 2 DSchG
  - Baudenkmal gemäß § 12 DSchG
  - Archäologisches Kulturdenkmal der Vor- und Frühgeschichte und des Mittelalters
  - Städtebauliche Gesamtanlage gemäß § 172 BauGB (mit Bezeichnung)
- Flächen mit Freizeit- und Erholungsfunktion**
- Park
  - Kleingartenanlage
  - Sportanlage
  - Wassersport
  - Freibad, Badeplatz
  - Kinderspielplatz
  - Wanderweg
  - Radwanderweg
  - Sehenswürdigkeit
  - Aussichtspunkt, besondere Blickbeziehung
  - Gasthaus, Wanderheim
- Zusätzliche Informationen**
- Friedhof
  - Freileitung
- Sonstiges**
- Technische Planung mit Kilometrierung
  - Technische Planung, nachrichtlich
  - Baugestaltungsfeld
  - Grenze des Untersuchungsraumes
  - zurückgebaute Fläche
  - Wirkungsraum von Baudenkmalen §12 DSchG


Einzelheiten zur Technischen Planung siehe Anlage 1, Teil III, Anlagen 2.6 und Anlage 4

Höhenangaben im NEUEM SYSTEM:  
Höhendifferenz zw. altem (württ.)  
System und Neuem System

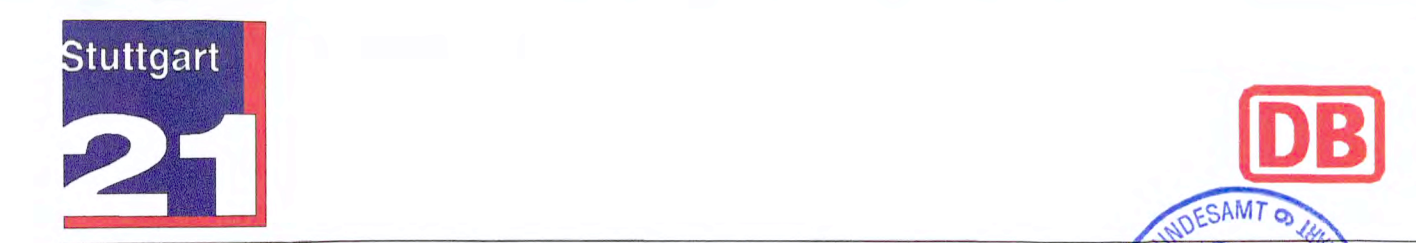

**Umgestaltung des Bahnknotens Stuttgart**  
Ausbau- und Neubaustrecke Stuttgart - Augsburg  
Bereich Stuttgart - Wendlingen mit Flughafenanbindung

Planfeststellungsabschnitt 1.5 Zuführung Feuerbach/Bad Cannstatt - Generalplanung  
Bau-km -4.0-90.340 bis Bau-km -0.4-42.000 / Stat. -4.8-64.359 bis Bau-km -0.4-42.000

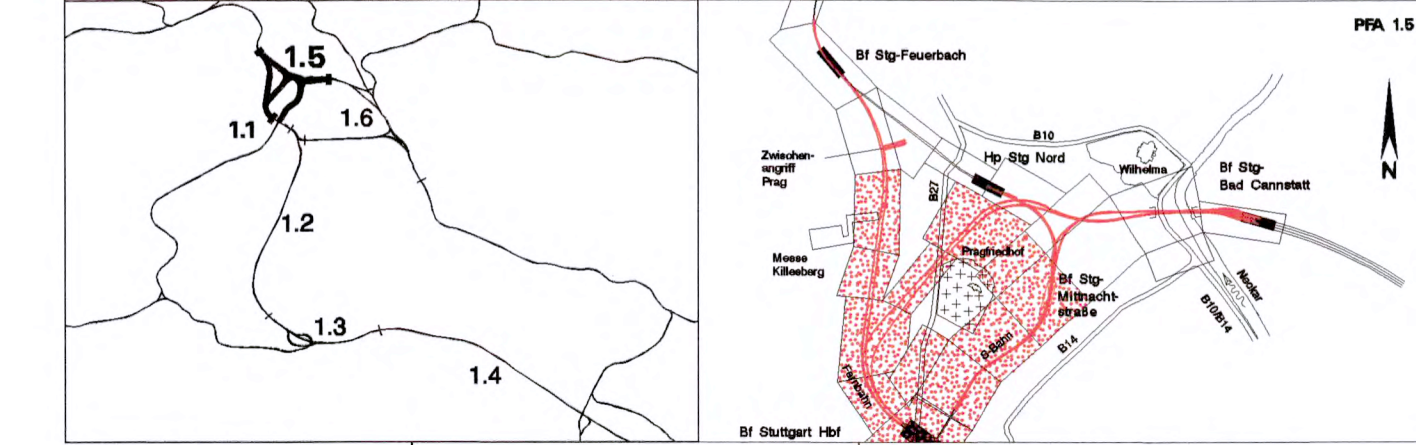

Geographische Codierung 1.5   1   5   0   0	Blattschnittcodierung 4   8   1   3   H   D   -   8   0	Organisatorische Codierung P   U   a   i   1   U   K   2   1   0   0
Auftraggeber DB-Projekte Süd GmbH Wolframstraße 30 70372 Stuttgart Tel. 07 11 / 2 27 95 - 0 Fax. 07 11 / 2 27 95 - 100	Projektsteuerung Drees & Sommer Intra Connect & Management GmbH Ludwigshafenstraße 2 70373 Stuttgart Tel. 07 11 / 2 27 95 - 10 Fax. 07 11 / 2 27 95 - 90	Planer - bearbeitet im Auftrag der DB-Projekte Süd GmbH UMWELT UND LANDSCHAFTSPLANUNG DR. SCHLEIER, DR. SCHMIDT & DR. BOHNER GbR Langenau 4, 70372 Stuttgart, Tel. 07141 901-0 17.02.2002 gez. Dr. W. Schmidt

<b>Schutzgut Landschaft/Erholung, Kulturgüter</b>		Datum Name	
Planfeststellungsabschnitt 1.5 Südlicher Teil		Gezeichnet 12/02 Mn	
38-16		Bearbeiter 12/02 Kra/Schm	
„Urheberschutz“ - Alle Rechte bei der DB-Projekte Süd GmbH		Maßstab 1:5.000	
Änderungsvermerk		Freigabe DB-Projekte Süd GmbH	
Name Datum Name		gez. R. Baur	
Datum		Datum: 18.12.02	
Ersatz für Plan-Nr.		Ersatz durch	
Plan-Nr.		Anlage Planfeststellungsunterlagen	
Genehmigungsvermerk - Eisenbahn-Bundesamt		Anlage 15.2.2	
Datum Genehmigungsvermerk Name Unterschrift		Blatt 1 von 2	