


- Legende**
- Nutzung**
- Wald
 - Streuoibstbestand
 - Obstplantage, Baumschule, Weinberg
 - Hecke, Feldgehölz, Gehölzpflanzung in Grünanlagen
 - Einzelbaum / Baumreihe, Alle
 - Rasenfläche, Parkwiese, Staudenbeet / -rabatte, Bodendecker / Gehölzpflanzung
 - Oberflächengewässer
 - Wiese, Weide, Grünland
 - Acker, Ackerbrache
 - Garten, Gartenbrache, Grabeland, Kleingarten
 - Ruderal- und Staudenflur, Trittvegetation / Gehölzsukzession
 - hochverdichtete Bebauung, Verkehrsfläche, sonstige versiegelte Fläche
 - Einzel-, Reihenhausgebiet, Villengebiet mit Gärten u.a.
 - aufgelockerte Zeilen- / Blockrandbebauung mit Siedlungsgrün, Gärten u.a.
 - verdichtete Zeilen- / Blockrandbebauung, Blockbebauung, Bandbebauung mit Siedlungsgrün u.a.
 - Verkehrsfläche, teilversiegelte Fläche mit Ruderal- und Trittvegetation
- Waldflächen mit besonderen Schutz- und Erholungsfunktionen**
- Erholungswald Stufe I + II
 - Immissionsschutzwald
 - Sichtschutzwald
 - Bodenschutzwald
- Flächen mit besonderer Bedeutung für das Stadt- / Orts- und Landschaftsbild sowie die Erholung**
- Baudenkmal gemäß § 2 DSchG
 - Baudenkmal gemäß § 12 DSchG
 - Archäologisches Kulturdenkmal der Vor- und Frühgeschichte und des Mittelalters
 - Städtebauliche Gesamtanlage gemäß § 172 BauGB (mit Bezeichnung)
- Flächen mit Freizeit- und Erholungsfunktion**
- Park
 - Kleingartenanlage
 - Sportanlage
 - Wassersport
 - Freibad, Badeplatz
 - Kinderspielfeld
 - Wanderweg
 - Radwanderweg
 - Sehenswürdigkeit
 - Aussichtspunkt, besondere Blickbeziehung
 - Gasthaus, Wanderheim
- Zusätzliche Informationen**
- Friedhof
 - Freileitung
- Sonstiges**
- Technische Planung mit Kilometrierung
 - Technische Planung, nachrichtlich
 - Planung alt, nach 2. Änderungsverfahren
 - Planung vom 2. Änderungsverfahren
 - Baulogistikfläche
 - Baulogistikfläche vom 2. Änderungsverfahren
 - Grenze des Untersuchungsraumes
 - zurückgebaute Fläche
 - Wirkungsraum von Baudenkmalen §12 DSchG
 - Infiltrationsleitungen
 - Infiltrationsbrunnen

Höhenangaben im NEUEN SYSTEM:
Höhendifferenz zw. altem (würtl.)
System und Neuem System



Umgestaltung des Bahnknotens Stuttgart
Ausbau- und Neubaustrecke Stuttgart - Augsburg
Bereich Stuttgart - Wendlingen mit Flughafenbindung

Planfeststellungsabschnitt 1.5 Zuführung Feuerbach/Bad Cannstatt - Generalplanung
Bau-km -4,0-90,340 bis Bau-km -0,4-42,000 / Stat. -4,9-64,359 bis Bau-km -0,4-42,000

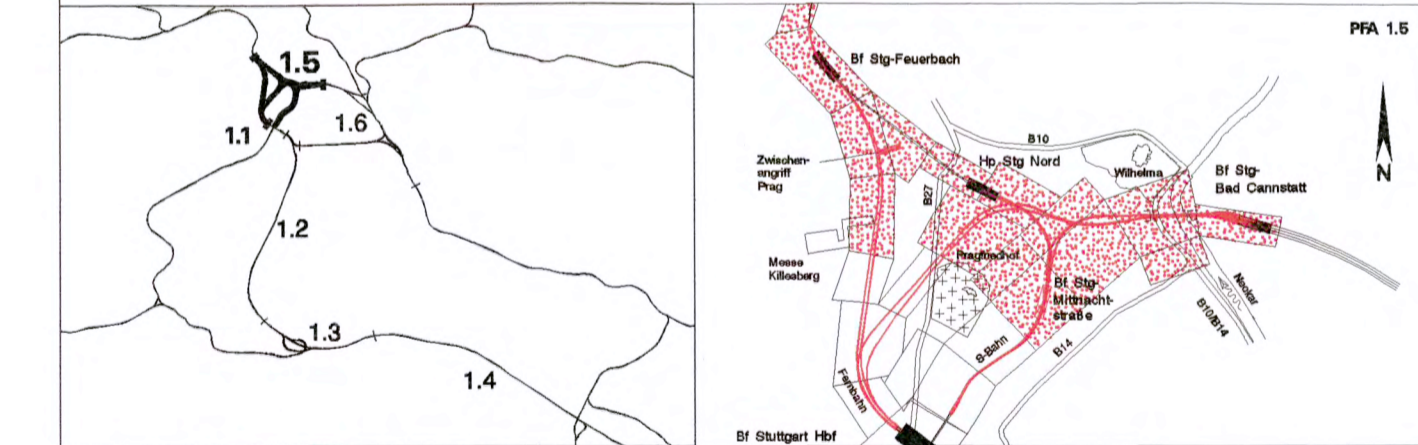

Geographische Codierung 1.5 1.5 0 0	Blattschnittcodierung 4 8 3 3 H A - 6 0	Organisatorische Codierung U a 1 0 U K 3 1 0 A
Auftraggeber DB ProjektBau GmbH Hohenbergstr. 1 70372 Stuttgart Tel. 07 11 22 29 38 - 77 00 Fax. 07 11 22 29 38 - 77 77	Projektleitung DB ProjektBau GmbH Hohenbergstr. 1 70372 Stuttgart Tel. 07 11 22 29 38 - 10 Fax. 07 11 22 29 38 - 90	Planer - bearbeitet im Auftrag der DB ProjektBau GmbH UMWELT UND LANDSCHAFTSPLANUNG DR. SCHMIDT & PARTNER Landschaftsplanung 70372 Stuttgart Tel. 07 11 22 29 38 - 10 Fax. 07 11 22 29 38 - 90 17.02.2002 gez. Dr. W. Schmidt

Schutzgut Landschaft/Erholung, Kulturgüter		Datum	Name
Planfeststellungsabschnitt 1.5 Nördlicher Teil		12/02	Mn
"Urberechts" - Alle Rechte bei der DB ProjektBau GmbH		12/02	Kra/Schn
Maßstab		1:5.000	
Freigabe DB ProjektBau GmbH		gez. P. Marquart	
Datum		09.06.06	
Ersetzt durch		Plan-Nr.	
Anlage		Planfeststellungsunterlagen	
Genehmigungsvermerk - Eisenbahn-Bundesamt		Anlage 15.2.2	
Datum	Genehmigungsvermerk	Name	Unterschrift
		Blatt 2A von 2	