

Legende

- Grundwasseroberfläche/-druckfläche mit Angabe des Aquifers und der Stichtagsmessung
- Stratigraphische Grenze, vermutet

Quartär

- q Quartär, ungliedert
- Auffüllung

Mittlerer Keuper

- km2s Schilfsandstein
- km1ES Estherienschiefer mit AC-Horizont
- km1MGH Mittlerer Gips Horizont
- km1BB Bleiglanzbankschichten
- km1DRM Dunkelrote Mergel
- km1BH Bochinger Horizont
- km1GG Grundgipsschichten

Unterer Keuper

- ku Unterer Keuper

Oberer Muschelkalk

- mo Oberer Muschelkalk




NUR ZUR INFORMATION




Umgestaltung des Bahnknotens Stuttgart

Ausbau- und Neubaustrecke Stuttgart – Augsburg
Bereich Stuttgart – Wendlingen mit Flughafenanbindung

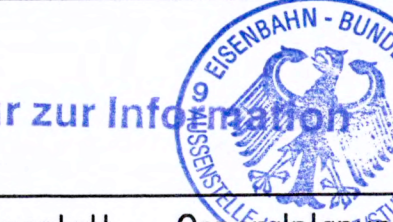

Planfeststellungsabschnitt 1.5 Zuführung Feuerbach/Bad Cannstatt – Generalplanung
Bau-km -4.0-90.340 bis Bau-km -0.4 -42.000 / Stat. -4.8-64.359 bis Bau-km -0.4-42.000

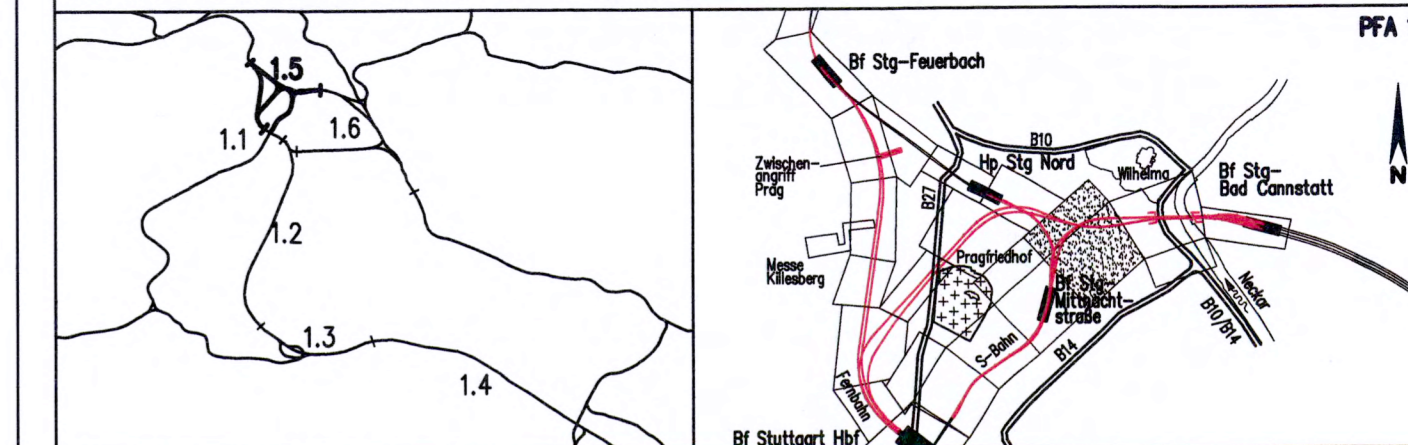

Geographische Codierung PFA Bauabschnitt Blattschnitt 1 5 8 7 0 0	Blattschnittcodierung Streckennummer Bezirk 4 7 1 6 X X X X	Organisatorische Codierung Phase Planzeichen Gewerk Ebene Planinhalt Index P 1 b q I A 1 T 0 A
Auftraggeber DBProjektBau GmbH Niederlassung Südwest Projektzentrum Stuttgart 1 Mönchstraße 29 70391 Stuttgart Tel. 07 11 / 20 92 - 77 00 Fax. 07 11 / 20 92 - 77 77	Projektsteuerung Dress & Sommer Infra Consult & Management GmbH Ludwigsplatzstraße 2 70373 Stuttgart Tel. 07 11 / 22 29 33 - 10 Fax. 07 11 / 22 29 33 - 90	Planer - bearbeitet im Auftrag der DBProjektBau GmbH ARGE Wasser Umwelt Geotechnik Oberdorfstraße 12 70191 Stuttgart Tel. 07 11 / 25 56 99-0 Fax. 07 11 / 25 56 94-7 Westheim, den 02.06.2004

Ingenieur- und hydrogeologischer Längsschnitt		Datum	Name
Rettungsschacht 1.5.5.2 am Rosensteintpark Str. 4716 Stg-Bad Cannstatt - Stg-Mittnachtstraße, Stat -2.5-42.860		06/04	Niederhöfner
Bearbeiter		06/04	Dr. Westhoff

Maßstab: 1:200
"Urheberschutz" - Alle Rechte bei der DBProjektBau GmbH

Änderungsvermerke			
Index	Änderungen	Datum	Name
A 2	Änderungsverfahren	24.06.04	gez. Marquart
	neuer Rettungsschacht 1.5.5.2 am Rosensteintpark, Entfall		
	Rettungsschächte / Rettungsschacht 1.5.2.1 Rosensteintpark		

Genehmigungsvermerk - Eisenbahn-Bundesamt			
Datum	Genehmigungsvermerk	Name	Unterschrift