

- Legende**
- Grundwassernutzungen**
- 286 (mo) Brunnen bzw. Notbrunnen mit Wasserbuchnummer bzw. Bezeichnung und Angabe des erschlossenen Aquifers
 - 4073 (o) Quelle
 - 4073 (o) Grundwasserhaltungen bzw. Grundwasserumleitungen mit Wasserbuchnummer bzw. Bezeichnung und Angabe des erschlossenen Aquifers
- mit (o) Quartär (km100) Grundflächsschichten
 (he-41) Unterer Schwarzwjura (ku) Unterer Keuper
 (km) Mittlerer Keuper (mo) Oberer Muschelkalk
 (km1) Gipskeuper (?) keine Angaben zum erschlossenen Aquifer vorhanden
 (km100) Mittlerer Gipschizont (km100) Dunkelfote Mergel (qkm17) Angaben zum erschlossenen Aquifer unsicher
 (km100) Bochinger Horizont

- Wasserschutzgebiete**
- Wasserschutzgebiet Zone I, rechtskräftig ausgewiesen
 - Wasserschutzgebiet Zone II, rechtskräftig ausgewiesen
 - Wasserschutzgebiet Zone III, rechtskräftig ausgewiesen z.T. mit Differenzierung in Zone III A und III B
 - Wasserschutzgebiet Zone I, geplant bzw. fachtechnisch abgegrenzt
 - Wasserschutzgebiet Zone II, geplant bzw. fachtechnisch abgegrenzt z.T. mit Differenzierung in Zone III A und III B

- Heil- und Mineralquellen, Heilquellenschutzgebiete**
- Heil- bzw. Mineralquelle mit Bezeichnung und Totstauhöhe in mNN (Mittelwert)
 - Kernzone
 - Innenzone Abgrenzung der Schutzzonen des Heilquellenschutzgebietes für die Mineral- und Heilquellen in Stuttgart-Bad Cannstatt und -Berg
 - Außenzone

- Sonstiges**
- Fließgewässer, ggf. mit Fließrichtung und Bezeichnung
 - Stillegewässer
 - Technische Planung mit Kilometrierung
 - Planung alt, nach 2. Änderungsverfahren
 - Planung vom 2. Änderungsverfahren
 - Baugleitfläche
 - Baugleitfläche vom 2. Änderungsverfahren
 - Grenze des Betrachtungsraumes


Einzelheiten zur Technischen Planung siehe Anlage 1, Teil III, Anlagen 2.6 und Anlage 4

Höhenangaben im NEUEN SYSTEM:
 Höhendifferenz zw. altem (württ.) System und Neuem System



Umgestaltung des Bahnknotens Stuttgart
 Ausbau- und Neubaustrecke Stuttgart - Augsburg
 Bereich Stuttgart - Wendlingen mit Flughafenanbindung

Planfeststellungsabschnitt 1.5 Zuführung Feuerbach/Bad Cannstatt - Generalplanung
 Bau-km -4.0-9.0,340 bis Bau-km -0.4-12,000 / Stat. -4.8-54,359 bis Bau-km -0.4-12,000

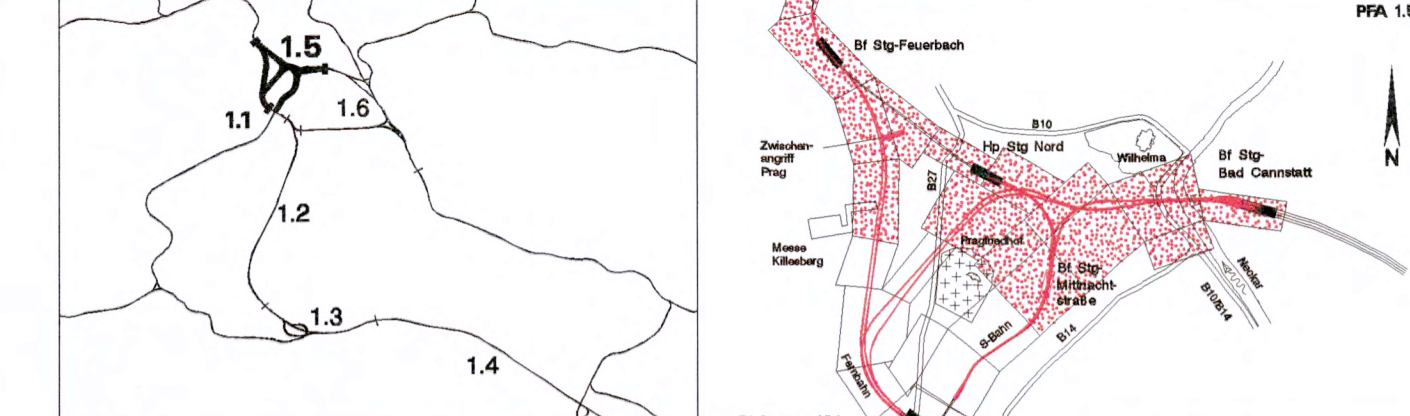

Geographische Codierung 1 5 1 5 0 0	Blattschnittcodierung 4 8 3 H A - 6 0	Organisatorische Codierung P U a 1 0 U K 7 9 0 A
Auftraggeber opw-averbe GmbH Hochrechnung Südost Projektamt Stuttgart Mönchstraße 2 70372 Stuttgart Tel. 07 11 7 30 68 - 17 00 Fax. 07 11 7 30 68 - 77 77	Projektleitung Dreier & Sommer Infra-Consult & Management GmbH Leuzingerplatz 2 70372 Stuttgart Tel. 07 11 7 32 20 38 - 10 Fax. 07 11 7 32 20 38 - 90	Planer - bearbeitet im Auftrag der DBProjektBau GmbH ARGE Wasser Umwelt Geotechnik Churbühlstraße 12 70372 Stuttgart Tel. 07 11 50 00 64 0 Fax. 07 11 50 00 64 7 17.12.2002 gez. Dr. T. Westhoff

Quellen, Gewässer, Grundwassernutzungen und Heil- / Mineralquellen		Datum Name	
Planfeststellungsabschnitt 1.5 Nördlicher Teil		Geszeichnet: 12/02	Le
"Urherschut" - Alle Rechte bei der DBProjektBau GmbH		Bearbeiter: 12/02	Dr. Westhoff
Änderungsvermerk		Maßstab: 1:5.000	
Freigabe DBProjektBau GmbH		gez. P. Marquart	
Datum: 09.06.06		Ersatz für Plan-Nr. Phase Index	
Ersatz durch Plan-Nr.		Anlage Planfeststellungsunterlagen	
Genehmigungsvermerk - Eisenbahn-Bundesamt		Anlage 20.2.1	
Datum	Genehmigungsvermerk	Name	Unterschrift
		Blatt 2A von 2	