
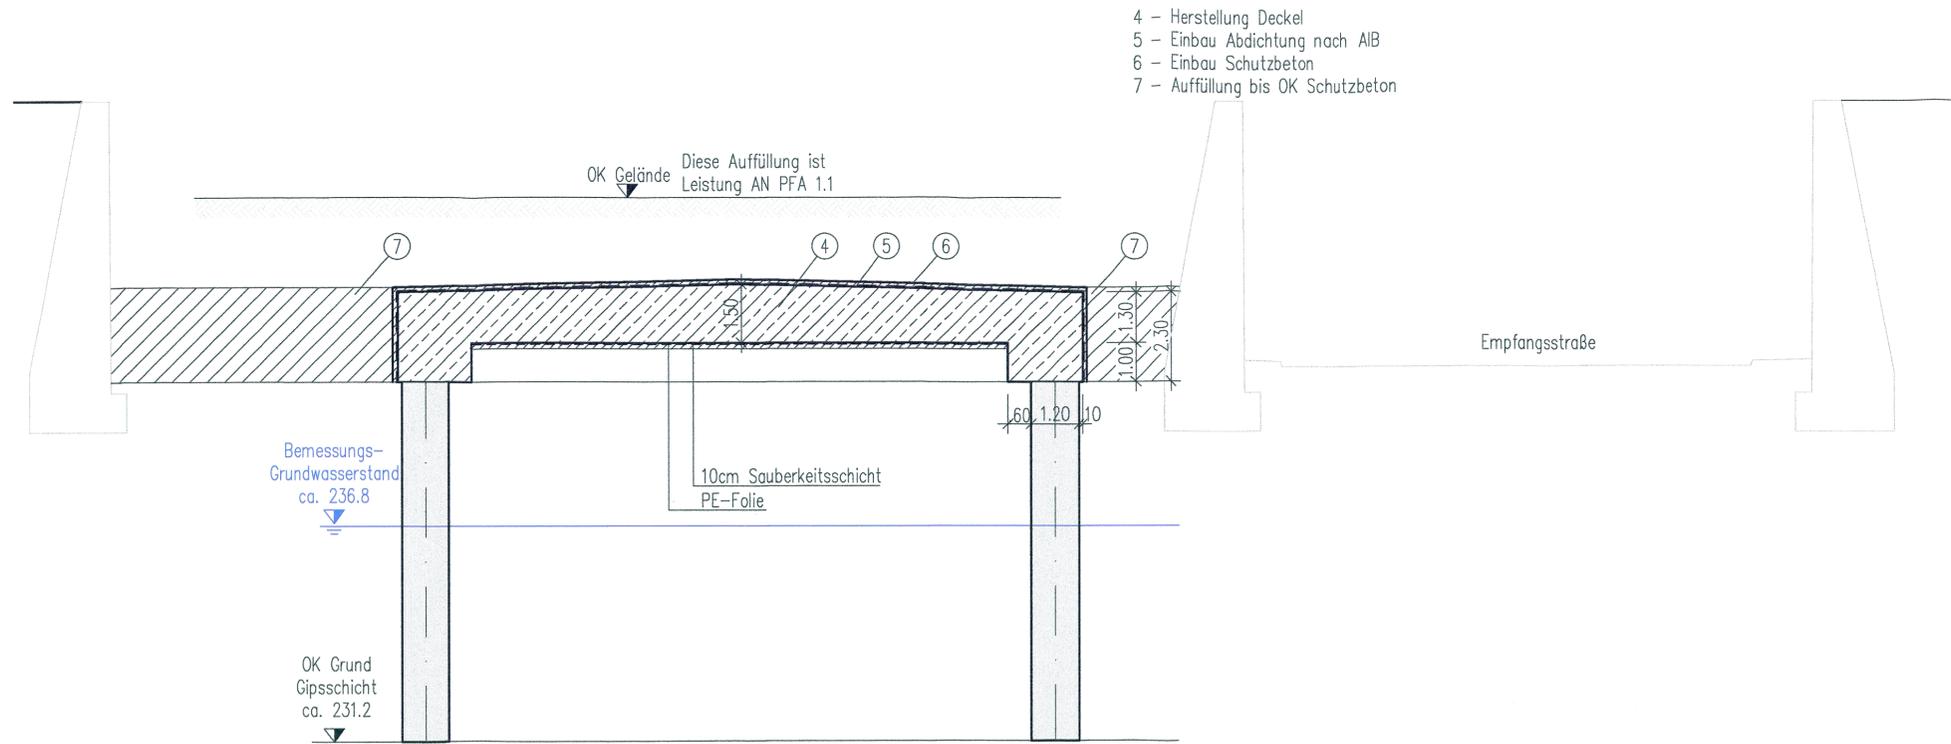


Bauphasen bei Schnitt -0.7-64.500
M 1:100

- 1 - Abbruch/Bohrebene herstellen (erforderliche Verdichtung beachten)
- 2 - Bohrpfähle einbringen, Herrichten Pfahlköpfe
- 3 - Planum / verlorene Schalung hertsellen für Betonage Deckel

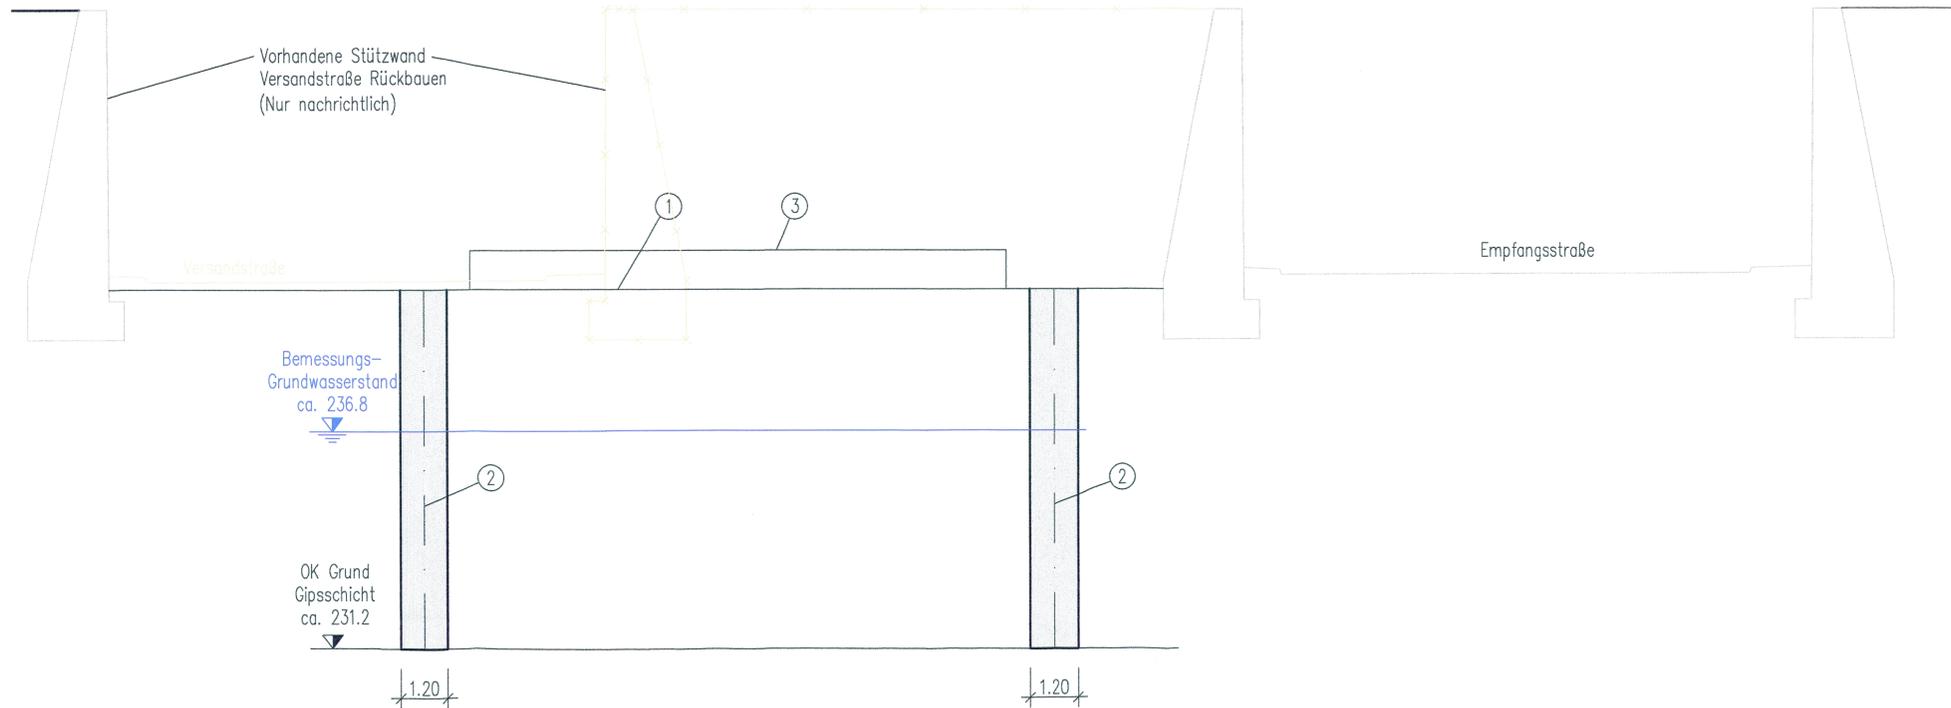

- 4 - Herstellung Deckel
- 5 - Einbau Abdichtung nach AIB
- 6 - Einbau Schutzbeton
- 7 - Auffüllung bis OK Schutzbeton

Legende

- Rückbau
- aktuell in Betrieb
- neu Bau

BAUSTOFFANGABEN				
Bauteil	Beton It.	Expositions-klasse	Betonstahl	Baustahl
Schuttbeton Decke	C 20/25	XC2, XF2, XA2	BSt 500 S	---
Sohle / Wände / Decke	C 35/45	XC4, XF1, XA2	BSt 500 S+M	---
Sauberkeitsschicht	C 12/15	X0	---	---
Bohrpfähle	C 35/45	XC2, XD2, XA2, XF1	BSt 500 S	---

Höhenangaben im NEUEN SYSTEM:
Höhendifferenz zw. altem (württ.)
System und Neuem System

Nur zur Information

Umgestaltung des Bahnknotens Stuttgart

Ausbau- und Neubaustrecke Stuttgart - Augsburg
Bereich Stuttgart - Wendlingen mit Flughafenanbindung

Planfeststellungsabschnitt 1.5 Zuführung Feuerbach/Bad Cannstatt - Generalplanung
Bau-km -4.0-90.340 bis Bau-km -0.4-42.000 / Stat. -4.8-64.359 bis Bau-km -0.4-42.000

Geographische Codierung
1.5 | 0 | 0 | 0 | 0

Blattschnittcodierung
X | X | X | X | X | X | X | X | X | X

Organisatorische Codierung
P | I | a | I | I | X | P | 0 | 0

Auftraggeber
DB Projektbau GmbH
Görsbüchel
Stuttgart 21 - Wendlingen - Ulm
LBF-SB-C2
Röhrenstraße 17
70391 Stuttgart

Projektsteuerung
DB NETZE
Drees & Sommer
Infra Consult & Management GmbH
Laufschlagstraße 2
70773 Stuttgart
Tel. 07 11 / 22 29 33 - 10
Fax. 07 11 / 22 29 33 - 90

Planer - bearbeitet im Auftrag der DB Projektbau GmbH
müller+hereth
Ingenieurbüro für Tunnel- und Felsbau
Königsplatz 14
71133 Metzingen
Tel. (0714) 35481-0
Fax. (0714) 35481-25
E-Mail: office@mueller-hereth.de

Planverarbeiter
Karl Jösch Ingenieur-GmbH
Königsplatz 14
71133 Metzingen
Tel. (0714) 35481-0
Fax. (0714) 35481-25
E-Mail: office@mueller-hereth.de

Bauphasenplan		Datum	Name
Querschnitt bei -07-64.500		22.01.10	Reichert
		22.01.10	Weller
		Maßstab 1:100	
"Urheberschutz" - Alle Rechte bei der DB Projektbau GmbH			
Änderungsvermerke		Freigabe	
Index	Änderungen	Datum	Name
Genehmigungsvermerk - Eisenbahnbundesamt		Datum:	
Datum	Genehmigungsvermerk	Name	Unterschrift
Anlage Planfeststellungsunterlagen		Anlage 14.2.4	
Blatt 9 von 9			