


Bauphasen bei Schnitt -0.6-55.000
M 1:100

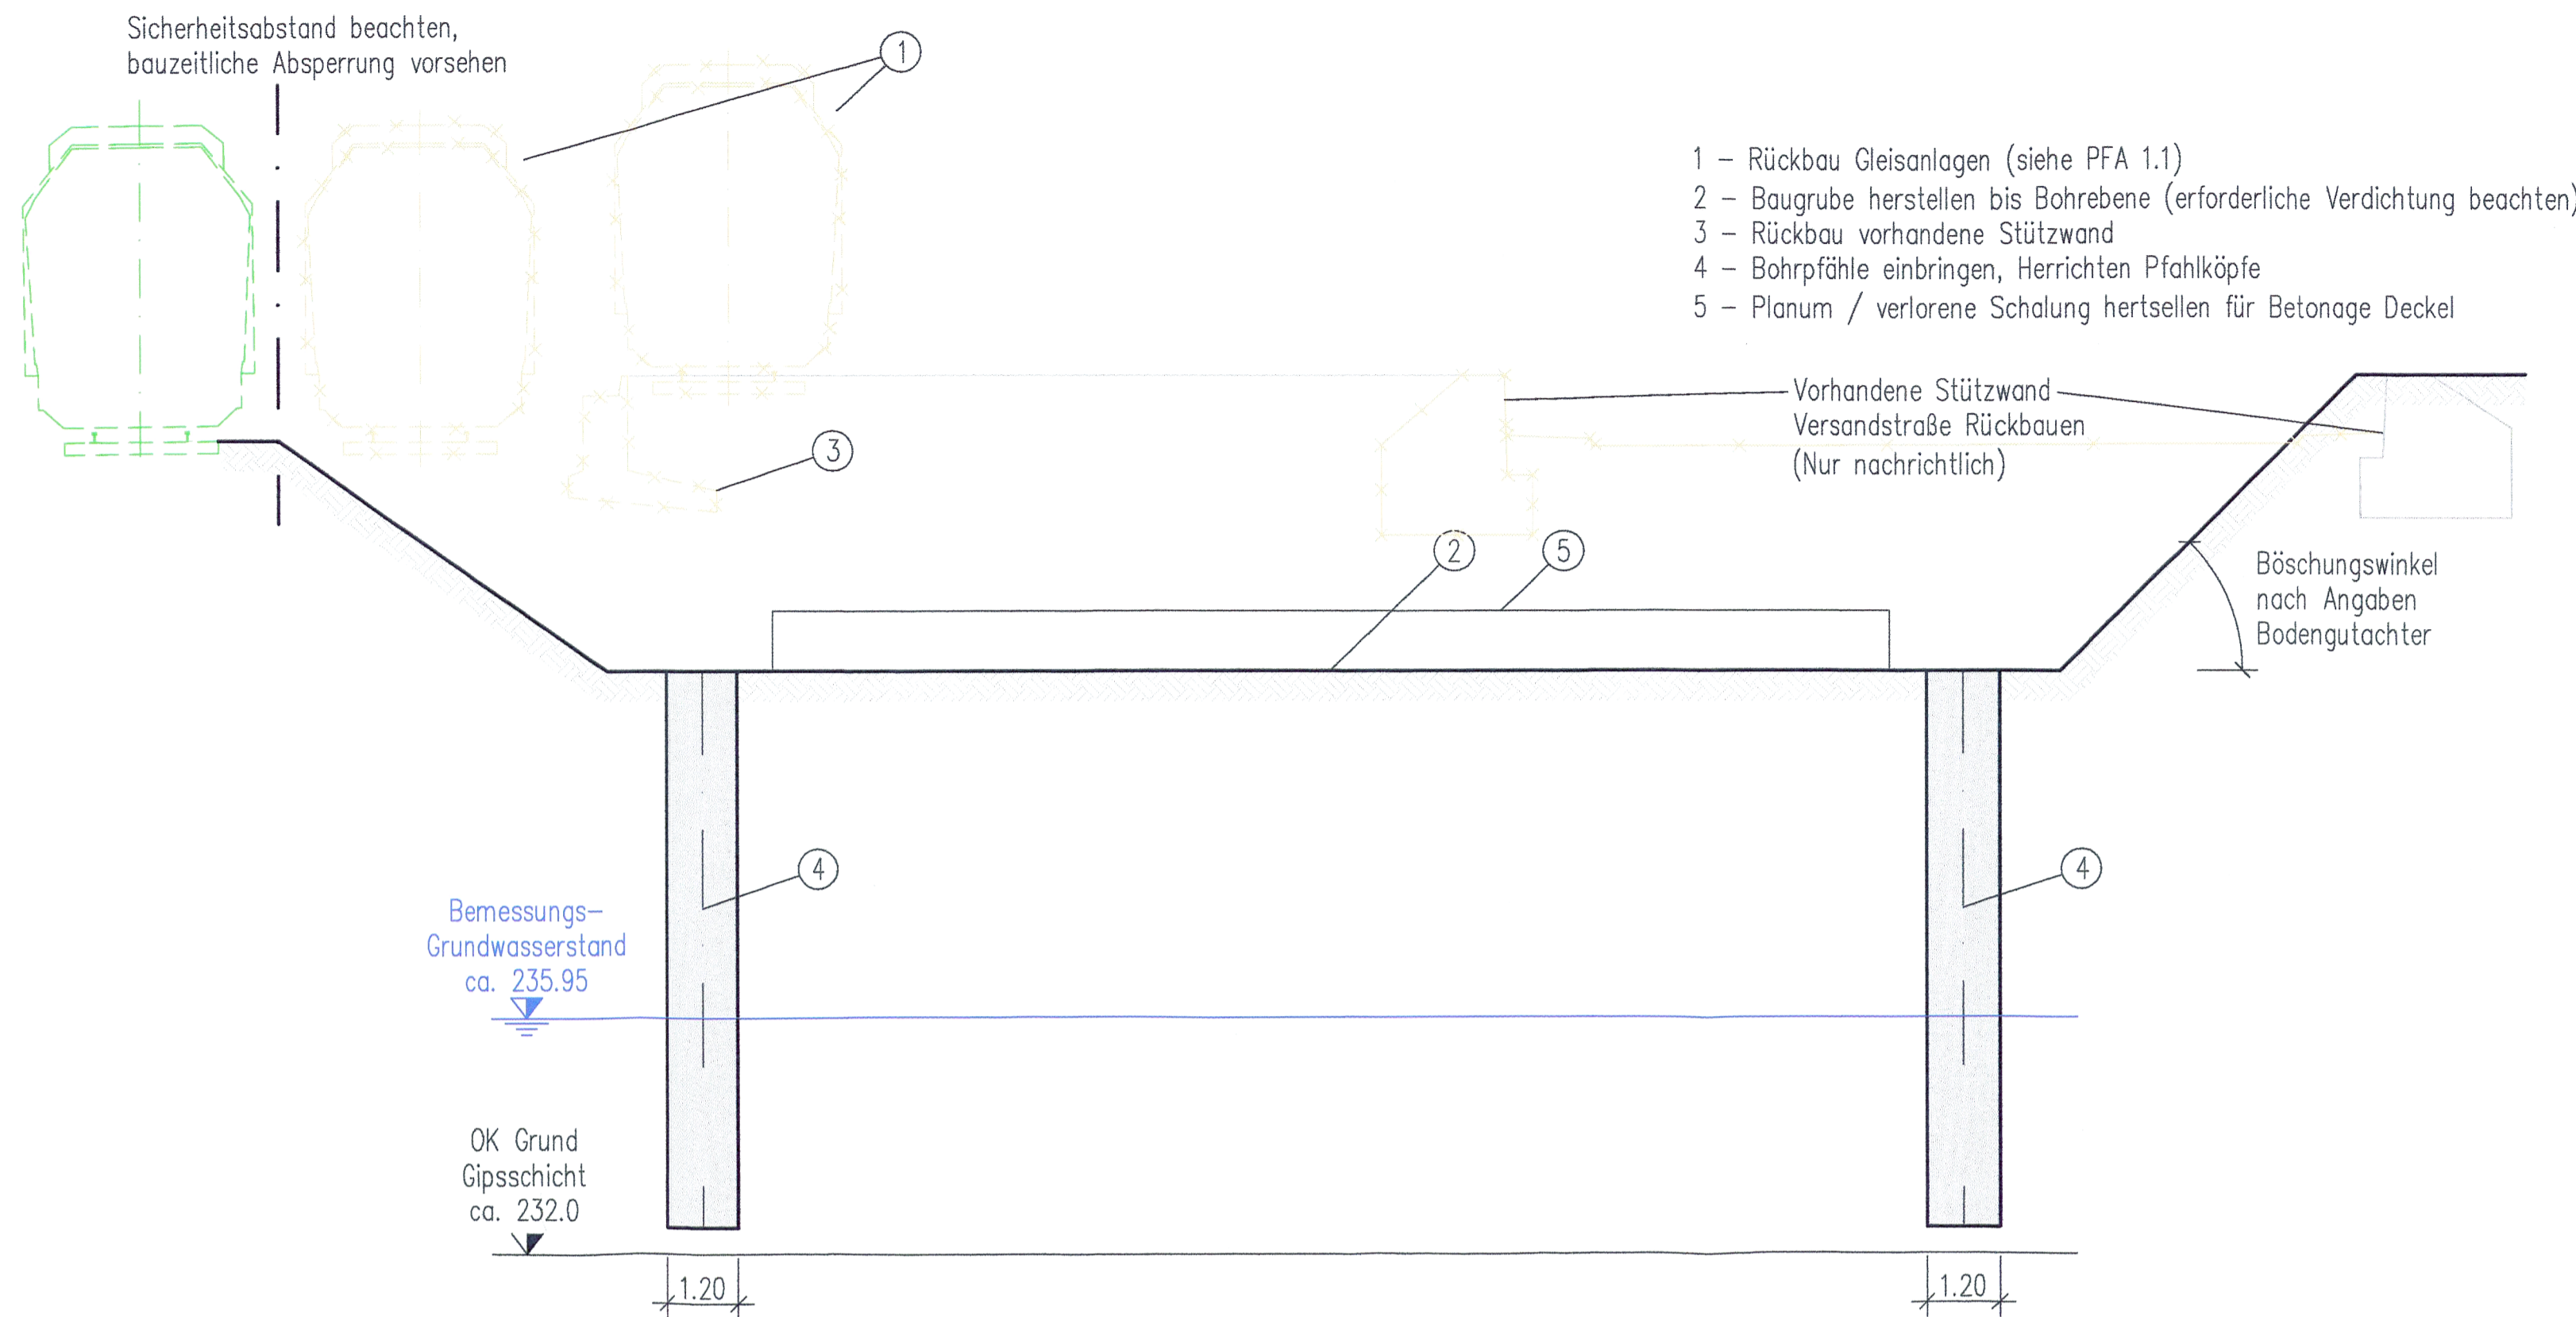

- 1 - Rückbau Gleisanlagen (siehe PFA 1.1)
- 2 - Baugrube herstellen bis Bohrebene (erforderliche Verdichtung beachten)
- 3 - Rückbau vorhandene Stützwand
- 4 - Bohrpfähle einbringen, Herrichten Pfahlköpfe
- 5 - Planum / verlorene Schalung hertsellen für Betonage Deckel


Legende

- Rückbau
- aktuell in Betrieb
- neu Bau

BAUSTOFFANGABEN

Bauteil	Beton lt. Expositionsklasse	Betonstahl	Baustahl
Schutzbeton Decke	C 20/25 XC2, XF2, XA2	BST 500 S	---
Sohle / Wände / Decke	C 35/45 XC4, XF1, XA2	BST 500 S+M	---
Sauberkeitsschicht	C 12/15 X0	---	---
Bohrpfähle	C 35/45 XC2, XD2, XA2, XF1	BST 500 S	---

Höhenangaben im NEUEN SYSTEM:
Höhendifferenz zw. altem (württ.)
System und Neuem System

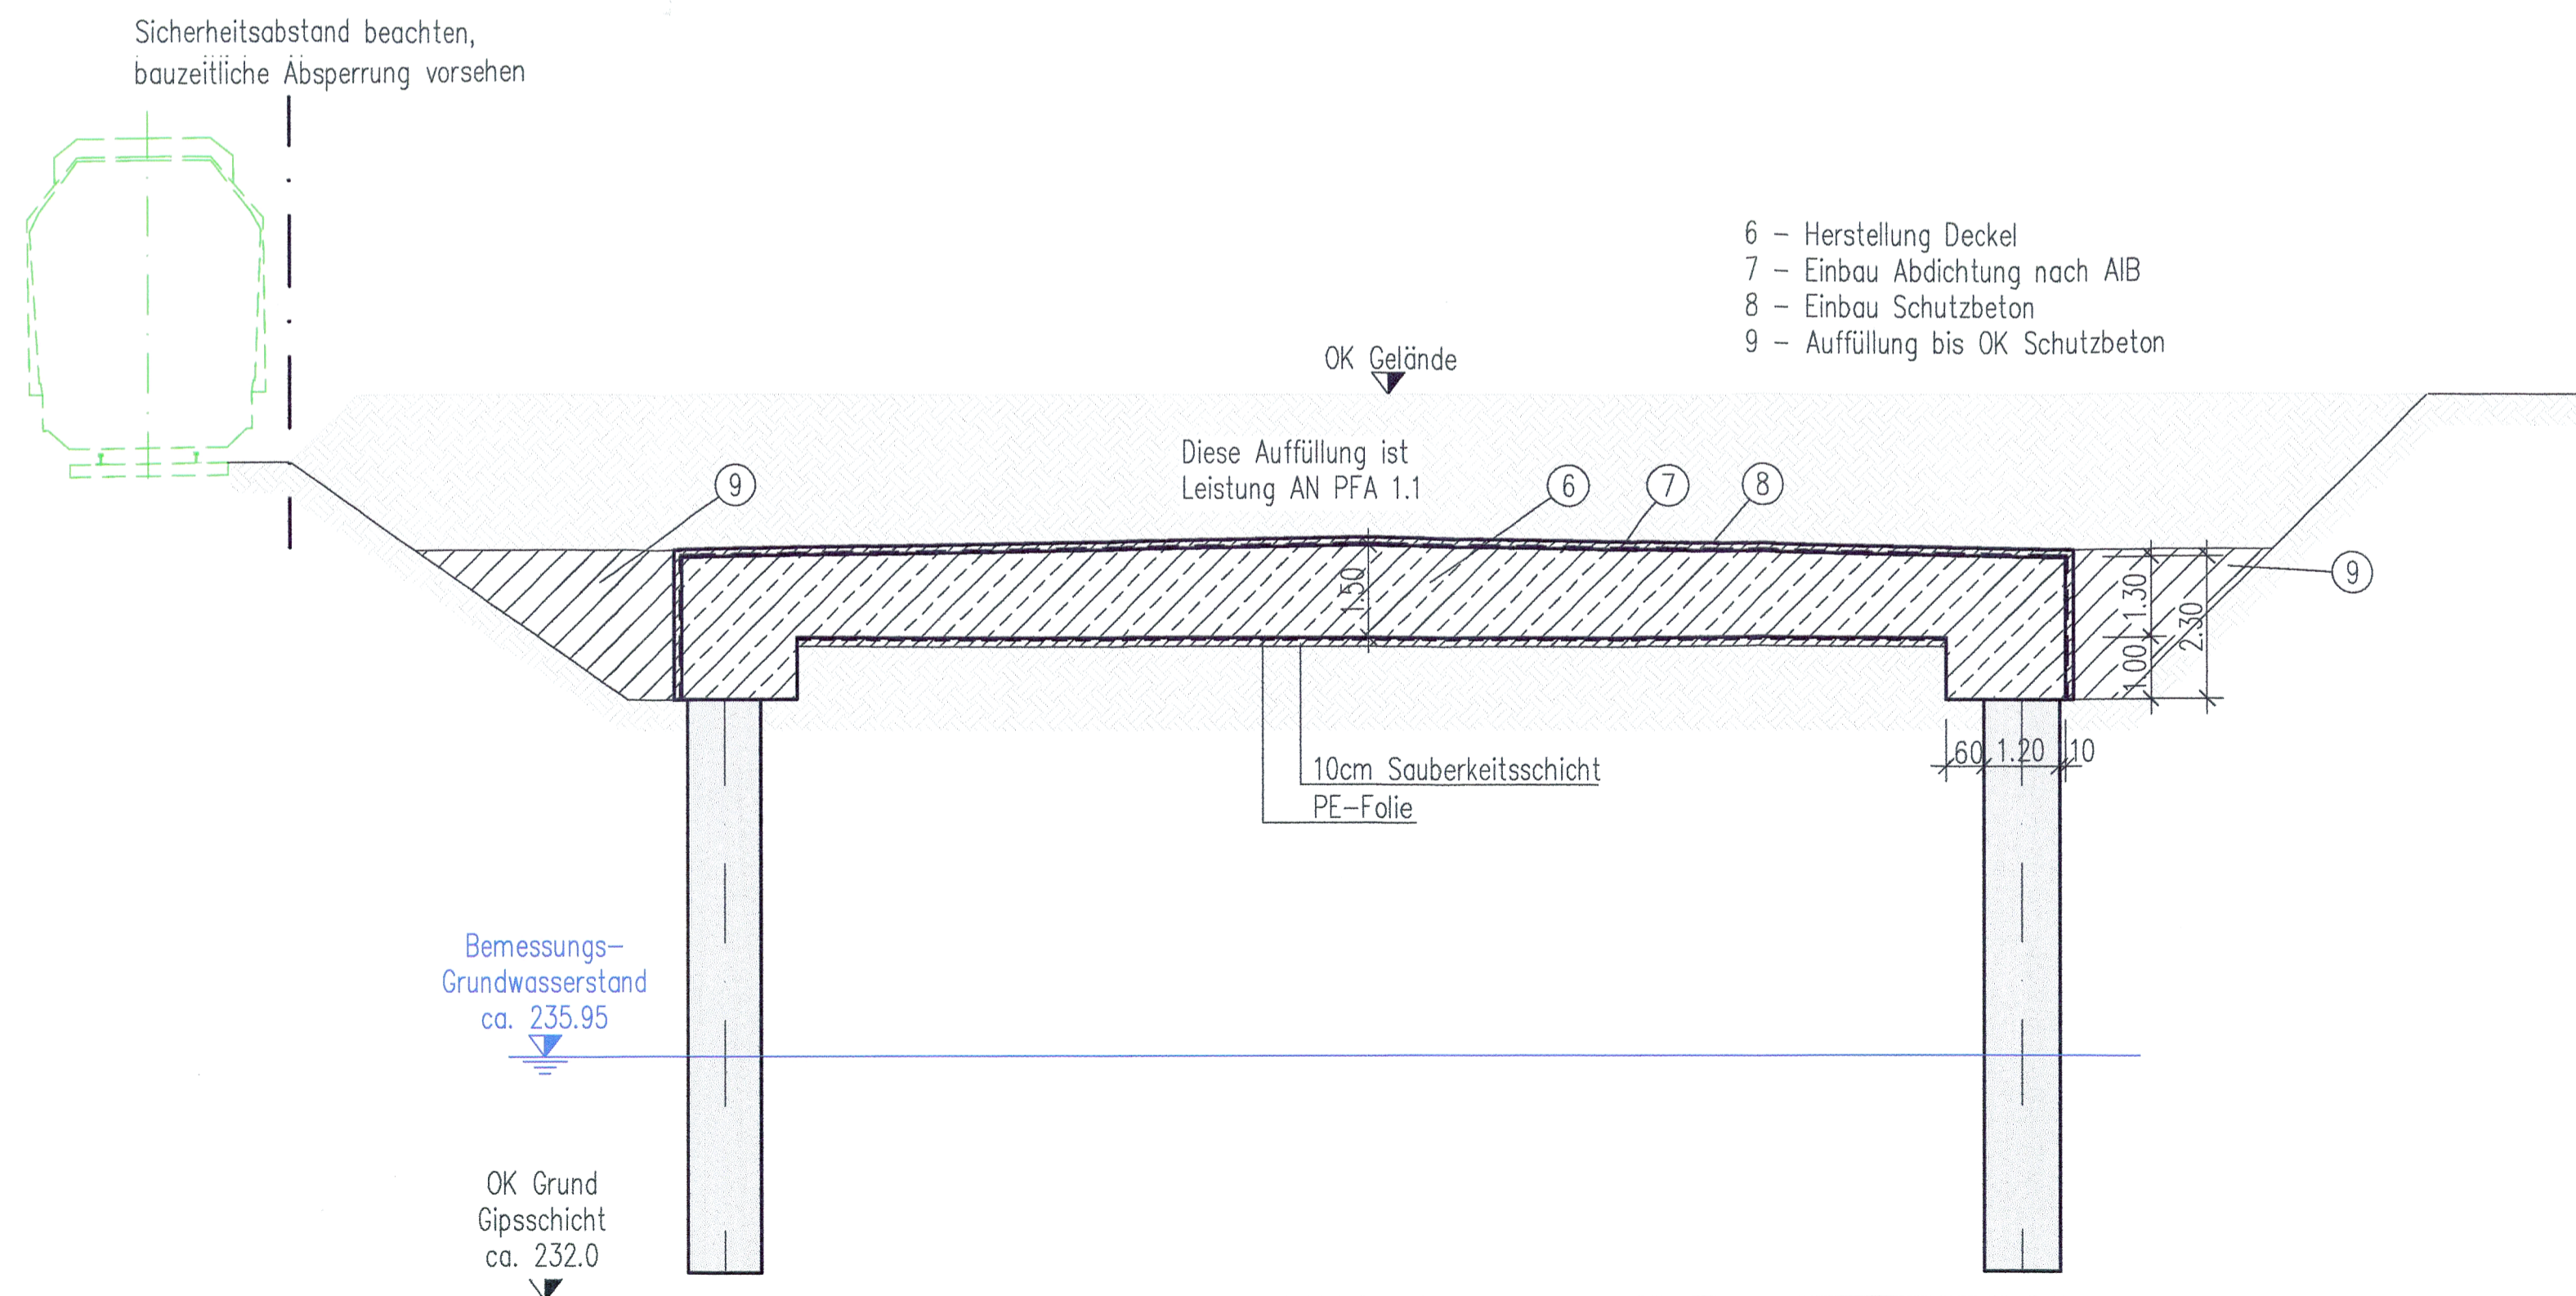

- 6 - Herstellung Deckel
- 7 - Einbau Abdichtung nach AIB
- 8 - Einbau Schutzbeton
- 9 - Auffüllung bis OK Schutzbeton

Nur zur Information

Umgestaltung des Bahnknotens Stuttgart
Ausbau- und Neubaustrecke Stuttgart - Augsburg
Bereich Stuttgart - Wendlingen mit Flughafenbindung

Planfeststellungsabschnitt 1.5 Zuführung Feuerbach/Bad Cannstatt - Generalplanung
Bau-km -4,0-90,340 bis Bau-km -0,4-42,000 / Stat. -4,8-64,359 bis Bau-km -0,4-42,000

PFA 1.5

Geographische Codierung				Blattschnittcodierung				Organisatorische Codierung			
PFA	Bauchschnitt	Blattschnitt	Index	Streckennummer	Bezirk	Planzeichen	Phasen	Gewerk	Ebene	Planinhalt	Index
1.5	0	0	0	X	X	X	X	P	I	A	1
<p>Auftraggeber: DB NETZE</p> <p>Projektsteuerung: Innes & Sommer, Infra Consult & Management GmbH, Lautenschlagerstraße 2, 70173 Stuttgart, Tel. 07 11 / 22 29 33 - 10, Fax. 07 11 / 22 29 33 - 90</p> <p>Planer - bearbeitet im Auftrag der DB ProjektBau GmbH: müller+hereth Ingenieurbüro für Tunnel- und Felsbau, Kiliansstraße 17, 70191 Stuttgart, Tel. 0711 3646-0, Fax. 0711 3646-10, E-Mail: office@mueller-hereth.de</p> <p>Planautor: Karl Jäggsch, Ingenieur-GmbH, Eisenbahn-Bundesamt, Stuttgart</p>											

Bauphasenplan		Datum	Name
Querschnitt bei -0.6-55.000		22.01.10	Reichert
		22.01.10	Weller
		Maßstab 1:100	
"Urheberschutz" - Alle Rechte bei der DB ProjektBau GmbH			
Änderungsvermerke		Freigabe	
Index	Änderungen	Datum	Name
Genehmigungsvermerk - Eisenbahn-Bundesamt		Datum:	
Datum	Genehmigungsvermerk	Name	Unterschrift
		Ersatz für Plan-Nr. <input type="text"/> <input type="text"/>	
		Ersetzt durch <input type="text"/> <input type="text"/>	
		Plan-Nr. <input type="text"/> <input type="text"/>	
		Anlage Planfeststellungsunterlagen	
		Anlage 14.2.4	
		Blatt 8 von 9	