Bauphasen bei Schnitt –0.6–00.000
M 1:100

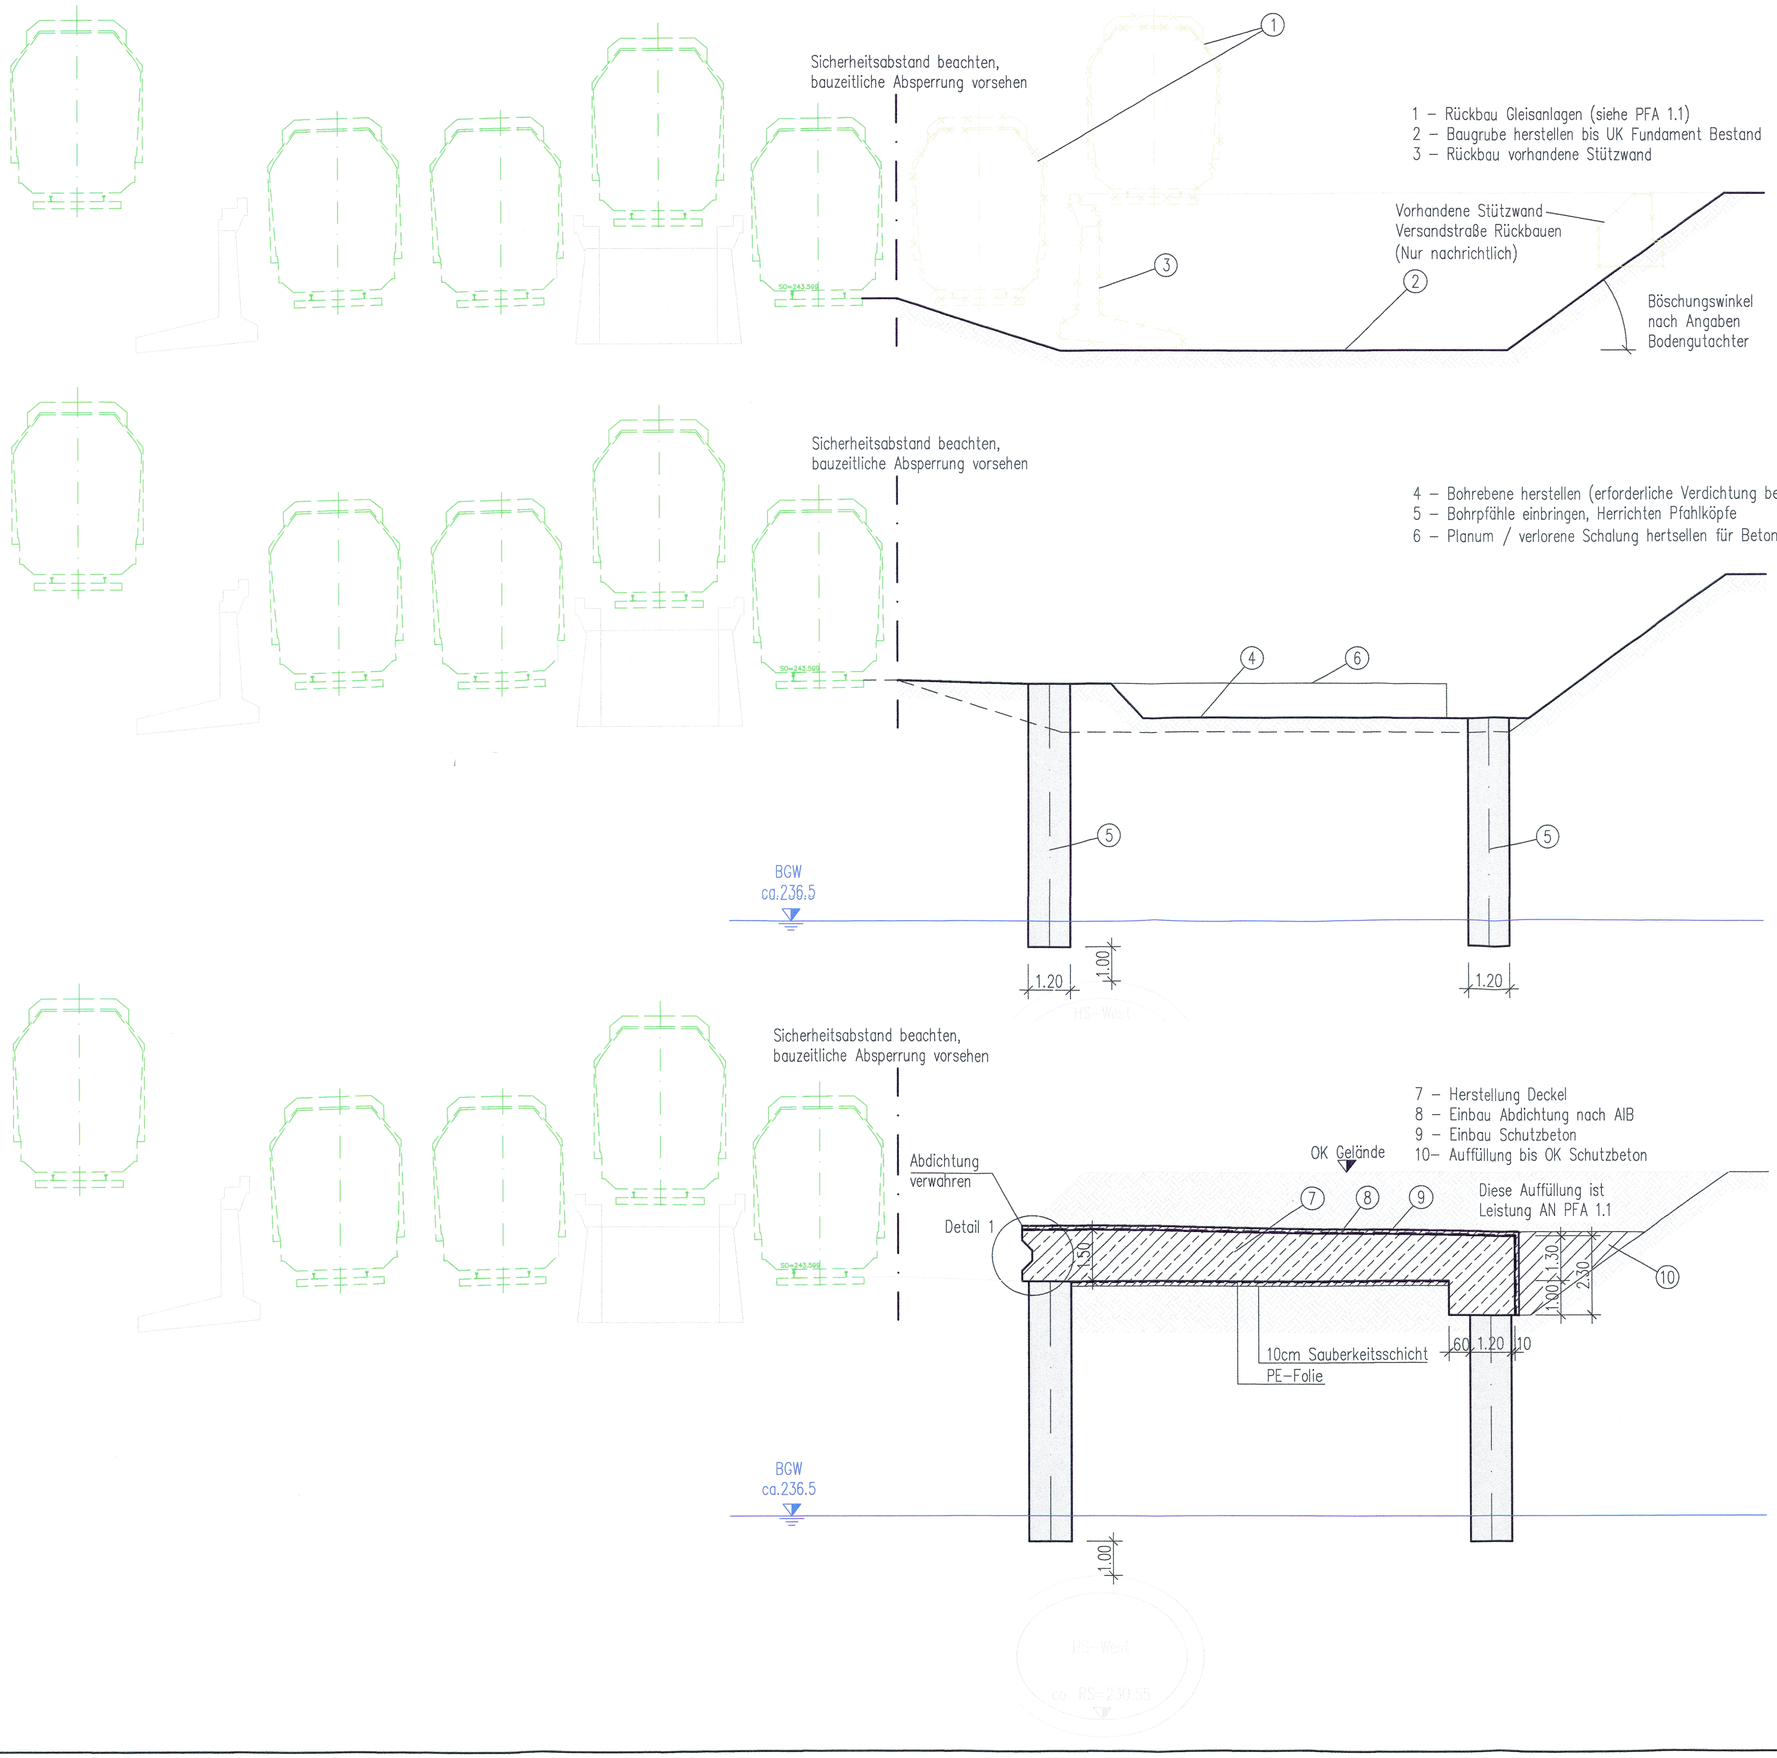

Legende

- Rückbau
- aktuell in Betrieb
- neu Bau

Detail1 Anschluss Decke
M 1:25

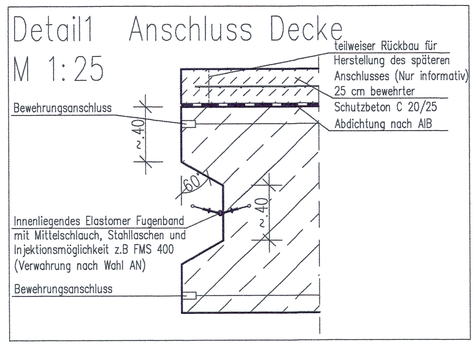

BAUSTOFFANGABEN

Bauteil	Beton lt.Expositionsklasse		Betonstahl	Baustahl
Schutzbeton Decke	C 20/25	XC2, XF2, XA2	BSt 500 S	---
Sohle / Wände / Decke	C 35/45	XC4, XF1, XA2	BSt 500 S+M	---
Sauberkeitsschicht	C 12/15	X0	---	---
Bohrpfähle	C 35/45	XC2,XD2,XA2,XF1	BSt 500 S	

Höhenangaben im NEUEN SYSTEM:
Höhendifferenz zw. altem (württ.)
System und Neuem System

Stuttgart 21

Nur zur Information

DB

Umgestaltung des Bahnknotens Stuttgart
Ausbau– und Neubaustrecke Stuttgart – Augsburg
Bereich Stuttgart – Wendlingen mit Flughafenanbindung

Planfeststellungsabschnitt 1.5 Zuführung Feuerbach/Bad Cannstatt – Generalplanung
Bau–km –4.0–90.340 bis Bau–km –0.4–42.000 / Stat. –4.8–64.359 bis Bau–km –0.4–42.000

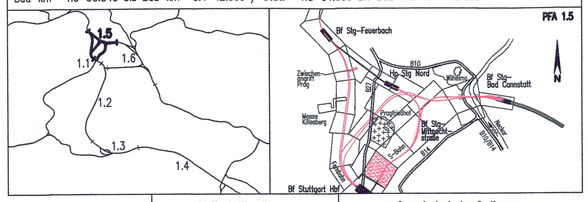

Geographische Codierung	Blattschnittcodierung	Organisatorische Codierung
1.5 (PFA) 0 0 (Bausbschnitt) 0 0 (Blattschnitt)	X X X X (Streckennummer) X X X X (Bezirk)	P (Phase) I a I (Planzeichen) I K 9 P (Gewerk Ebene Planinhalt) 0 0 (Index)

Auftraggeber
DB NETZE
DB ProjektBau GmbH
Großprojekt
Stuttgart 21 – Wendlingen – Ulm
LBV–SW–G2
Hölderlinstraße 17
70191 Stuttgart

Projektsteuerung
Drees & Sommer
Infra Consult & Management GmbH
Laufmachergestraße 2
70173 Stuttgart
Tel. 07 11 / 22 29 33 – 10
Fax. 07 11 / 22 29 33 – 90

Planer – bearbeitet im Auftrag der DB ProjektBau GmbH
müller–hareth
Ingenieurbüro für Tunnel– und Felsbau
Kistenweg 46b
70135 Stuttgart
E–mail: office.kistenweg@mueller–hareth.com

Planbearbeiter:
Karl Jagsch Ingenieur–GmbH
Beratende Ingenieure VBI
Ulmerstraße 32
Tel.: 0821/20701–20
eMail: info@karljagsch.de
87493 Kaisersbronn
Fax: 0821/20701–29
www.karljagsch.de
UK, Daten, Gitterschnitt

Bauphasenplan
Querschnitt bei –0.6–00.000

	Datum	Name
Gezeichnet	22.01.10	Reichelt
Bearbeiter	22.01.10	Weller

Maßstab 1:100

"Urheberschutz" – Alle Rechte bei der DB ProjektBau GmbH

Änderungsvermerke

Index	Änderungen	Datum	Name

Freigabe
Datum:

Ersatz für Plan–Nr. (Phase / Index)
Ersetzt durch Plan–Nr.

Genehmigungsvermerk – Eisenbahnbundesamt

Datum	Genehmigungsvermerk	Name	Unterschrift

Anlage Planfeststellungsunterlagen
Anlage 14.2.4
Blatt 7 von 9