


**LEGENDE:**

- neue Anlagen
- neue Anlagen
- Planungsdetails und Bauwerksnummern werden in einem anderen Plan der Anlage 4 dargestellt
- nachrichtliche Darstellung (Planungen Dritter bzw. von Nachbarabschnitten)
- 1.xxx Bauwerke
- 1.xxx Gleisanlagen/Straßen und Wege
- Gleisachse im Gelände
- ==== Gleisachse mit Tunnelbauwerk
- ==== Gleisachse mit Trogbauwerk
- ==== Gleisachse mit Brückenwiderlager
- ==== Gleisachse mit Böschung Damm
- ==== Gleisachse mit Böschung Einschnitt
- Straßen und Wege
- Rückbau von Gleisen, Straßen, Wegen
- ▼ Stat. / km
- ▼ Anlage
- Abbruch
- Anlagen im Bestand

Kartengrundlage: Digitale Stadtkarte des Stadtmessungsamtes Stuttgart  
Für das Projekt Stuttgart 21 überarbeitet durch SEB Ingenieur-Consult GmbH


bearbeitet von: **müller+hereth** Ingenieurbüro für Tunnel- und Felsbau  
 Luitpoldstraße 16 | Tel. (0714) 8011-0  
 70372 Stuttgart | Fax (0714) 8011-33  
 E-mail: office@mueller-hereth.de

Höhenangaben im NEUEN SYSTEM:  
 Höhendifferenz zw. altem (würtl.)  
 System und Neuem System

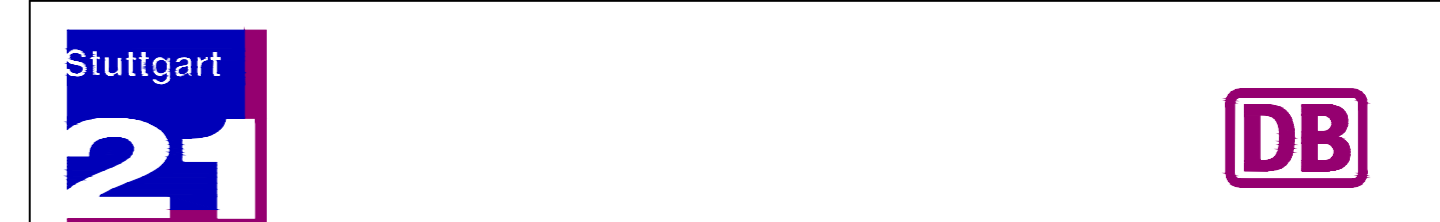

**Umgestaltung des Bahnknotens Stuttgart**  
 Ausbau- und Neubaustrecke Stuttgart – Augsburg  
 Bereich Stuttgart – Wendlingen mit Flughafenanbindung

Planfeststellungsabschnitt 1.5 Zuführung Feuerbach/Bad Cannstatt – Generalplanung  
 Bau-km -0,0-30,340 bis Bau-km -0,4-42,000 / Stat. -4,8-64,359 bis Bau-km -0,4-42,000

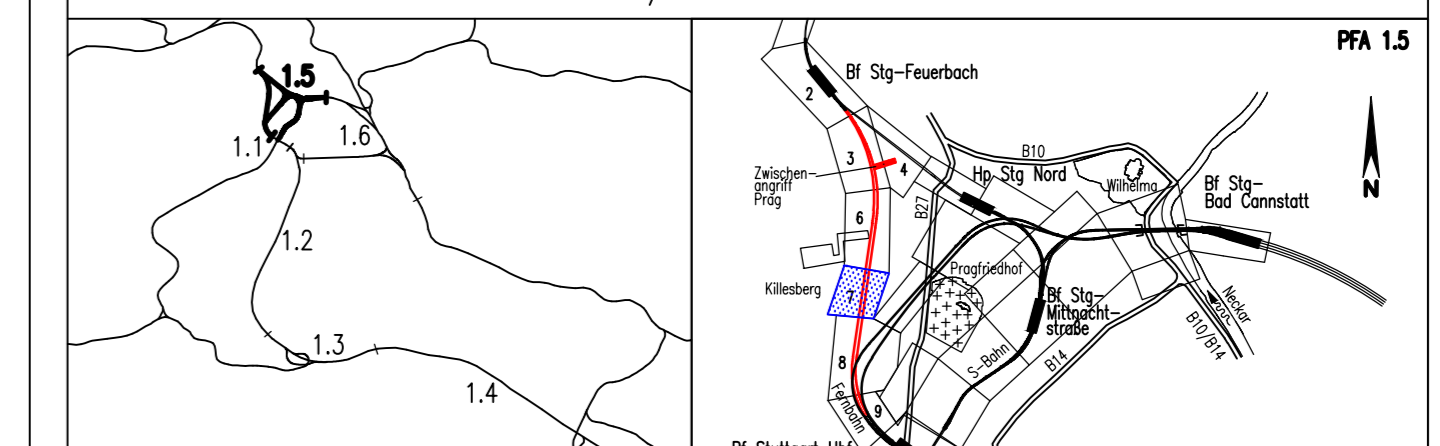

Geographische Codierung 1 5 0 1 1 v	Blattschnittcodierung 4 8 1 3   H A X X X	Organisatorische Codierung P 1 5 1   V K 4 1 0 0
Auftraggeber DB Projekt Stuttgart-Ulm GmbH Röppelstraße 17 70372 Stuttgart Tel. 0714/833 19200 Fax. 0714/833 14995	Projektleitung Drees & Sommer Info-Consult & Management GmbH Landeshauptstraße 2 70372 Stuttgart Tel. 0714/22 29 33 - 10 Fax. 0714/22 42 42-90	Pionier - bearbeitet im Auftrag der DB Projekt Stuttgart-Ulm GmbH Planungsamt S/NW für Stuttgart 21, PFA 1.5 SPN/BAW/Consult Luitpoldstraße 16 70372 Stuttgart Tel. 0714/22 42 42-0 Fax. 0714/22 39 89-0

<b>Lageplan</b>		Datum	Name
<b>Fernbahn von/nach Feuerbach</b>		Gezeichnet	09/08 Negu/Mayer (BN)
"Urheberschutz" - Alle Rechte bei der DB Projekte Stuttgart-Ulm GmbH		Bearbeitet	09/08 Memmler (BN)
Mißmaßstab		1:1000	
Änderungsvermerke		Freigebe DB Projekt Stuttgart-Ulm GmbH	
Datum:		Erstellt durch	
Genehmigungsvermerk - Eisenbahn Bundesamt		Anlage Planfeststellungsunterlagen	
Datum		Anlage 4.1	
Genehmigungsvermerk		Blatt 6A von 9	