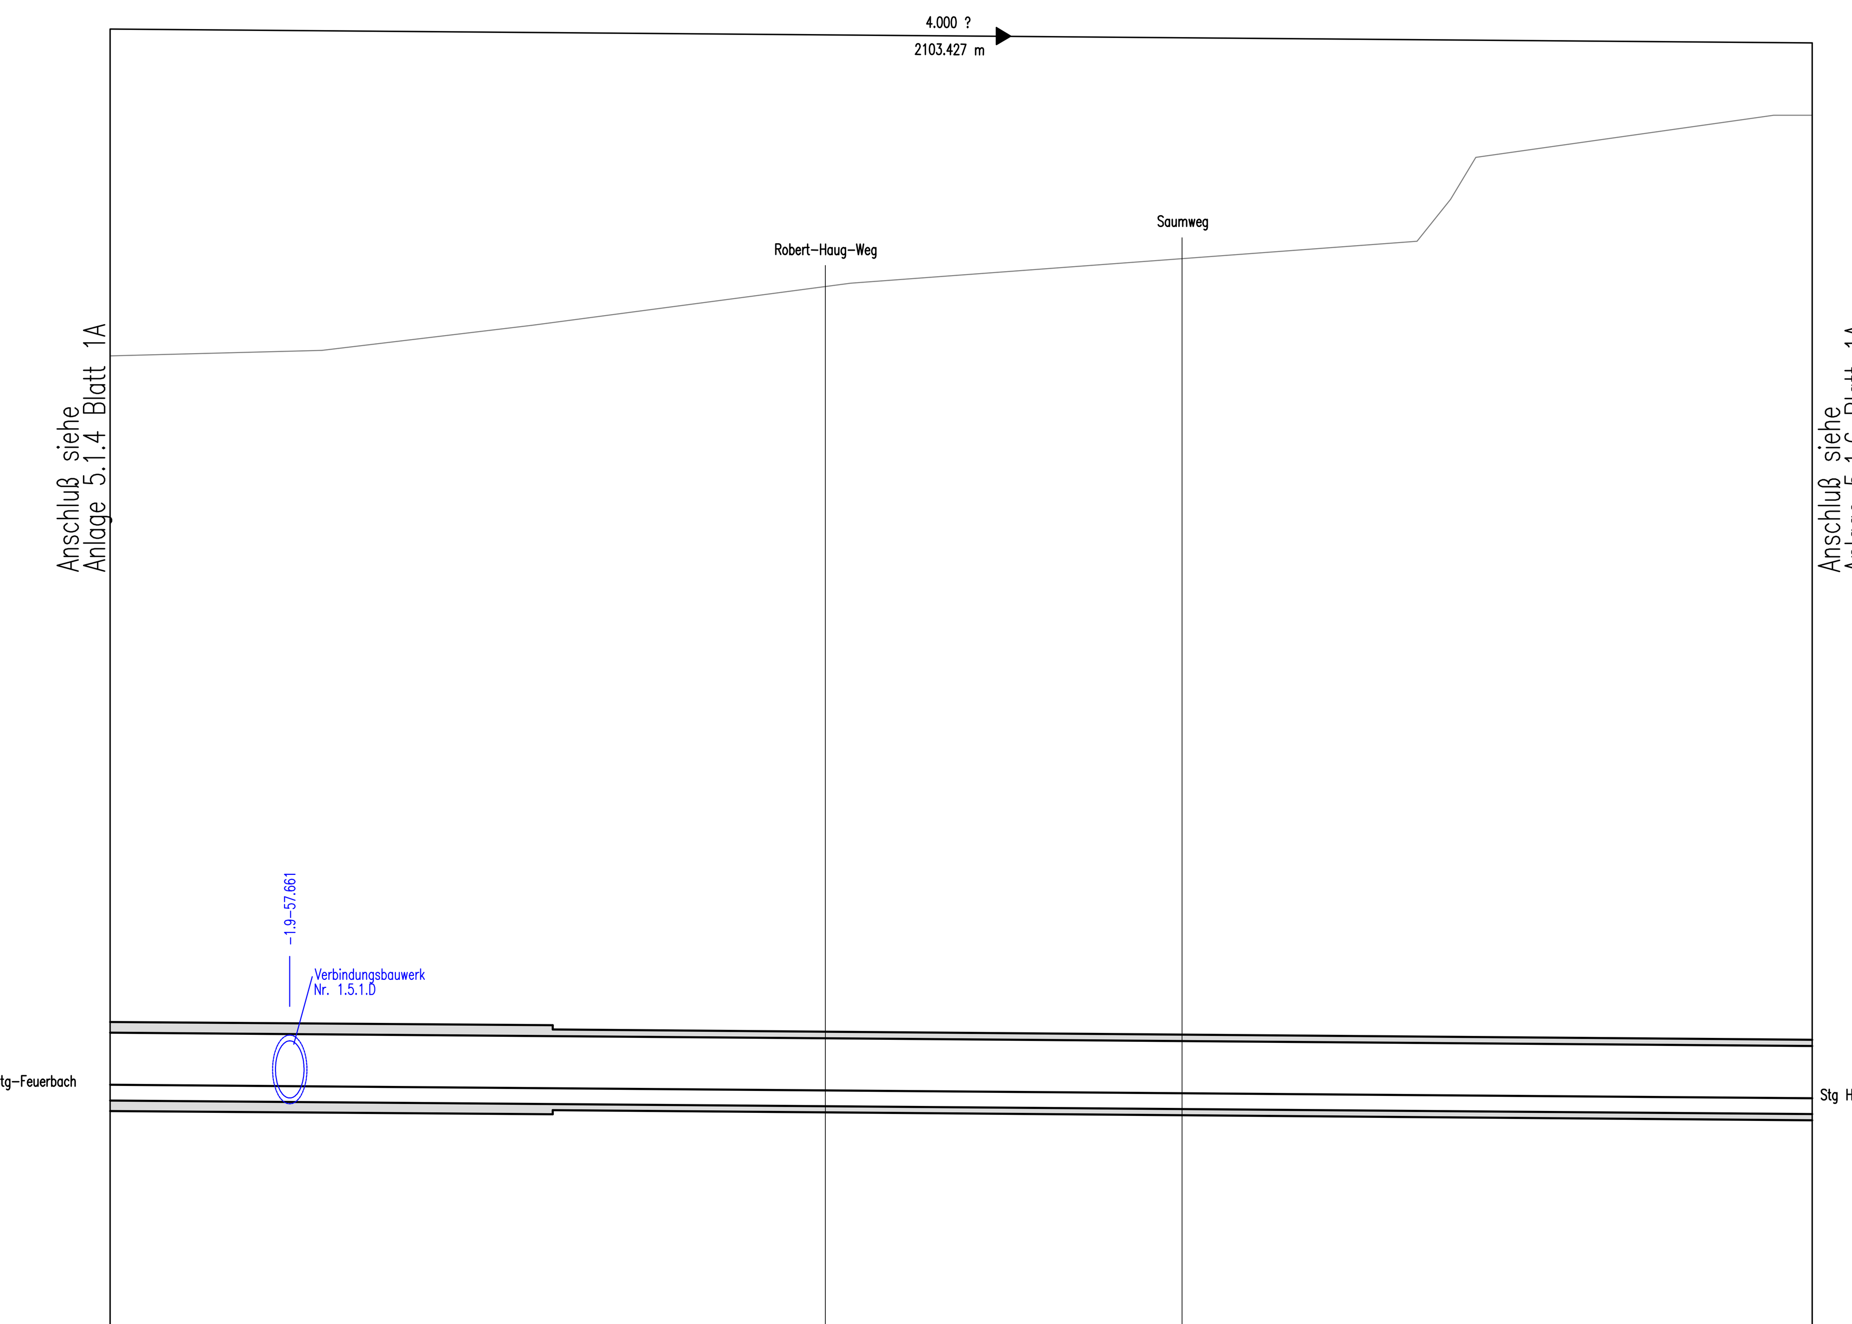

M 1:1000/500
N 225.000 m

Gradiente Achse 251	254.581 / 254.580	254.380	254.180	253.980	253.780	253.580	253.380	253.180	252.980 / 252.959
Gelände	341.184 / 341.192	342.005	345.005	348.294	350.894	350.894	354.598	366.766	370.005
Kilometr. Gelände	-000.470 / -000.000	-950.000	-900.000	-850.000	-800.000	-750.000	-700.000	-650.000	-600.000 / -594.822

−2.0 −1.9 −1.8 −1.7 −1.6

Gemarkung Stuttgart

Tunnel 1 gl. bergm. Bauweise

Krümmungsband 500 / R (cm) — Rechtsbogen / Linksbogen — r= ? lg=1112.905m

Überhöhungsband u [mm] 1:1 — u=0

bearbeitet von: müller+hereth

Ingenieurbüro für Tunnel- und Felsbau
Laufener Straße 16, 83395 Freilassing
Tel. (08654) 6011-0, Fax (08654) 6011-33
E-mail: office.freilassing@mueller-hereth.com

Höhenangaben im NEUEN SYSTEM:
Höhendifferenz zw. altem (württ.) System und Neuem System

Stuttgart 21 — DB

Umgestaltung des Bahnknotens Stuttgart

Ausbau- und Neubaustrecke Stuttgart – Augsburg
Bereich Stuttgart – Wendlingen mit Flughafenanbindung

Planfeststellungsabschnitt 1.5 Zuführung Feuerbach/Bad Cannstatt – Generalplanung
Bau-km -4.0-90.340 bis Bau-km -0.4-42.000 / Stat. -4.8-64.359 bis Bau-km -0.4-42.000

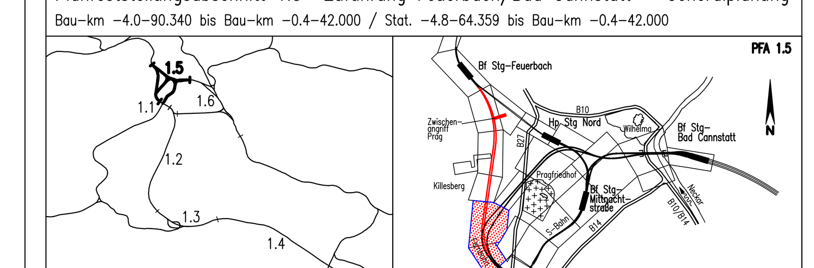

Geographische Codierung	Blattschnittcodierung	Organisatorische Codierung
1.5 (PFA) 0 1 (Bauabschnitt) I v (Blattschnitt)	4 8 1 3 (Streckennummer) H C X X X (Bezirk)	P (Phase) I s h (Planzeichen) V (Gewerk) M (Ebene) 9 1 (Planinhalt) 0 A (Index)

Auftraggeber
DB Projekt Stuttgart-Ulm GmbH
Räpplenstraße 17
70191 Stuttgart
Tel. 0711-93319-0
Fax. 0711-93319-495

Projektsteuerung
Drees & Sommer
Infra Consult & Management GmbH
Lautenschlagerstraße 2
70173 Stuttgart
Tel. 07 11 / 22 29 33 - 10
Fax. 07 11 / 22 29 33 - 90

Planer – bearbeitet im Auftrag der DB Projekt Stuttgart-Ulm GmbH
Planungsgemeinschaft SI/IBV für Stuttgart 21 PFA 1.5
SPIEKERMANN GmbH, Tübinger Straße 10, 70178 Stuttgart, Tel. 0711/ 22 42-0, Fax. 0711/ 22 42-249
INGENIEURBÜRO VÖSSING, Theodor-Heuss-Straße 6, 70174 Stuttgart, Tel. 0711/ 22 55 89-0, Fax. 0711/ 22 55 89-70

Höhenplan

Fernbahn von Feuerbach, Achse 251

	Datum	Name
Gezeichnet	09/08	Volk/Mayer (IBV)
Bearbeiter	09/08	Memmler (IBV)

Maßstab 1:1000/500

"Urheberschutz" – Alle Rechte bei der DB Projekt Stuttgart-Ulm GmbH

Änderungsvermerke

Index	Änderungen	Datum	Name
A	4. Planänderungsverfahren	30.04.2014	Schwaiger

Freigabe: DB Projekt Stuttgart-Ulm GmbH
Datum:

Ersatz für Plan-Nr. (Phase, Index)
Ersetzt durch Plan-Nr.

Genehmigungsvermerk – Eisenbahnbundesamt

Datum	Genehmigungsvermerk	Name	Unterschrift

Anlage Planfeststellungsunterlagen
Anlage 5.1.5
Blatt 1A von 2

G:\PROJEKTE\AUTOCAD\STG_21\LPH_03_ENTWURF\FERNBAHN\GLEIS.HP\5V013M91.DWG