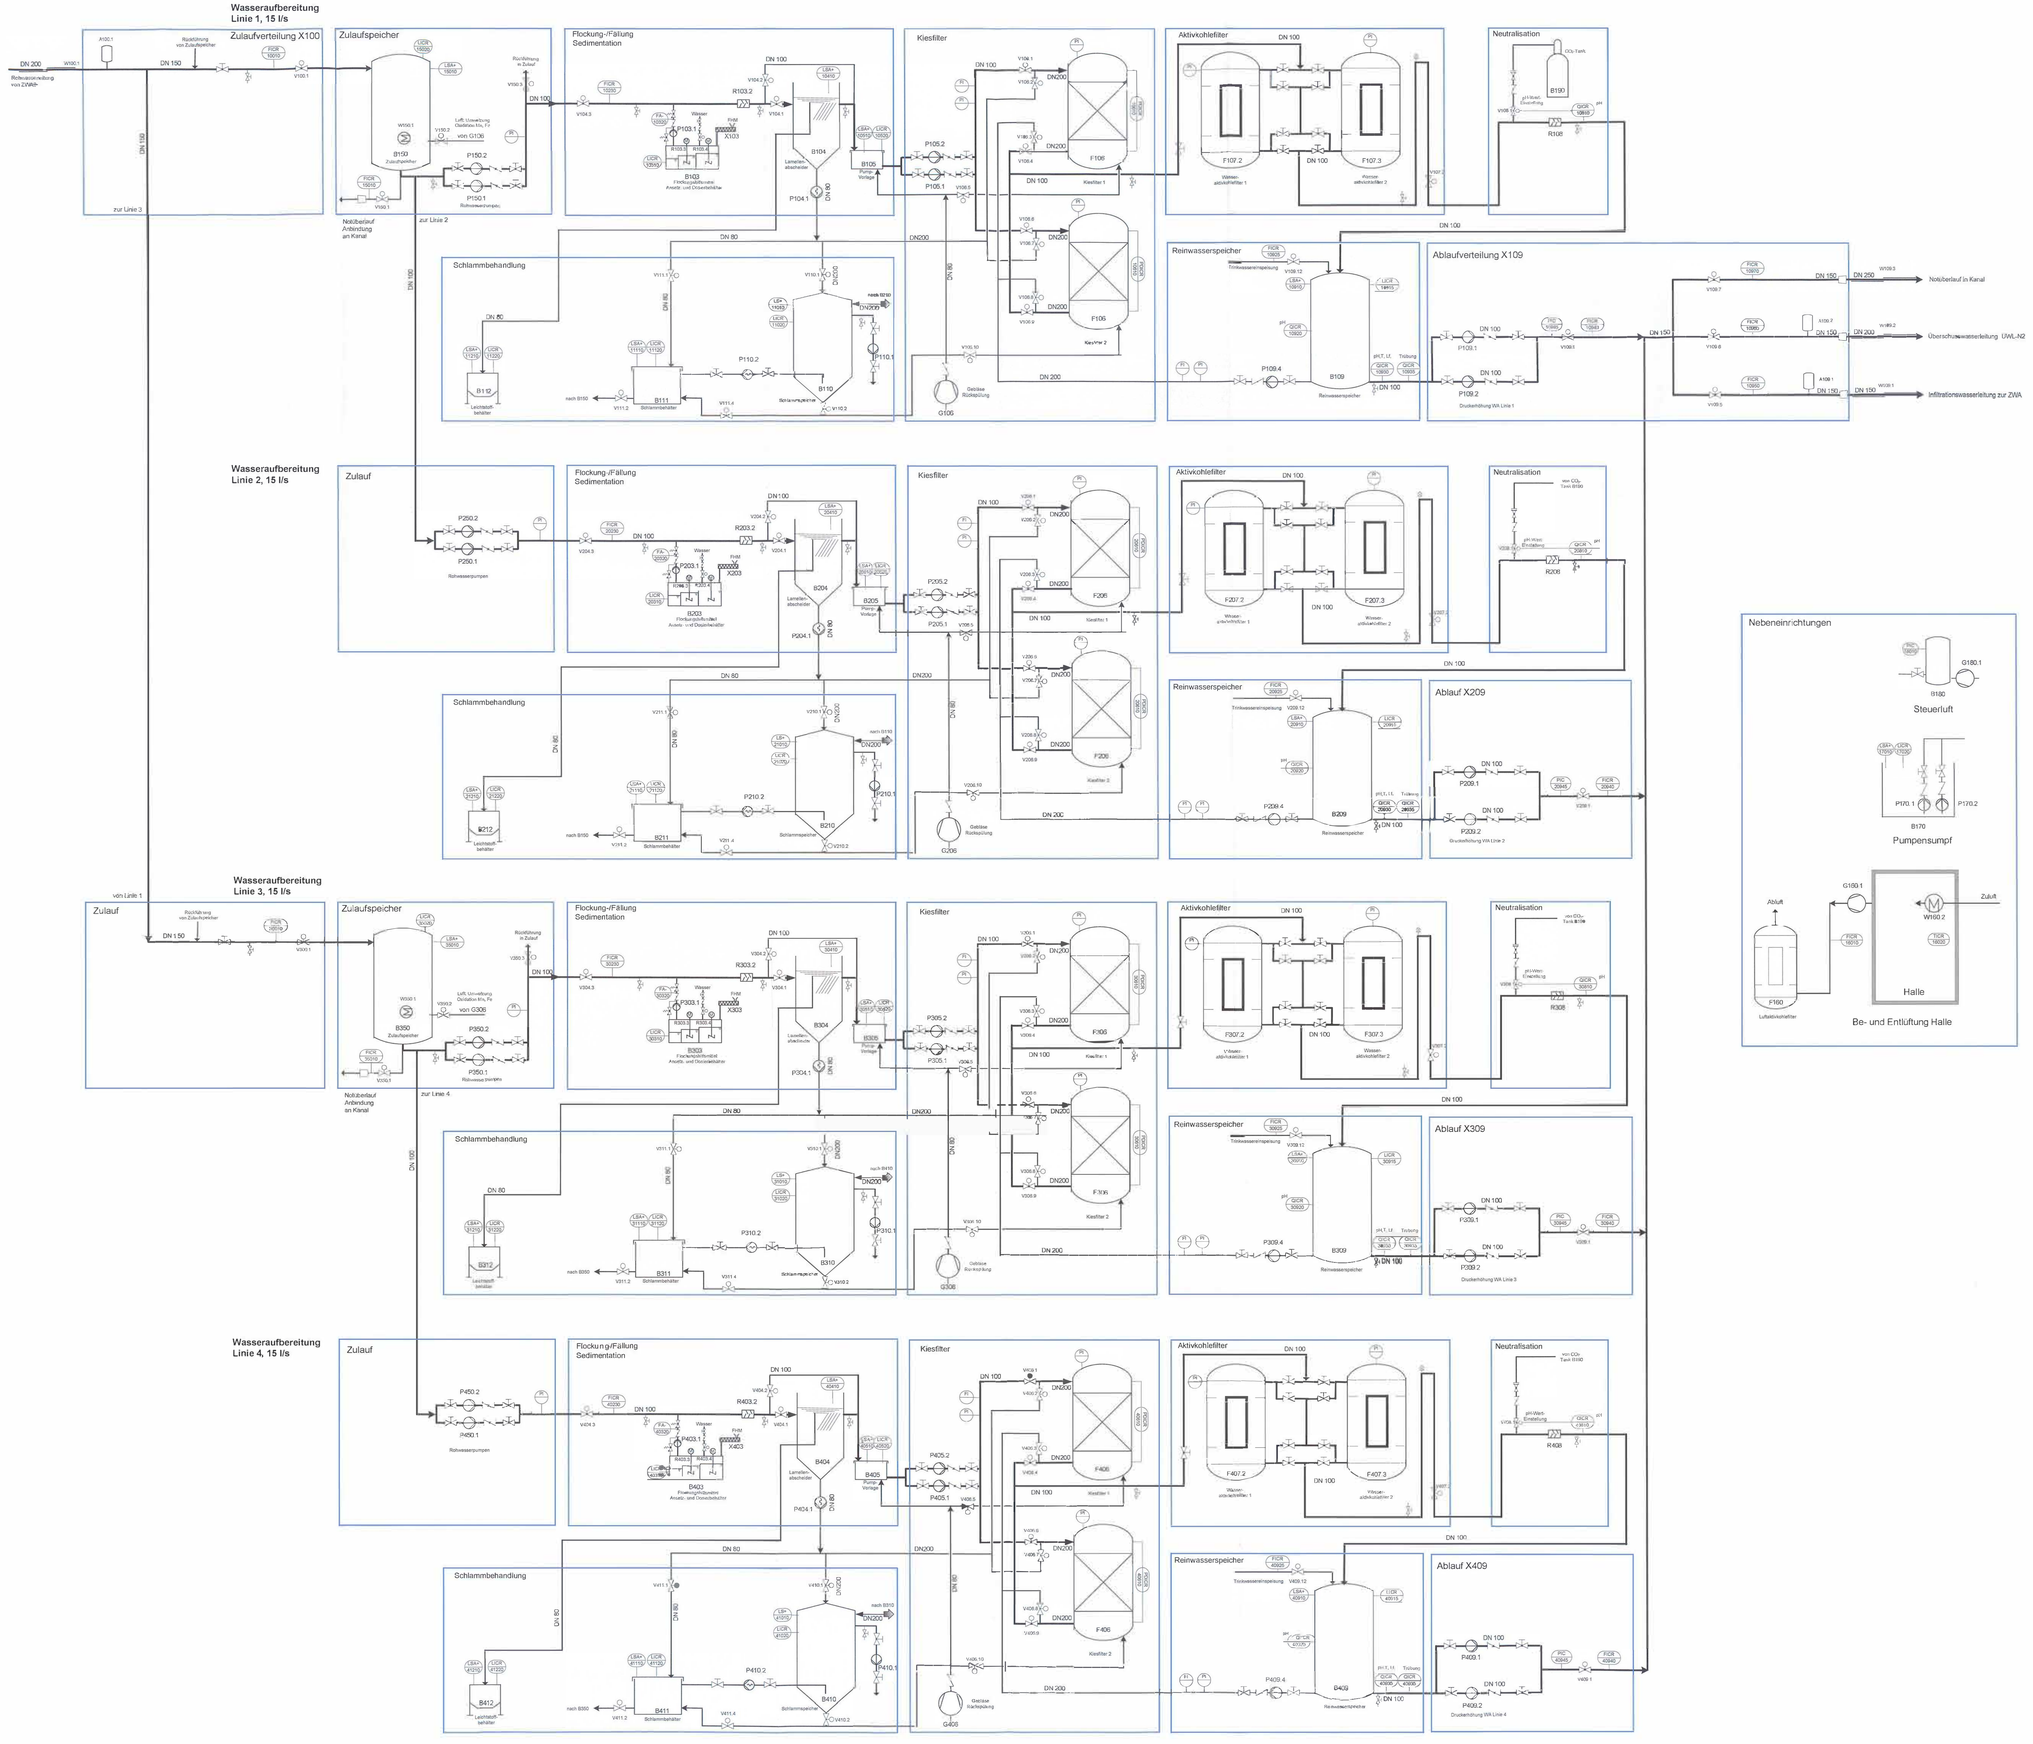

	Gruppe 1: Mess- oder Eingangsgröße		Gruppe 2: Verarbeitung
	Erstbuchstabe	**Ergänzungs-buchstabe**	**Folgebuchstabe** (Reihenfolge: i, R, C, .. beliebig)
A			Störungsmeldung, Alarm
C			selbsttätige Regelung
D	Dichte	Differenz	
E	elektrische Größen		Aufnehmerfunktion
F	Durchfluss, Durchsatz	Verhältnis	
G	Abstand, Länge, Stellung		
H	Handeingriff		oberer Grenzwert (high)
I			Anzeige
K	Zeit		
L	Stand (Füllstand)		unterer Grenzwert (low)
O			Schlitzeichen, Ja/Nein-Anzeige
P	Druck		
Q	Stoffeigenschaften	Integral, Summe	
R	Strahlungsgrößen		Registrierung
S	Geschwindigkeit Drehzahl, Frequenz		Schaltung, Ablaufsteuerung
T	Temperatur		Messumformer-Funktion
U	zusammengesetzte Größen		
V	Viskosität		Stellgeräte-Funktion
W	Geschwindigkeit, Masse		
Y			Rechenfunktion
Z			Noteingriff, Schutzeinrichtung

Hauptprozesse

Prozessoptionen

Nachrüstung innerhalb einer Woche, Linie 4xx fest installiert

Automatikventil

Prozessmessventil

Handventil

Rückschlagventil

Be-/Entlüftungsventil

Hauptleitung Wasser

Nebenleitung, Substanz Optionen, HDPE-Rohr usw.

Gase Luft, CO2

Begleitheizung

Stuttgart 21

Nur zur Information

DB

Umgestaltung des Bahnknotens Stuttgart

Ausbau- und Neubaustrecke Stuttgart - Augsburg

Bereich Stuttgart-Wendlingen mit Flughafenanbindung

Planungsabschnitt 1.1 Talquerung mit Hauptbahnhof

Geologische, hydrogeologische, geotechnische und wasserwirtschaftliche Stellungnahme (Teil 3)

Geographische Codierung	Blattschriftcodierung		Organisatorische Codierung		
PFA Bauabschnitt	Blattschrift	Dokumentnummer	Blatt	Revision	Datum Ebene Planinhalt Index

Auftraggeber

DB ProjektBau GmbH
Großprojekt Stuttgart 21 / Wendlingen-Ulm
I.BV-STG-G 2 (3)
Räpplenstraße 17
70191 Stuttgart

DB NETZE

Planer - bearbeitet im Auftrag der DB ProjektBau GmbH

ARGE Wasser + Umwelt - Geotechnik
Gleyerstraße 12 | Hildebrandstr. 81
51147 Wuppertal | 70191 Stuttgart
Hauptplatzer Str. 105a | Paul-Gerhardt-Allee 42
74078 Ellhingen | 81245 München

Abzeichnen: A0008947

Wiesbaden 12 81 3012

gez. Dr. T. Westhoff

Infiltration / Grundwassermanagement / Wasserhaltung

Zentrales Grundwasser- und Niederschlagswassermanagement - Verfahrensfließbild der ZWA2 -

	Datum	Name
gezeichnet	03/12	Schott
bearbeitet	03/12	Schott
geprüft	03/12	Dr. Westhoff

Maßstab: Schema o. Maßstab

"Urheberschutz" - Alle Rechte bei der DB ProjektBau GmbH

Änderungsvermerke

Index	Änderungen	Datum	Name

Genehmigungsvermerk - durch Fachbereiche

Datum	Genehmigungsvermerk	Name	Unterschrift

Datum:

Anhang 2

Anlage: 6.3B

Blatt 2 von 2

T:\Ablagerung\A0007\a00\UWPA 1.10_Planänderung\Anhang2\PFA_1.1_Abgabe_7PA_Original\Anl_2_Anl_6_3_B_B_2_Verfahrensschema_ZWA2.vsd Planstand: 12.03.2012