Nur zur Information

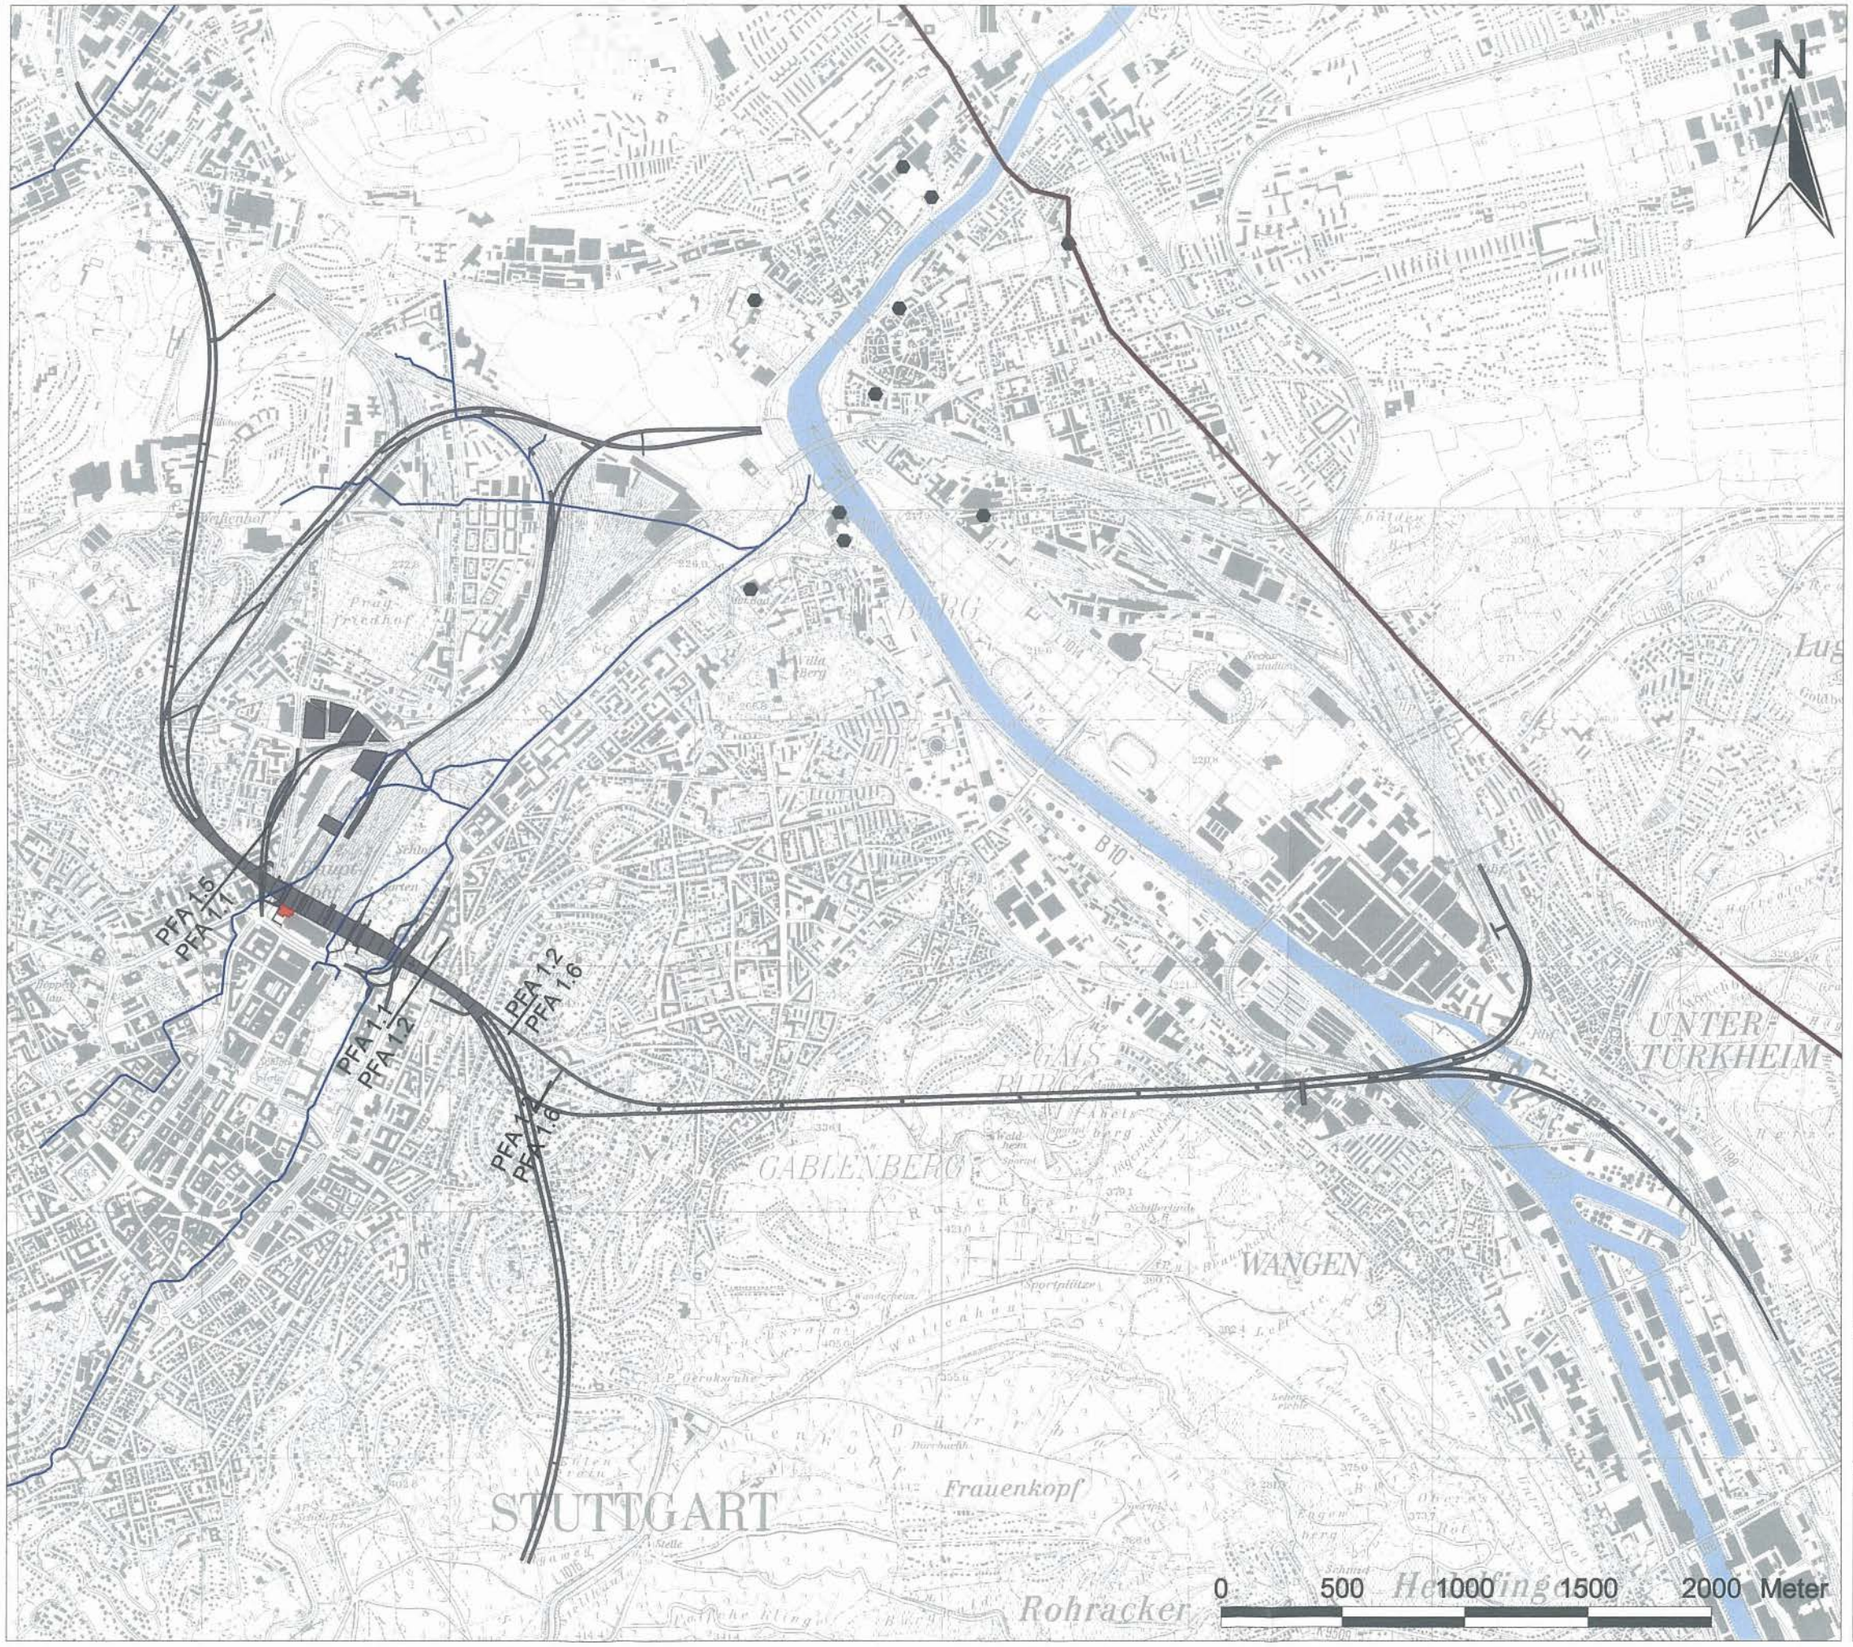

Legende:

Modellrand

Heil- und Mineralquellen

im GWSM berücksichtigte Kanäle

PFA-Grenzen

Technische Planung BS 0

- vor Bau
- im Bau
- fertig

Neckar

Projekt Stuttgart 21

instationäre Prognoserechnung PFA 1.1, 1.2, 1.5 und 1.6 a/b

Bautaktung und Infiltrationsbrunnen PFA 1.1, 1.2, 1.5 und 1.6a,b
für den Bauschritt 0

Thematik: Prognoseberechnungen	Maßstab: 1: 25000
Auftragnehmer: ARGE Wasser Umwelt Geotechnik — Oberdorfstr. 12, 91747 Westheim; Paul-Schwarze-Str. 2, 01097 Dresden; Heilbronner Str. 61, 70191 Stuttgart; Pforzheimer Str. 125a, 76275 Ettlingen	Auftraggeber: DB ProjektBau GmbH, Räpplenstraße 17, 70191 Stuttgart
Datum: 21.03.2011	Anlage: 4.1

Nur zur Information

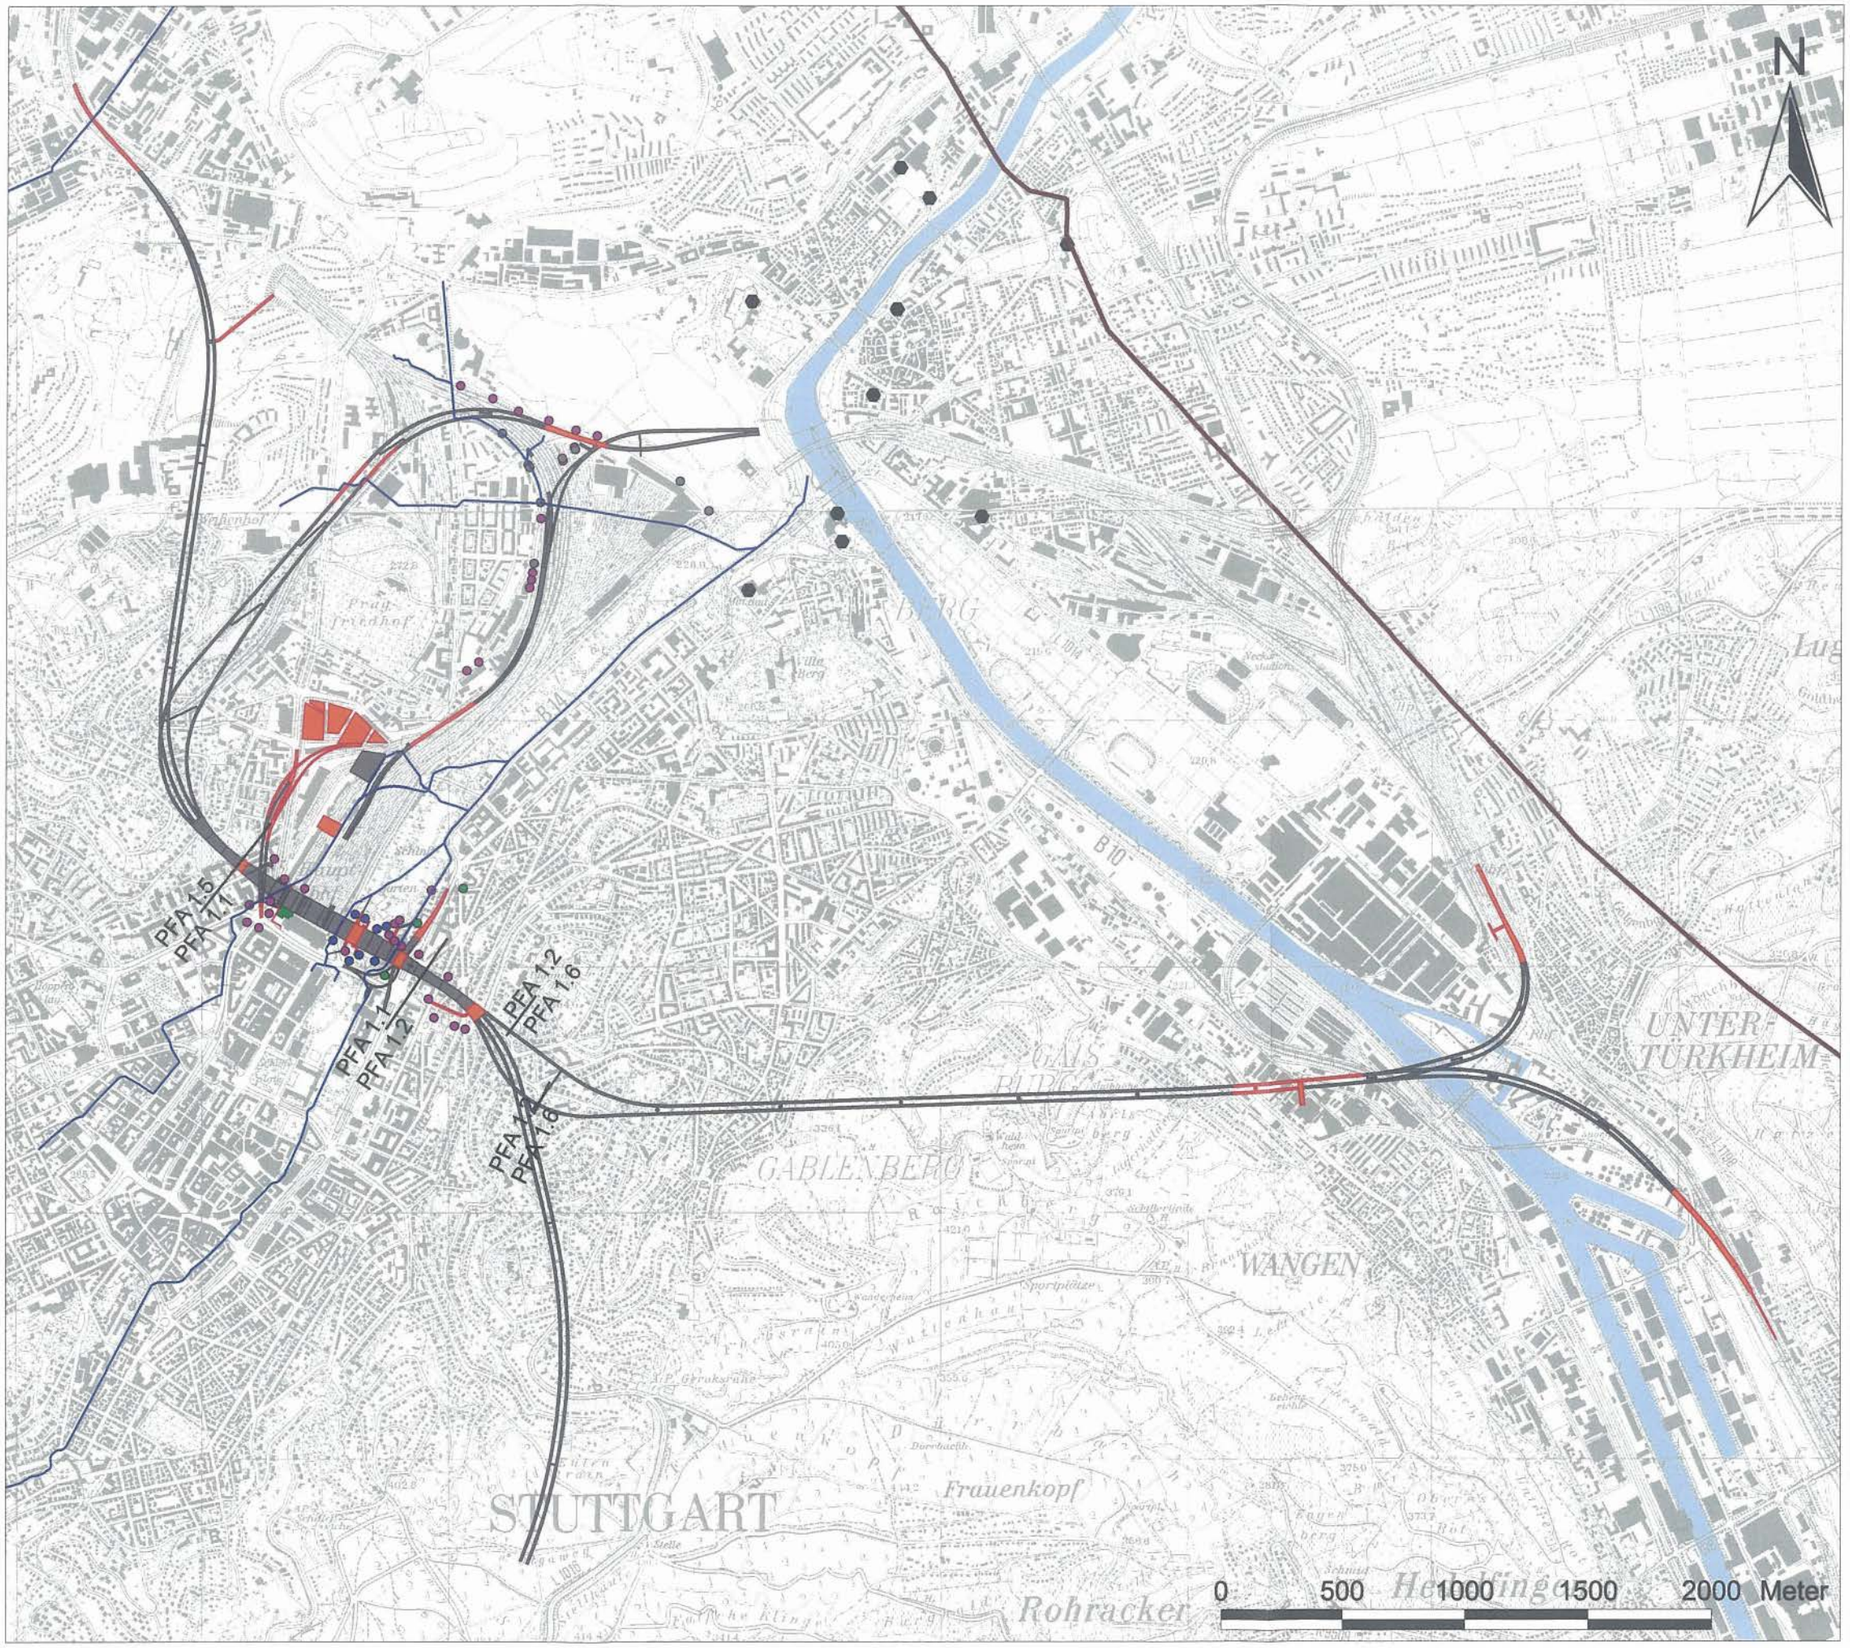

Legende:

Modellrand

Heil- und Mineralquellen

im GWSM berücksichtigte Kanäle

PFA-Grenzen

Infiltrationsbrunnen BS 1

- Infiltration q-km1BH
- Infiltration km1DRM-km1BH
- Infiltration km1BH
- Infiltration ku2GD

Technische Planung BS 1

- vor Bau
- im Bau
- fertig

Neckar

Projekt Stuttgart 21

instationäre Prognoserechnung PFA 1.1, 1.2, 1.5 und 1.6 a/b

Bautaktung und Infiltrationsbrunnen PFA 1.1, 1.2, 1.5 und 1.6a,b
für den Bauschritt 1

Thematik: Prognoseberechnungen	Maßstab: 1: 25000
Auftragnehmer: ARGE Wasser Umwelt Geotechnik — Oberdorfstr. 12, 91747 Westheim; Hellbronner Str. 81, 70191 Stuttgart; Paul-Schwarze-Str. 2, 01097 Dresden; Pfaffenhofer Str. 126a, 76275 Ettlingen	Auftraggeber: DB ProjektBau GmbH, Räpplenstraße 17, 70191 Stuttgart
Datum: 21.03.2011	Anlage: 4.2

Nur zur Information

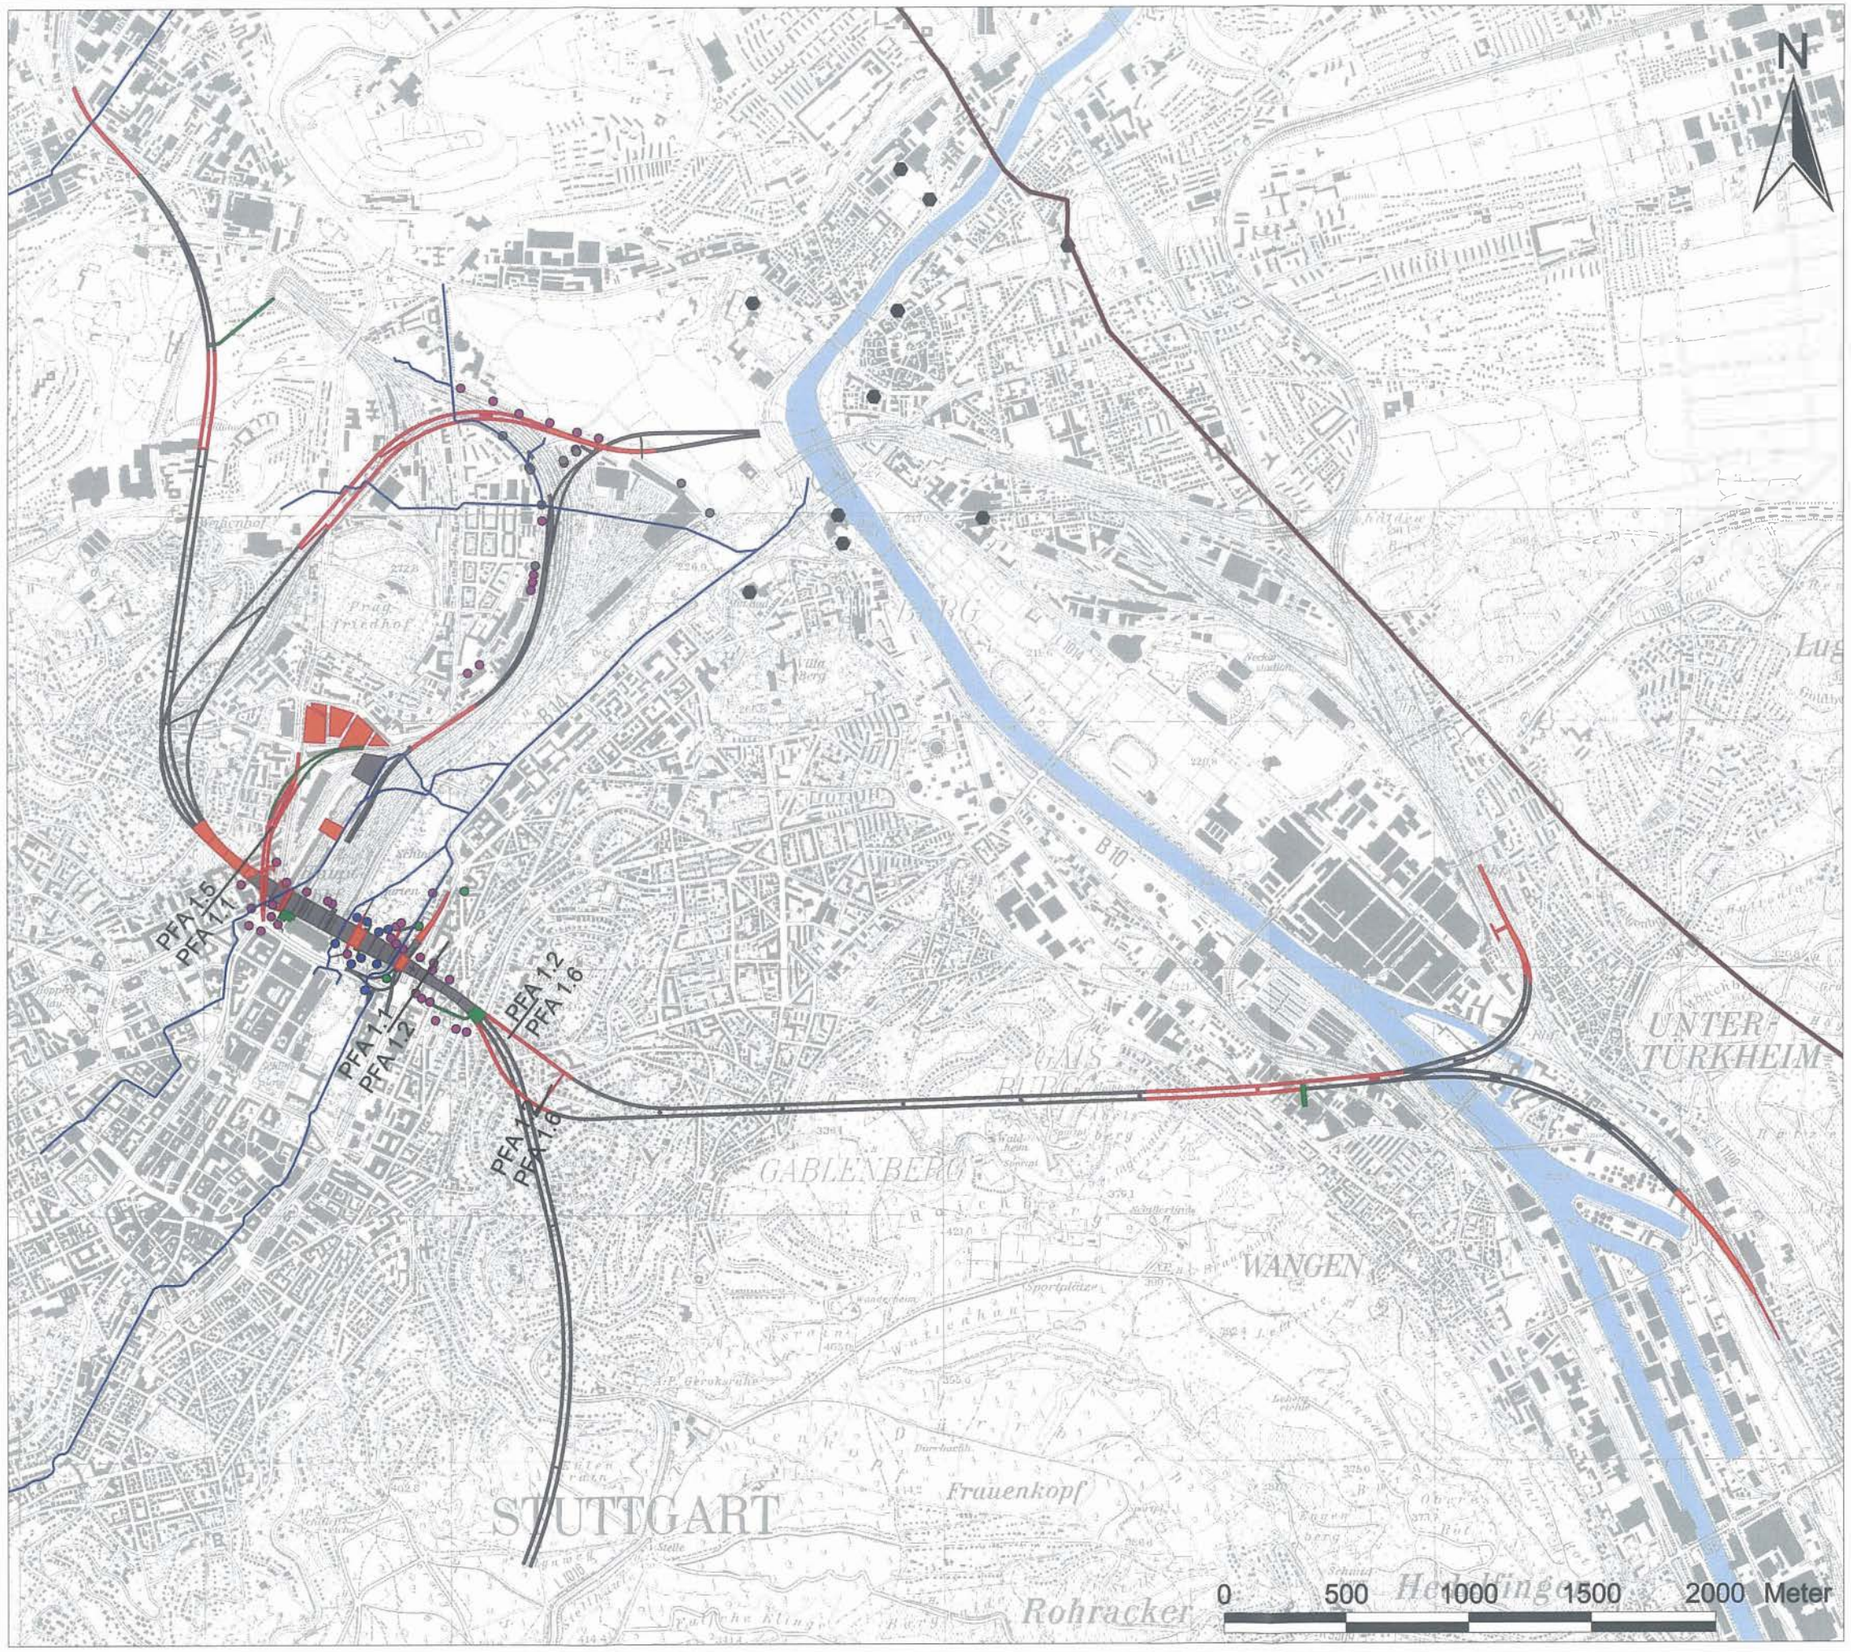

Legende:

Modellrand

Heil- und Mineralquellen

im GWSM berücksichtigte Kanäle

PFA-Grenzen

Infiltrationsbrunnen BS 2

- Infiltration q-km1BH
- Infiltration km1DRM-km1BH
- Infiltration km1BH
- Infiltration ku2GD

Technische Planung BS 2

- vor Bau
- im Bau
- fertig

Neckar

Projekt Stuttgart 21

instationäre Prognoserechnung PFA 1.1, 1.2, 1.5 und 1.6 a/b

Bautaktung und Infiltrationsbrunnen PFA 1.1, 1.2, 1.5 und 1.6a,b
für den Bauschritt 2

Thematik: Prognoseberechnungen	Maßstab: 1: 25000
Auftragnehmer: ARGE Wasser Umwelt Geotechnik — Oberdorfstr. 12, 91747 Westheim; Paul-Schwarze-Str. 2, 01097 Dresden; Heilbronner Str. 81, 70191 Stuttgart; Pfitzerstraße Str. 125a, 76275 Ettlingen	Auftraggeber: DB ProjektBau GmbH, Rappenstraße 17, 70191 Stuttgart
Datum: 21.03.2011	Anlage: 4.3

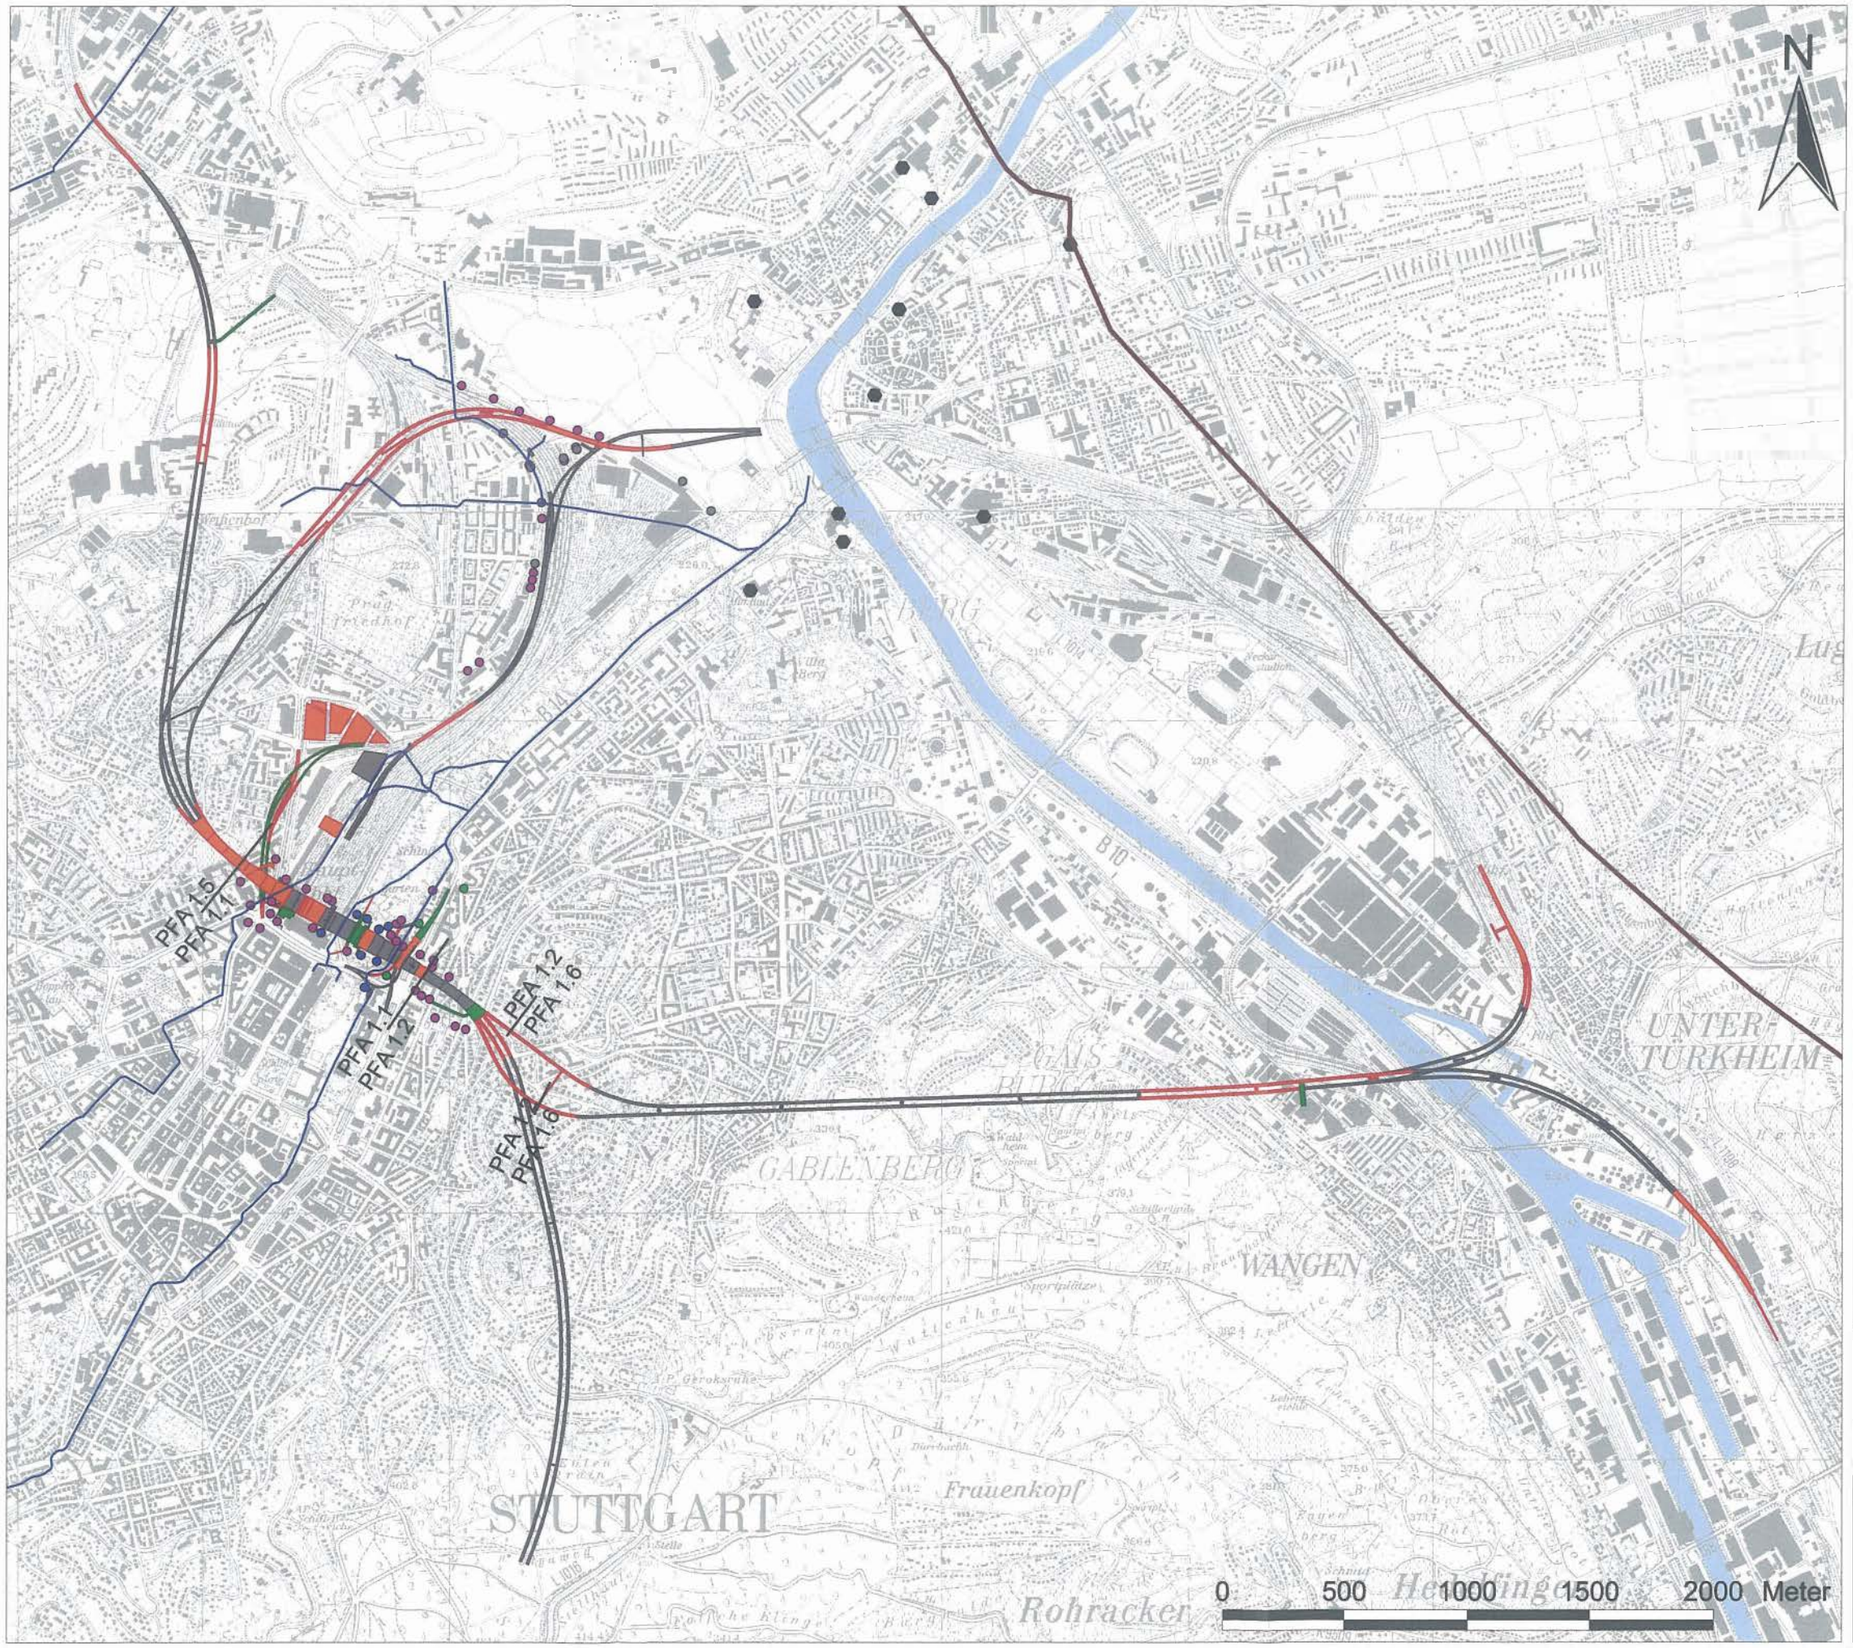

Legende:

Nur zur Information

Modellrand

Heil- und Mineralquellen

im GWSM berücksichtigte Kanäle

PFA-Grenzen

Infiltrationsbrunnen BS 3a

- Infiltration q-km1BH
- Infiltration km1DRM-km1BH
- Infiltration km1BH
- Infiltration ku2GD

Technische Planung BS 3a

- vor Bau
- im Bau
- fertig

Neckar

Projekt Stuttgart 21

instationäre Prognoserechnung PFA 1.1, 1.2, 1.5 und 1.6 a/b

Bautaktung und Infiltrationsbrunnen PFA 1.1, 1.2, 1.5 und 1.6a,b
für den Bauschritt 3a

Thematik: Prognoseberechnungen	Maßstab: 1: 25000
Auftragnehmer: ARGE Wasser Umwelt Geotechnik; Oberdorfstr. 12, 91747 Westheim; Paul-Schwarze-Str. 2, 01097 Dresden; Heilbronner Str. 81, 70191 Stuttgart; Pforzheimer Str. 125a, 76275 Ettlingen	Auftraggeber: DB ProjektBau GmbH, Räpplenstraße 17, 70191 Stuttgart
Datum: 21.03.2011	Anlage: 4.4

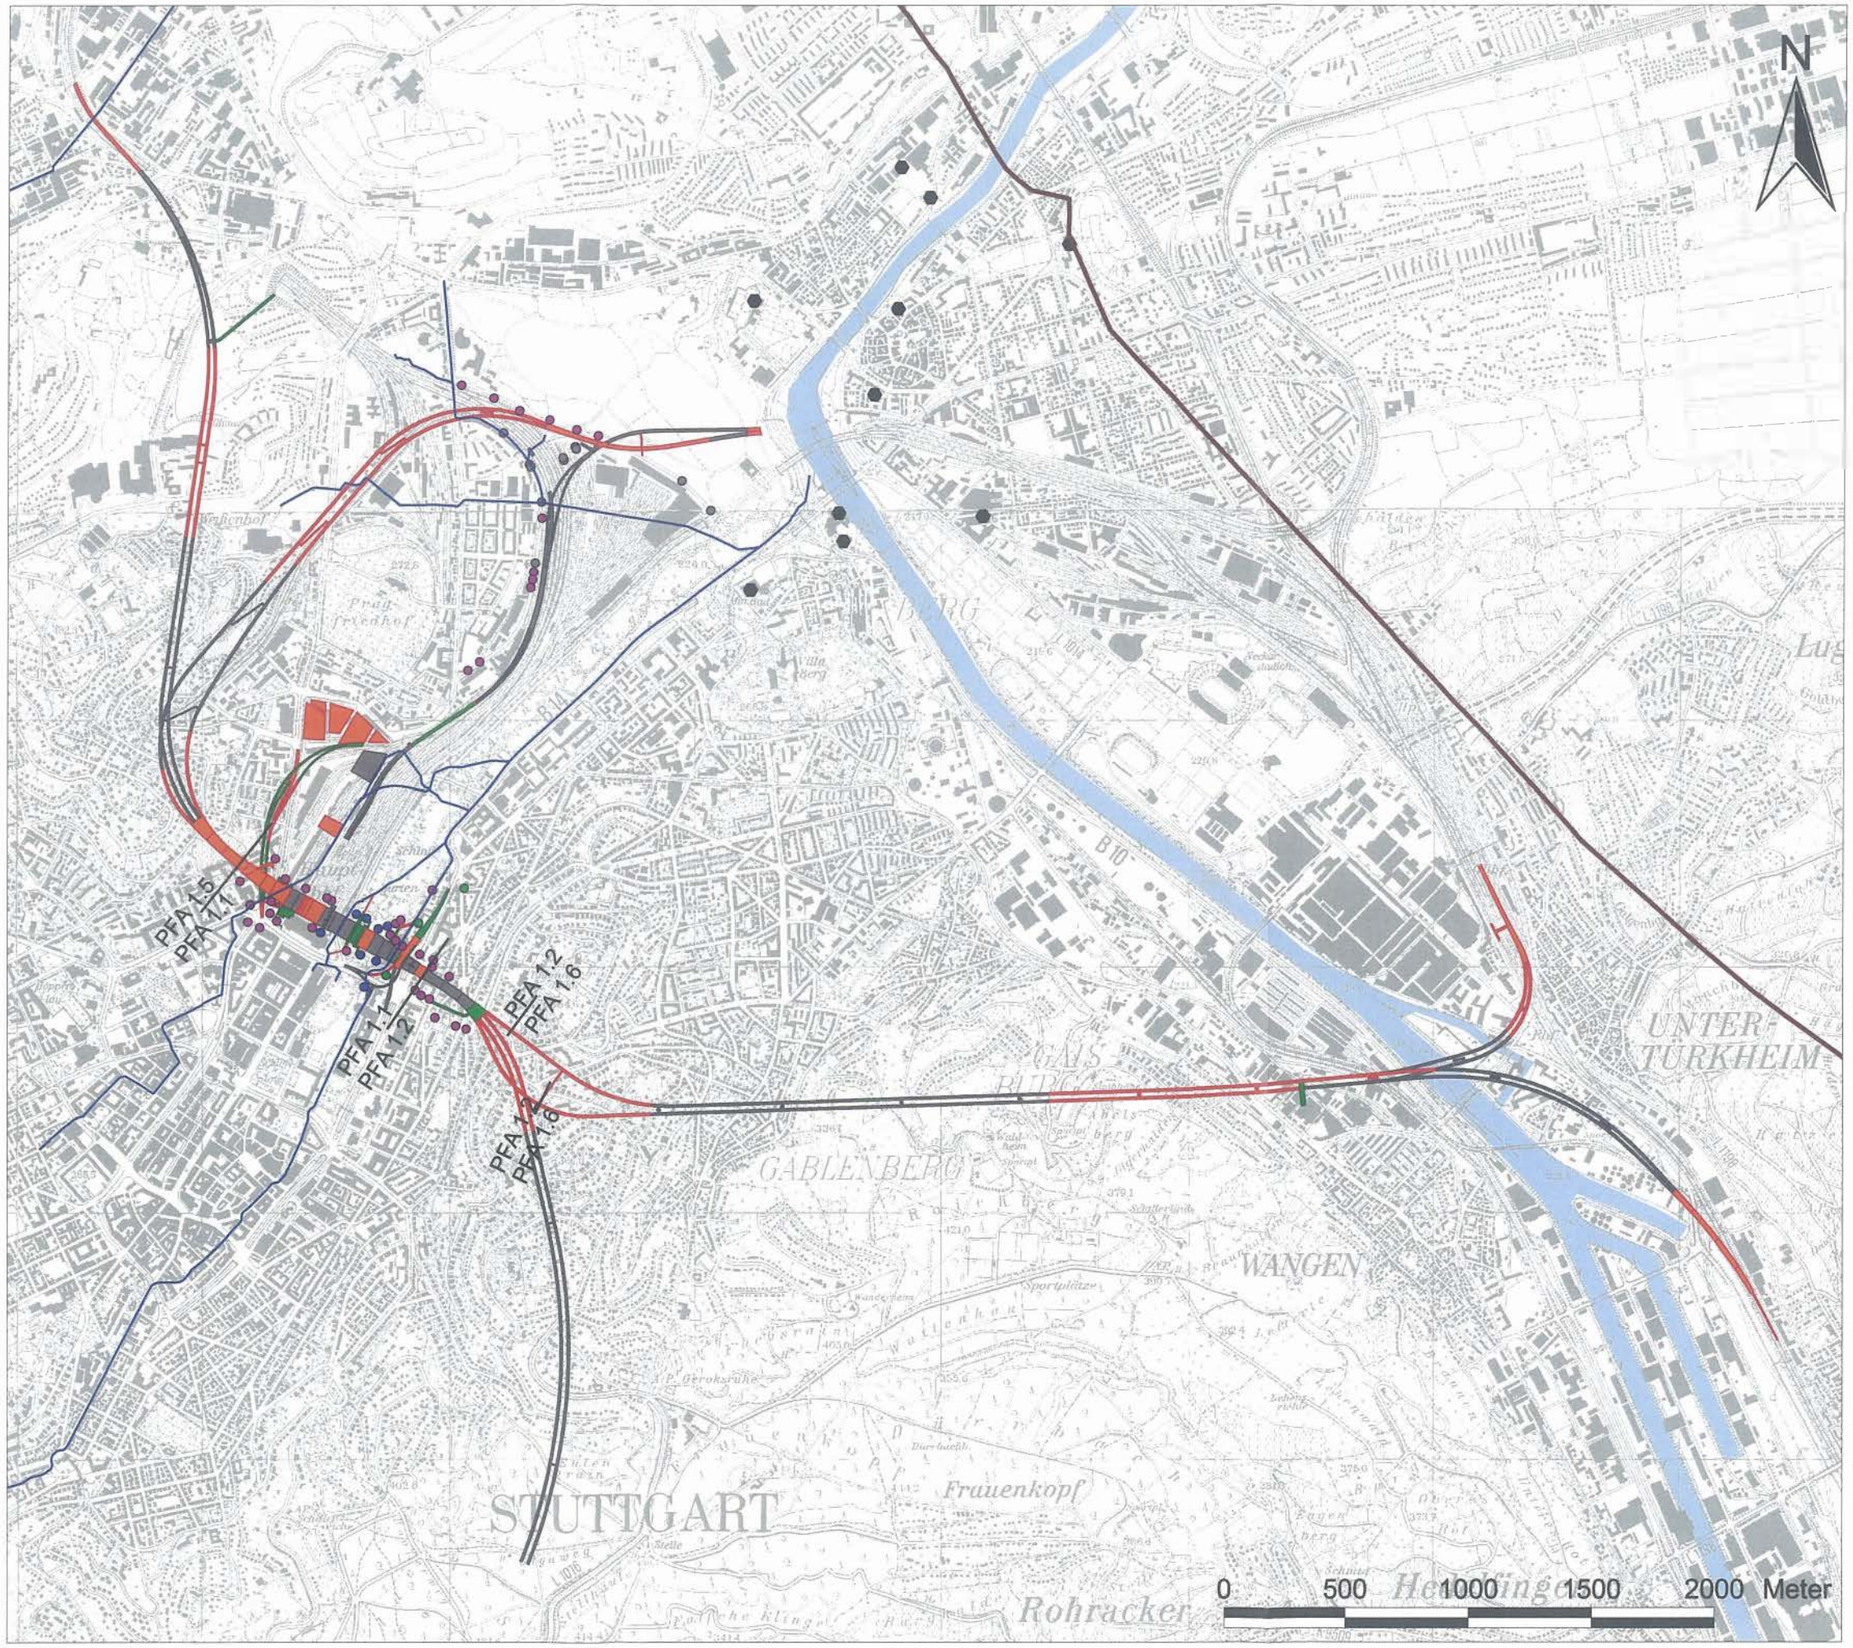

Legende:

Nur zur Information

Modellrand

Heil- und Mineralquellen

im GWSM berücksichtigte Kanäle

PFA-Grenzen

Infiltrationsbrunnen BS 3b

- Infiltration q-km1BH
- Infiltration km1DRM-km1BH
- Infiltration km1BH
- Infiltration ku2GD

Technische Planung BS 3b

- vor Bau
- im Bau
- fertig

Neckar

Projekt Stuttgart 21

instationäre Prognoserechnung PFA 1.1, 1.2, 1.5 und 1.6 a/b

Bautaktung und Infiltrationsbrunnen PFA 1.1, 1.2, 1.5 und 1.6a,b
für den Bauschritt 3b

Thematik: Prognoseberechnungen	Maßstab: 1: 25000
Auftragnehmer: ARGE Wasser Umwelt Geotechnik — Oberdorfstr. 12, 91747 Westheim; Paul-Schwarze-Str. 2, 01097 Dresden; Heilbronner Str. 81, 70191 Stuttgart; Pforzheimer Str. 126a, 76275 Ettlingen	Auftraggeber: DB ProjektBau GmbH, Räpplenstraße 17, 70191 Stuttgart
Datum: 21.03.2011	Anlage: 4.5

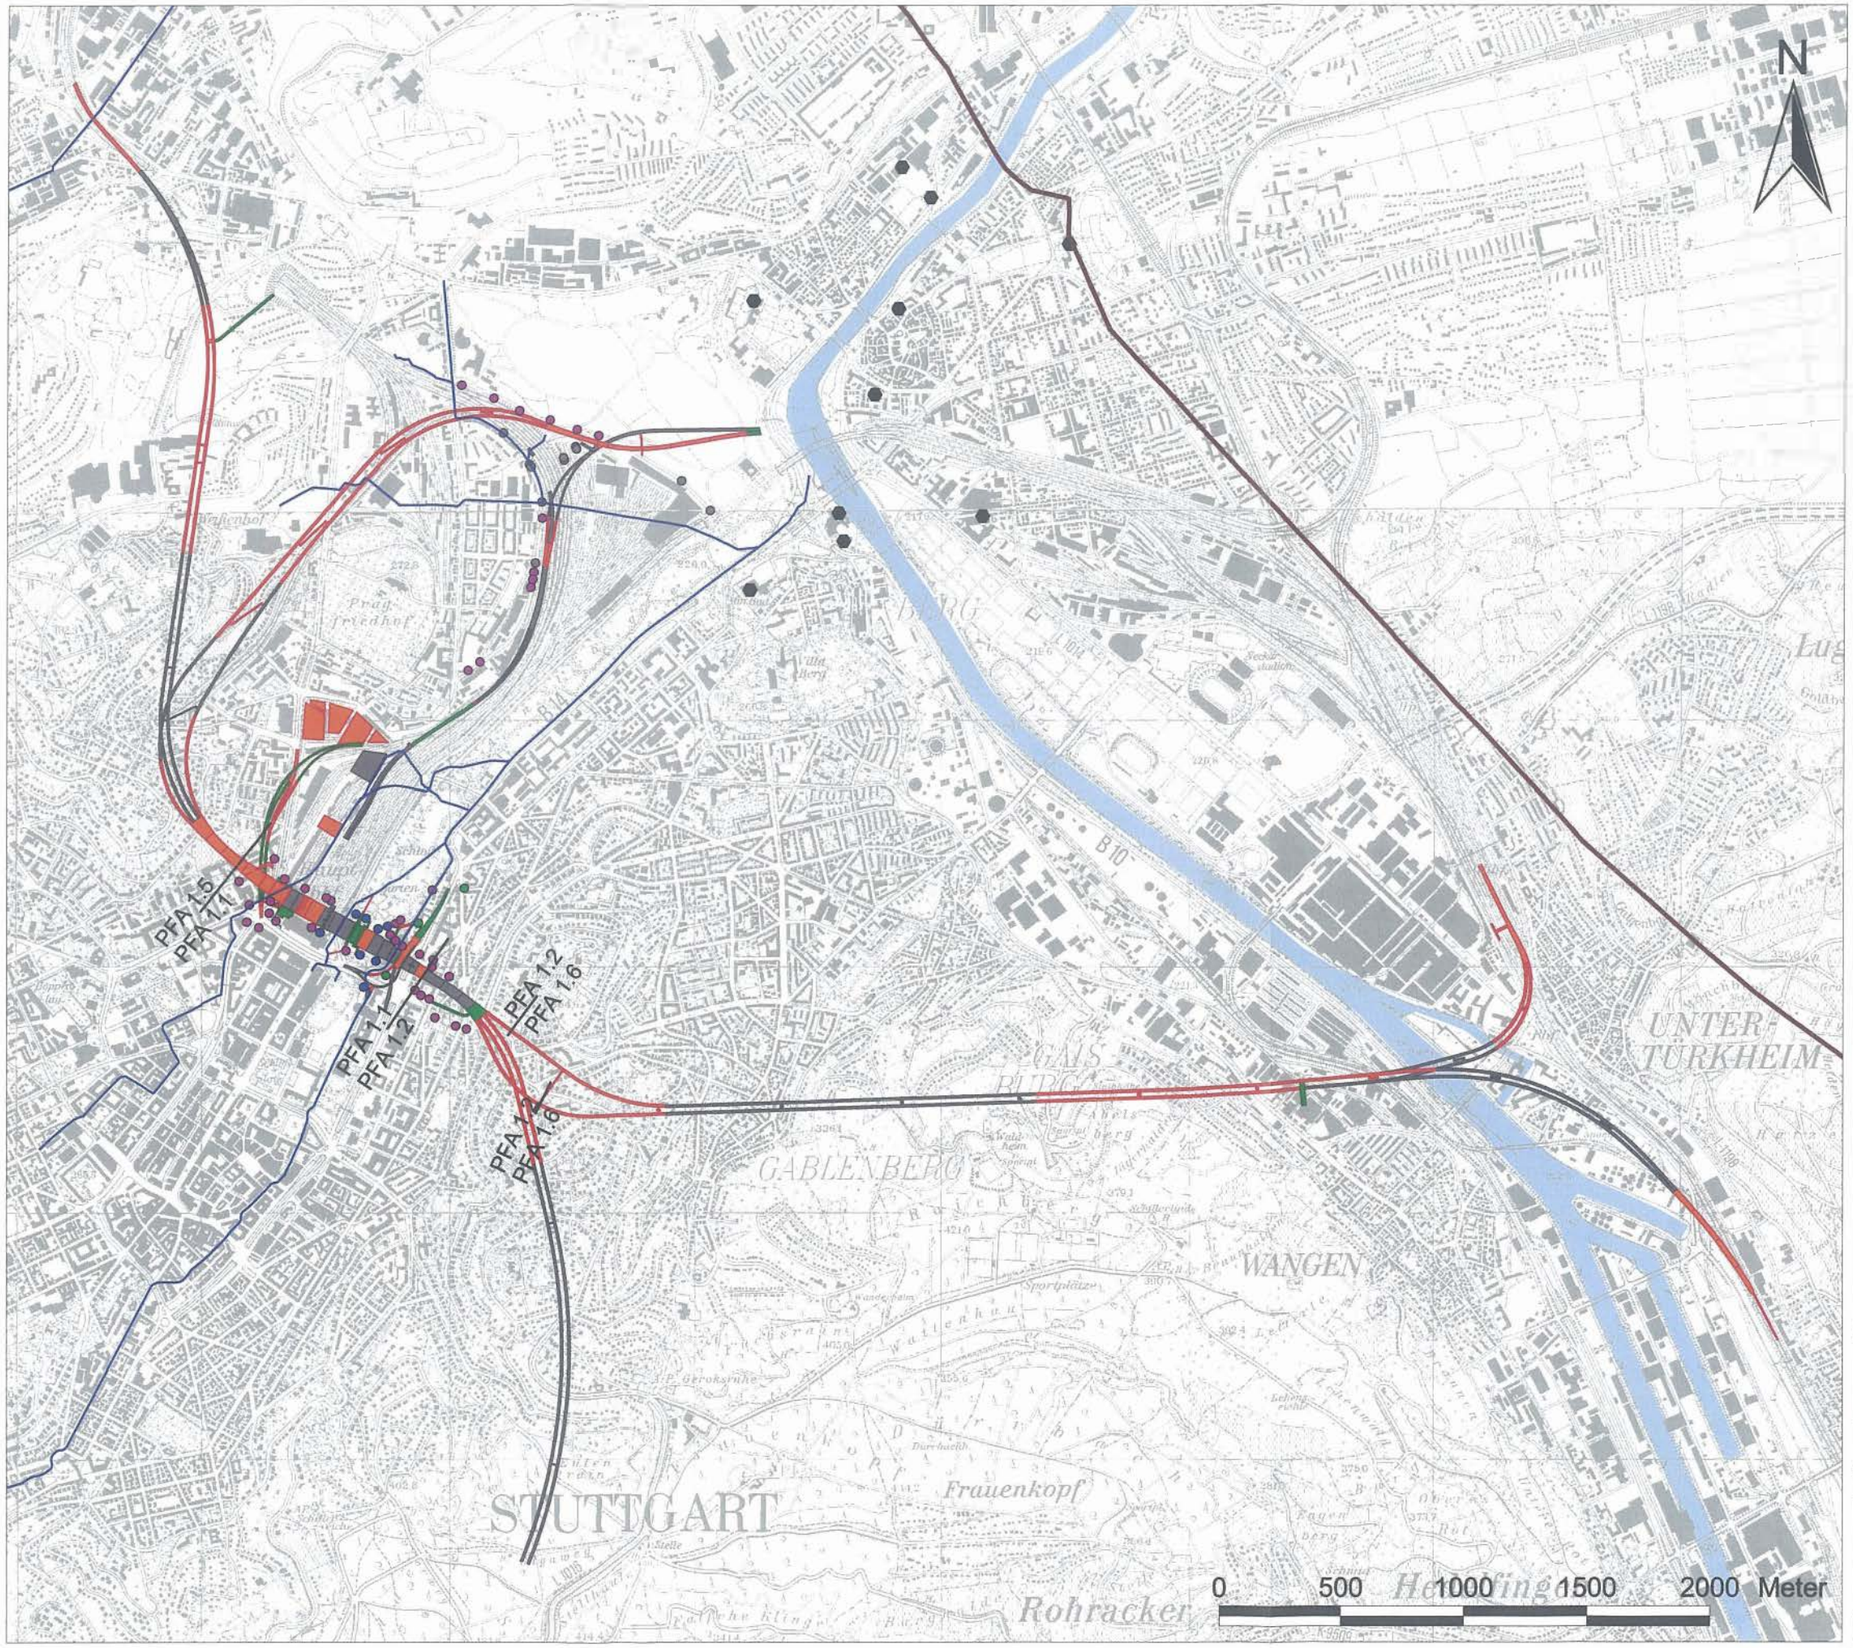

Legende:

Nur zur Information

Modellrand

Heil- und Mineralquellen

im GWSM berücksichtigte Kanäle

PFA-Grenzen

Infiltrationsbrunnen BS 3c

- Infiltration q-km1BH
- Infiltration km1DRM-km1BH
- Infiltration km1BH
- Infiltration ku2GD

Technische Planung BS 3c

- vor Bau
- im Bau
- fertig

Neckar

Projekt Stuttgart 21

instationäre Prognoserechnung PFA 1.1, 1.2, 1.5 und 1.6 a/b

Bautaktung und Infiltrationsbrunnen PFA 1.1, 1.2, 1.5 und 1.6a,b
für den Bauschritt 3c

Thematik:	Prognoseberechnungen	Maßstab:	1: 25000
Auftragnehmer:	ARGE Wasser Umwelt Geotechnik Oberdorfstr. 12, 91747 Westheim Hallbrunner Str. 81, 70191 Stuttgart Paul-Schwarze-Str. 2, 01097 Dresden Pforzheimer Str. 125a, 76275 Ettlingen	Auftraggeber:	DB ProjektBau GmbH Räpplenstraße 17 70191 Stuttgart
Datum:	21.03.2011	Anlage:	4.6

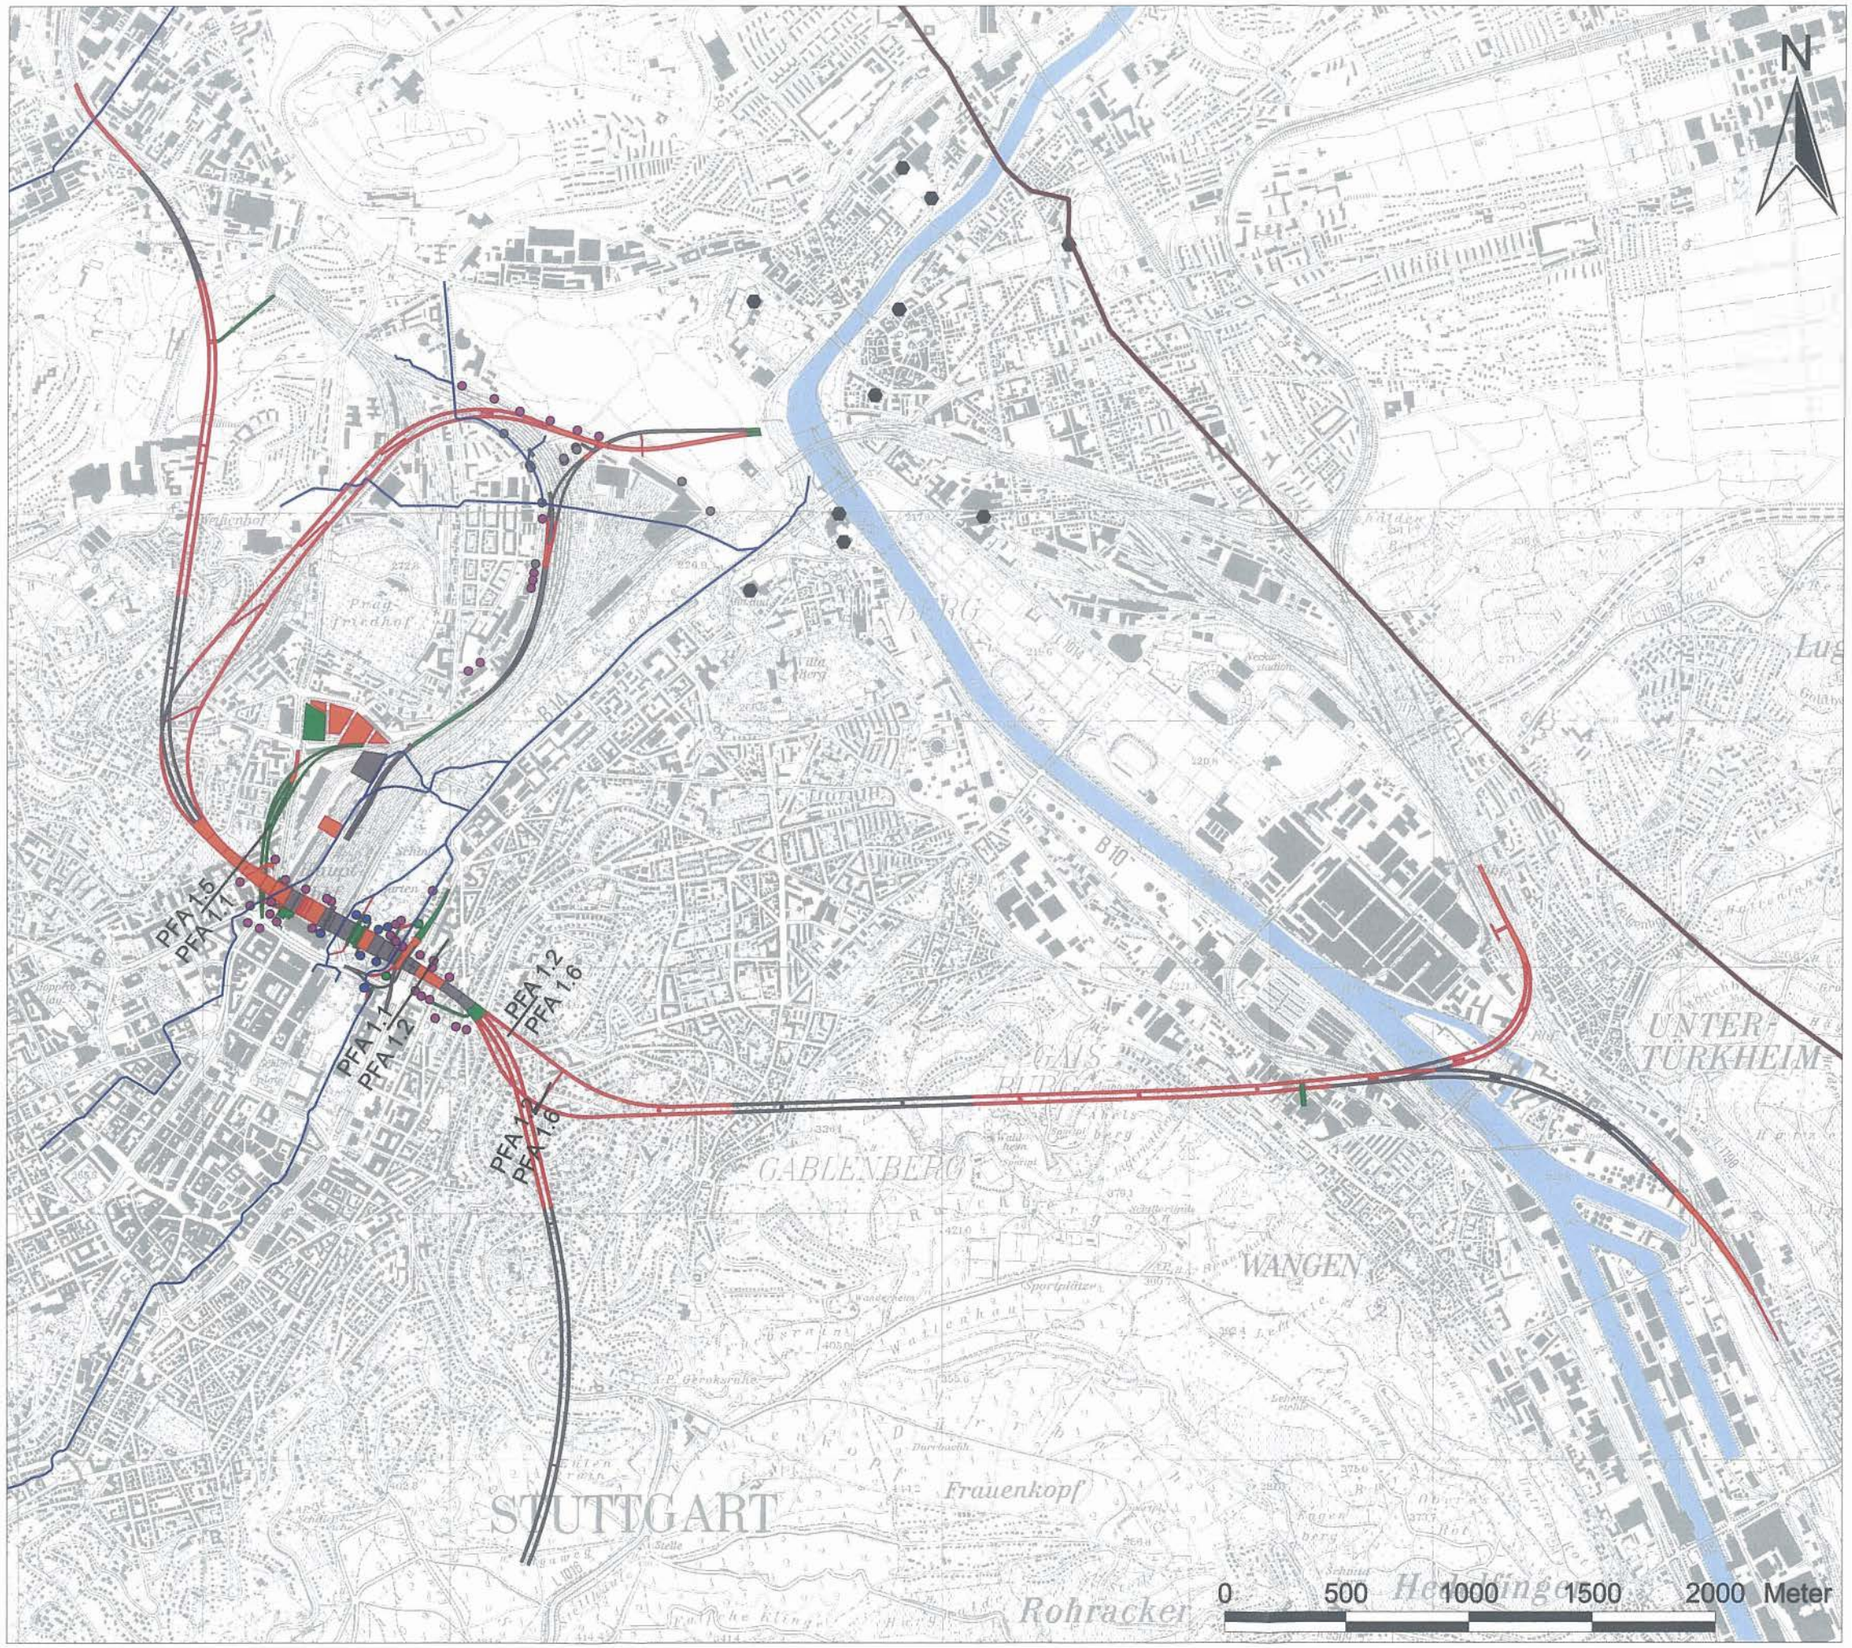

Legende:

Nur zur Information

Modellrand

Heil- und Mineralquellen

im GWSM berücksichtigte Kanäle

PFA-Grenzen

Infiltrationsbrunnen BS 4a

- Infiltration q-km1BH
- Infiltration km1DRM-km1BH
- Infiltration km1BH
- Infiltration ku2GD

Technische Planung BS 4a

- vor Bau
- im Bau
- fertig

Neckar

Projekt Stuttgart 21

instationäre Prognoserechnung PFA 1.1, 1.2, 1.5 und 1.6 a/b

Bautaktung und Infiltrationsbrunnen PFA 1.1, 1.2, 1.5 und 1.6a,b
für den Bauschritt 4a

Thematik: Prognoseberechnungen	Maßstab: 1: 25000
Auftragnehmer: ARGE Wasser Umwelt Geotechnik — Oberdorfstr. 12, 91747 Westheim; Paul-Schwarze-Str. 2, 01097 Dresden; Heilbronner Str. 81, 70191 Stuttgart; Pfitzheimer Str. 125a, 76275 Ettlingen	Auftraggeber: DB ProjektBau GmbH, Räpplenstraße 17, 70191 Stuttgart
Datum: 21.03.2011	Anlage: 4.7

Nur zur Information

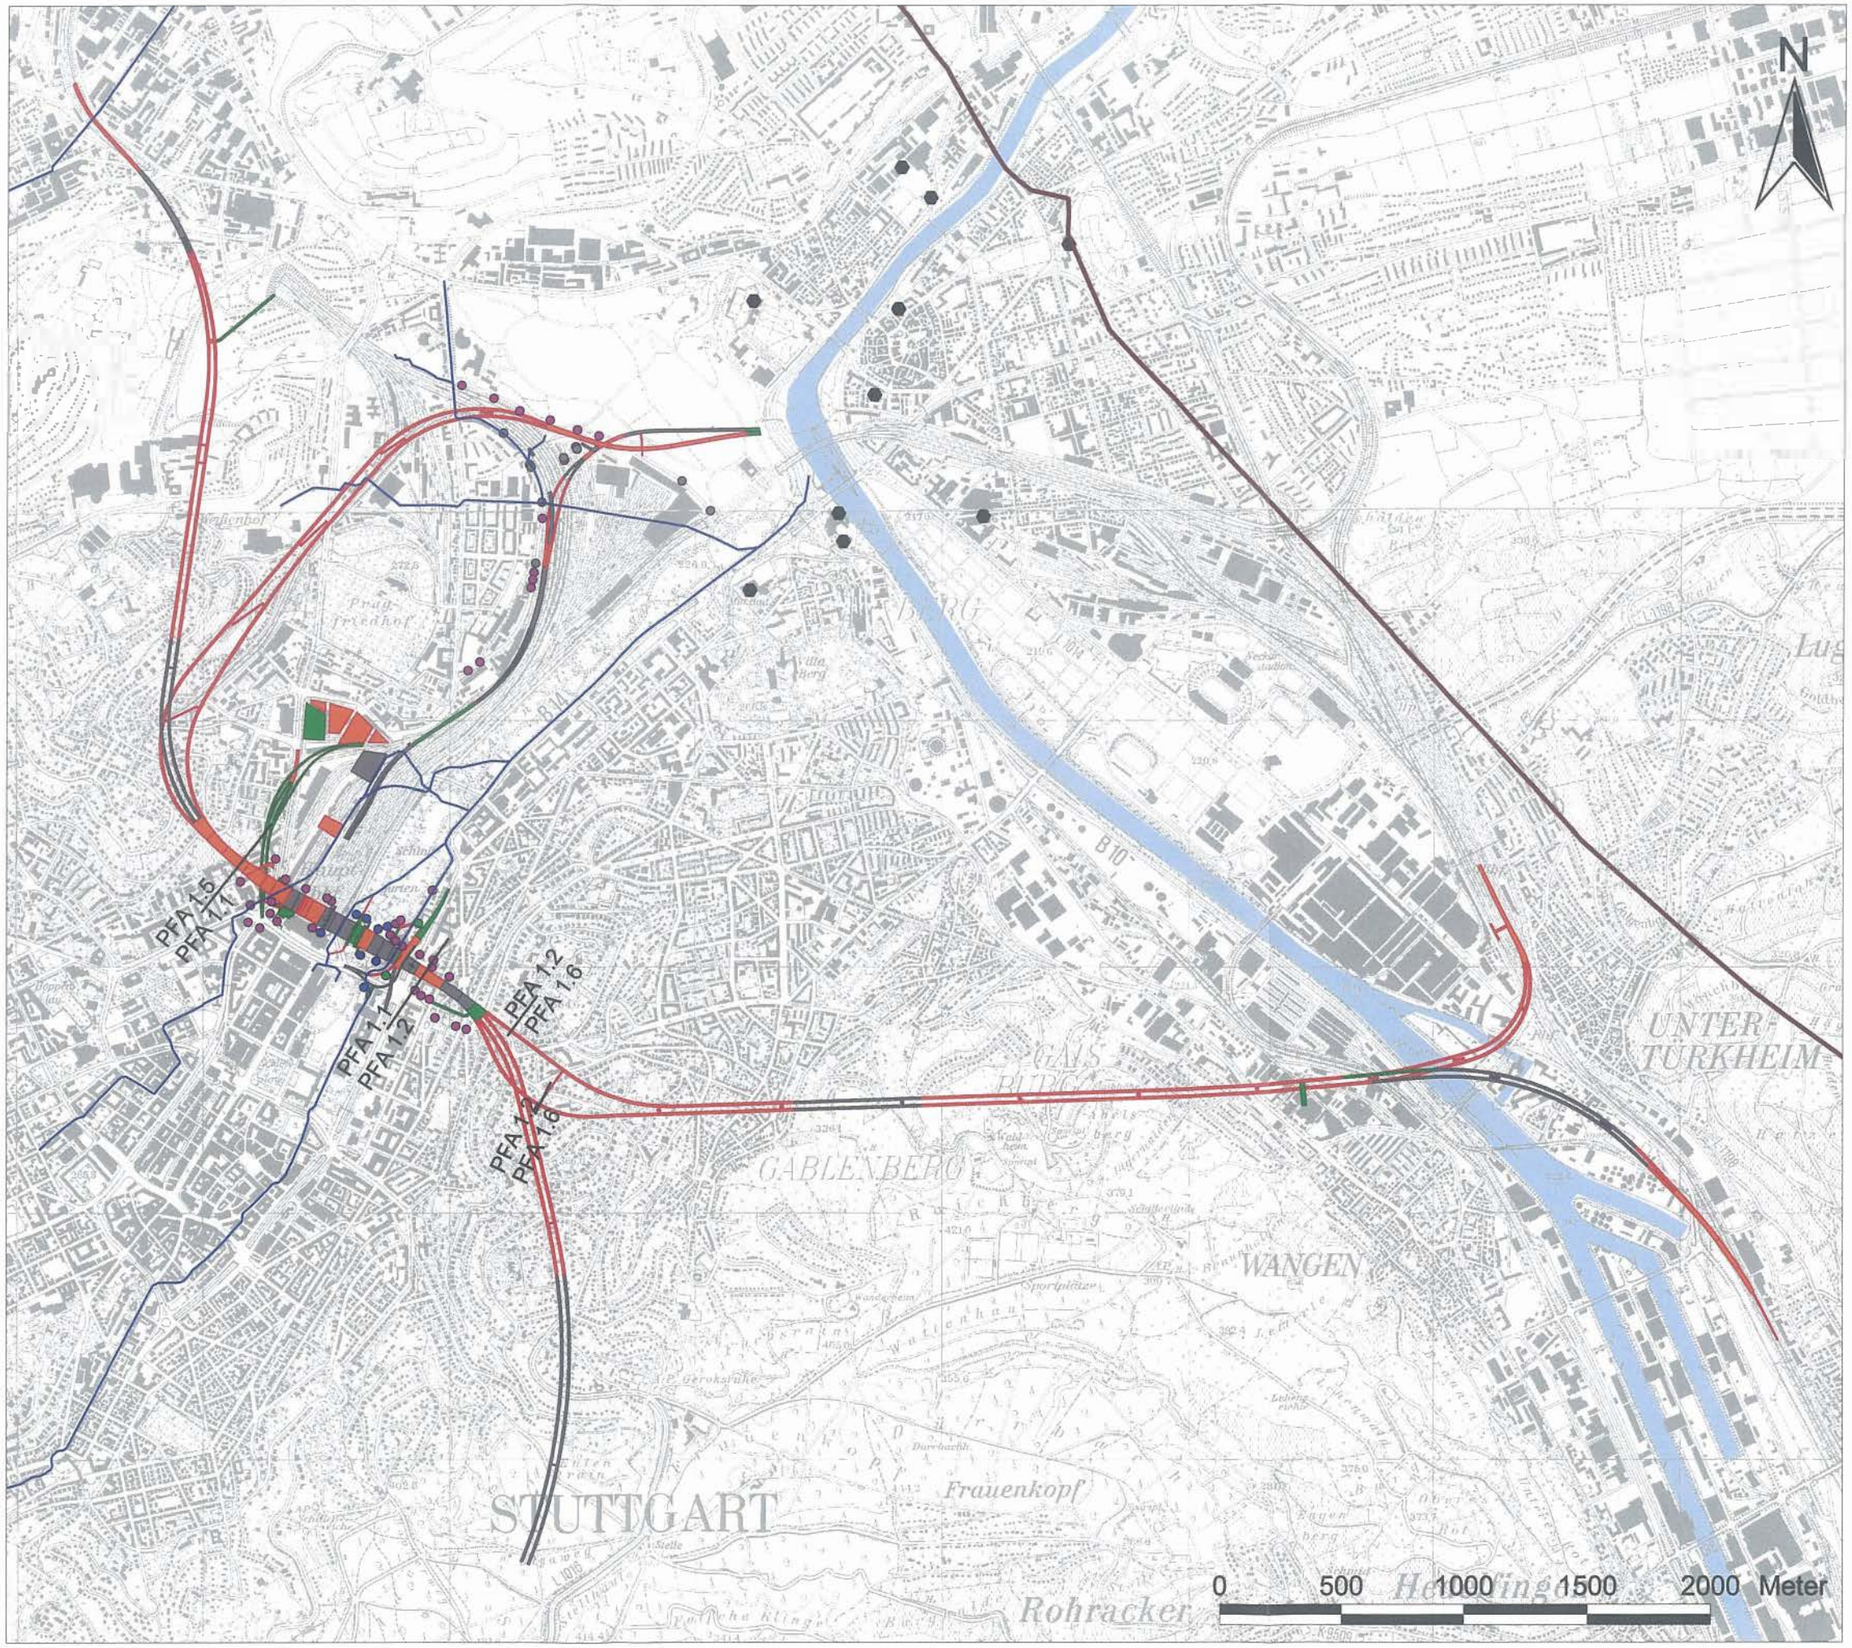

Legende:

Modellrand

Heil- und Mineralquellen

im GWSM berücksichtigte Kanäle

PFA-Grenzen

Infiltrationsbrunnen BS 4b

- Infiltration q-km1BH
- Infiltration km1DRM-km1BH
- Infiltration km1BH
- Infiltration ku2GD

Technische Planung BS 4b

- vor Bau
- im Bau
- fertig

Neckar

Projekt Stuttgart 21

instationäre Prognoserechnung PFA 1.1, 1.2, 1.5 und 1.6 a/b

Bautaktung und Infiltrationsbrunnen PFA 1.1, 1.2, 1.5 und 1.6a,b
für den Bauschritt 4b

Thematik: Prognoseberechnungen	Maßstab: 1: 25000
Auftragnehmer: ARGE Wasser Umwelt Geotechnik — Obardorfstr. 12, 91747 Westheim; Paul-Schwarze-Str. 2, 01097 Dresden; Heilbronner Str. 81, 70191 Stuttgart; Pfäffinger Str. 125a, 70825 Ostfildern	Auftraggeber: DB ProjektBau GmbH, Räpplenstraße 17, 70191 Stuttgart
Datum: 21.03.2011	Anlage: 4.8

Nur zur Information

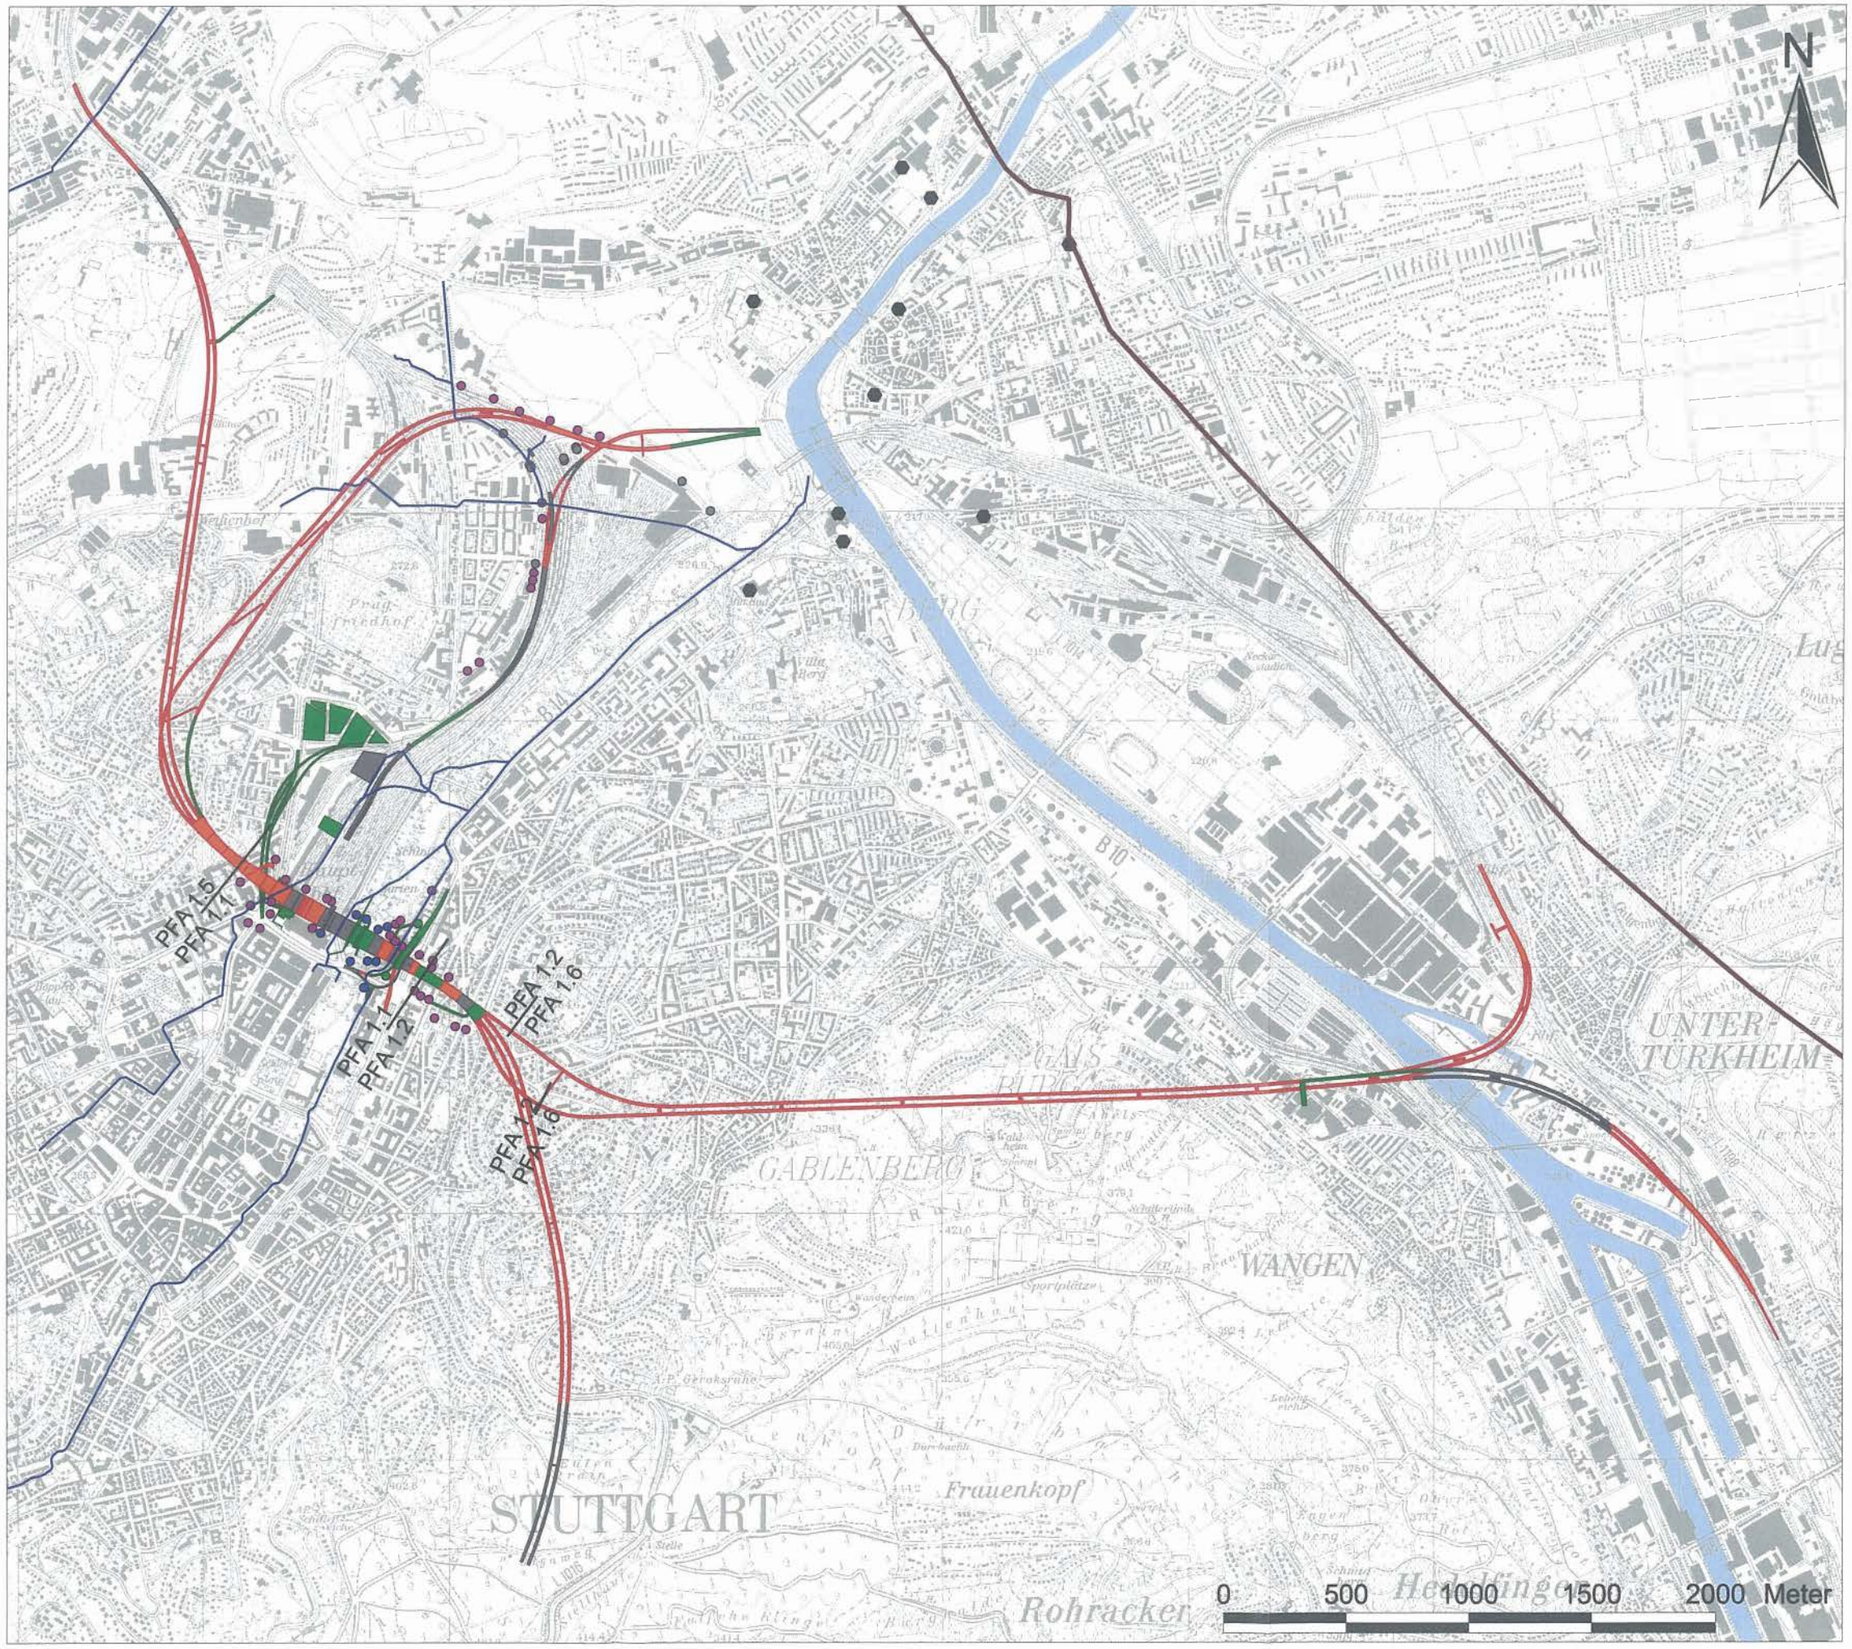

Legende:

Modellrand

Heil- und Mineralquellen

im GWSM berücksichtigte Kanäle

PFA-Grenzen

Infiltrationsbrunnen BS 5

- Infiltration q-km1BH
- Infiltration km1DRM-km1BH
- Infiltration km1BH
- Infiltration ku2GD

Technische Planung BS 5

- vor Bau
- im Bau
- fertig

Neckar

Projekt Stuttgart 21

instationäre Prognoserechnung PFA 1.1, 1.2, 1.5 und 1.6 a/b

Bautaktung und Infiltrationsbrunnen PFA 1.1, 1.2, 1.5 und 1.6a,b
für den Bauschritt 5

Thematik:	Prognoseberechnungen	Maßstab:	1: 25000
Auftragnehmer:	ARGE Wasser Umwelt Geotechnik Oberdorfstr. 12, 91747 Westheim Paul-Schwarze-Str. 2, 01097 Dresden Heilbronner Str. 81, 70191 Stuttgart Pfaffenhofer Str. 128a, 76275 Ettlingen	Auftraggeber:	DB ProjektBau GmbH Räpplenstraße 17 70191 Stuttgart
Datum:	21.03.2011	Anlage:	4.9

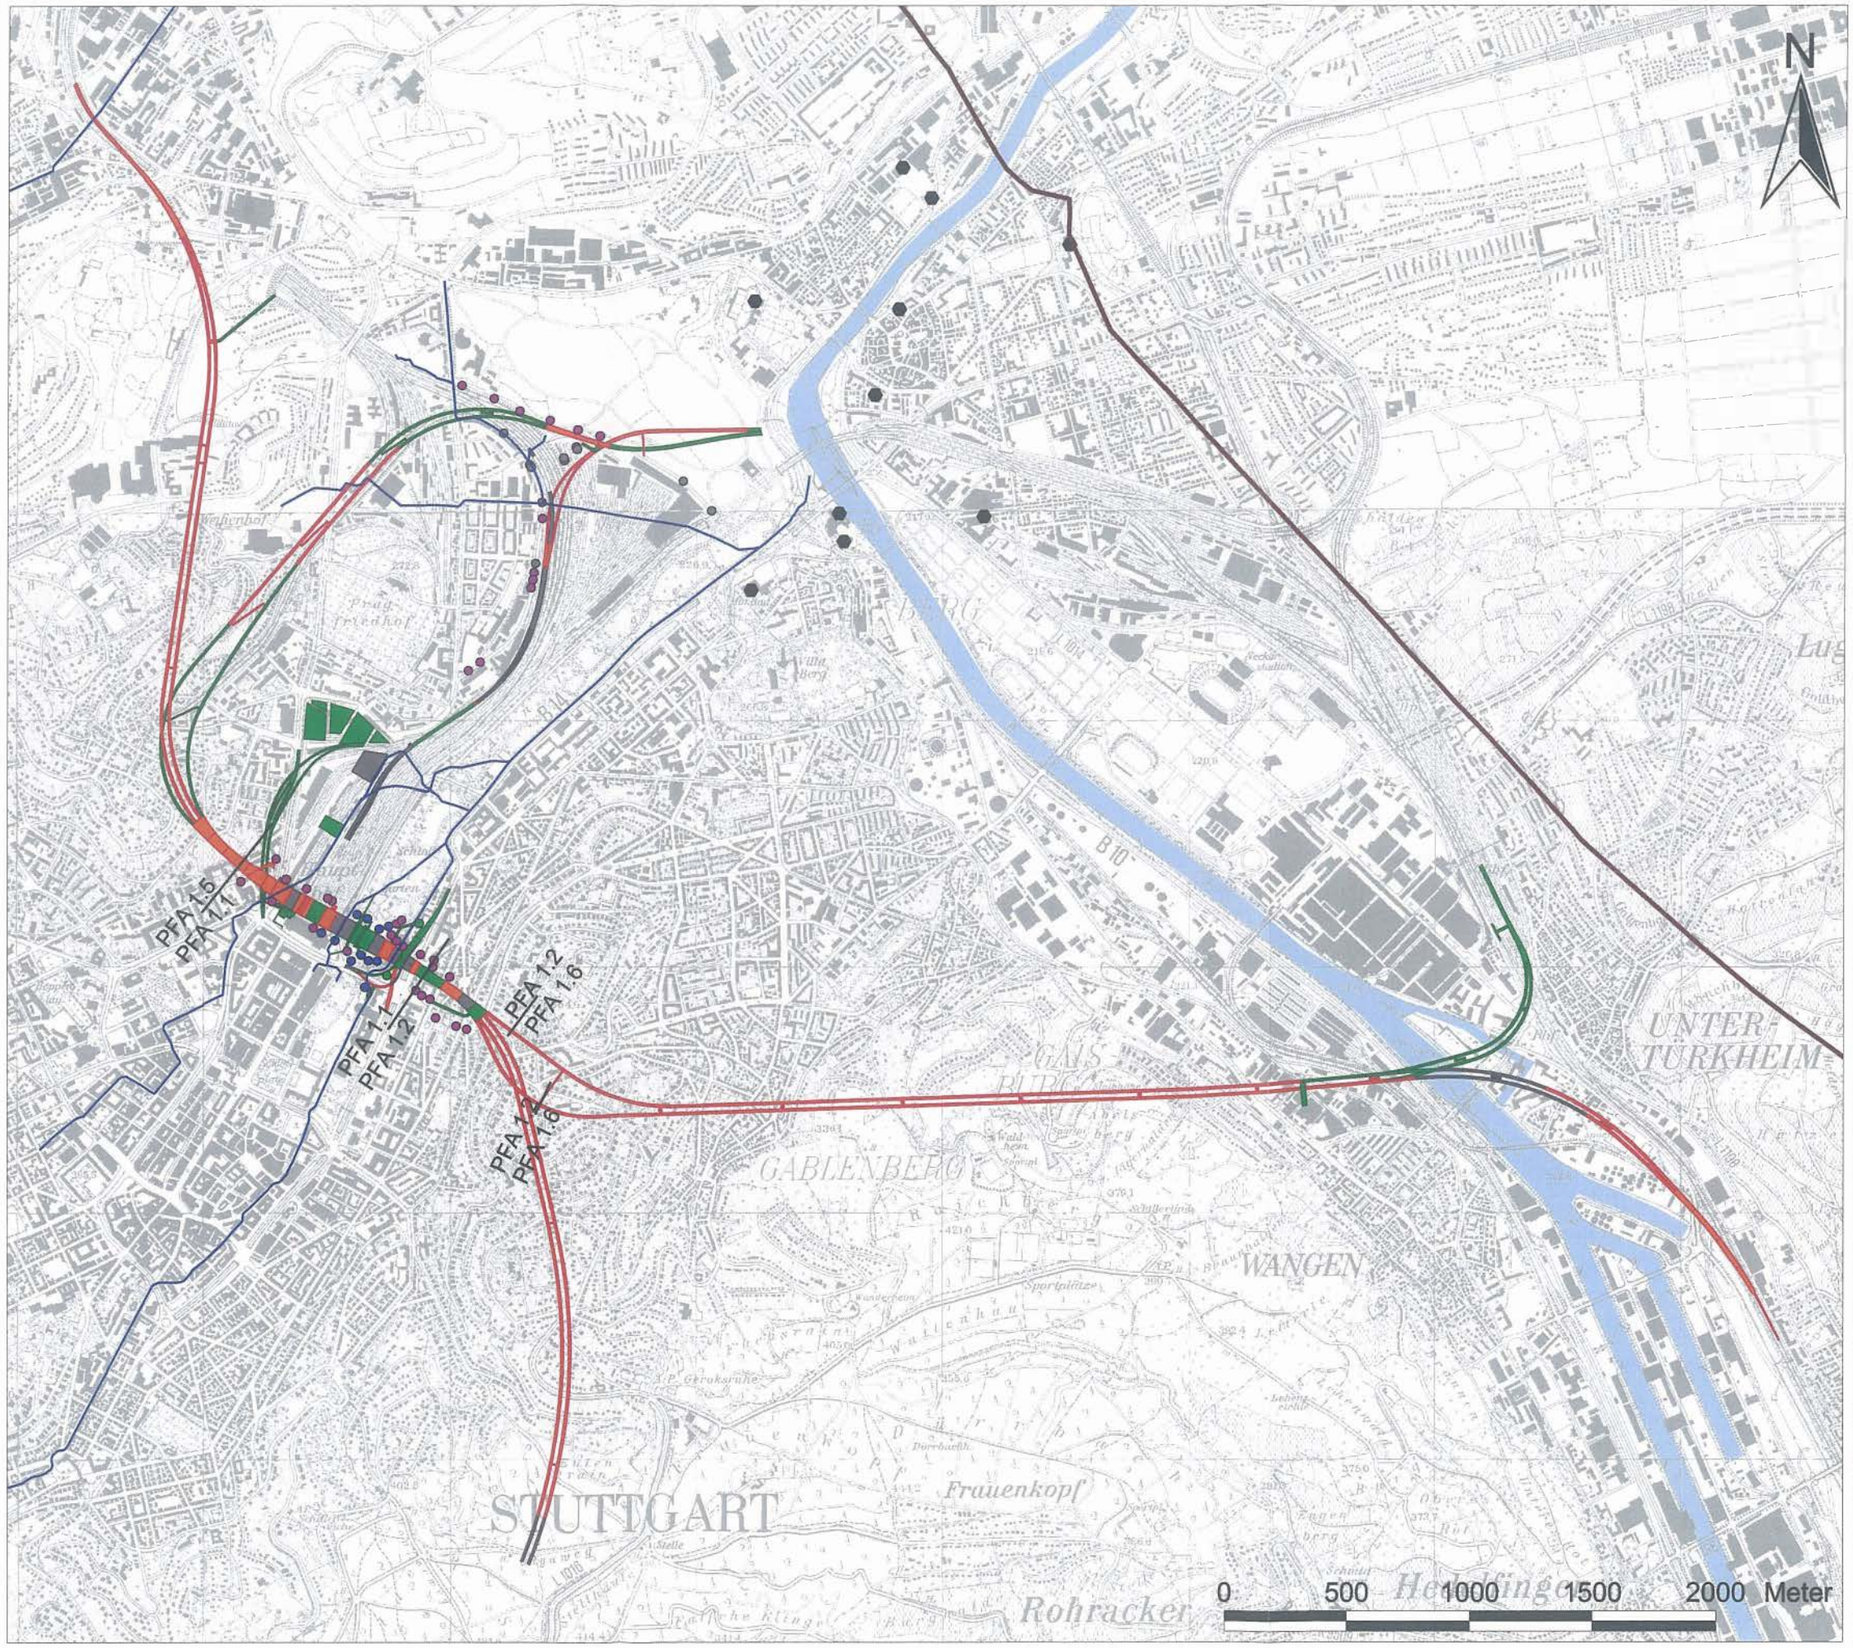

Legende:

Nur zur Information

Modellrand

Heil- und Mineralquellen

im GWSM berücksichtigte Kanäle

PFA-Grenzen

Infiltrationsbrunnen BS 6

- Infiltration q-km1BH
- Infiltration km1DRM-km1BH
- Infiltration km1BH
- Infiltration ku2GD

Technische Planung BS 6

- vor Bau
- im Bau
- fertig

Neckar

Projekt Stuttgart 21

instationäre Prognoserechnung PFA 1.1, 1.2, 1.5 und 1.6 a/b

Bautaktung und Infiltrationsbrunnen PFA 1.1, 1.2, 1.5 und 1.6a,b
für den Bauschritt 6

Thematik: Prognoseberechnungen	Maßstab: 1: 25000
Auftragnehmer: ARGE Wasser Umwelt Geotechnik — Oberdorfstr. 12, 91747 Westheim; Paul-Schwarze-Str. 2, 01097 Dresden; Heilbronner Str. 81, 70191 Stuttgart; Pforzheimer Str. 125a, 76275 Ettlingen	Auftraggeber: DB ProjektBau GmbH, Räpplenstraße 17, 70191 Stuttgart
Datum: 21.03.2011	Anlage: 4.10

Nur zur Information

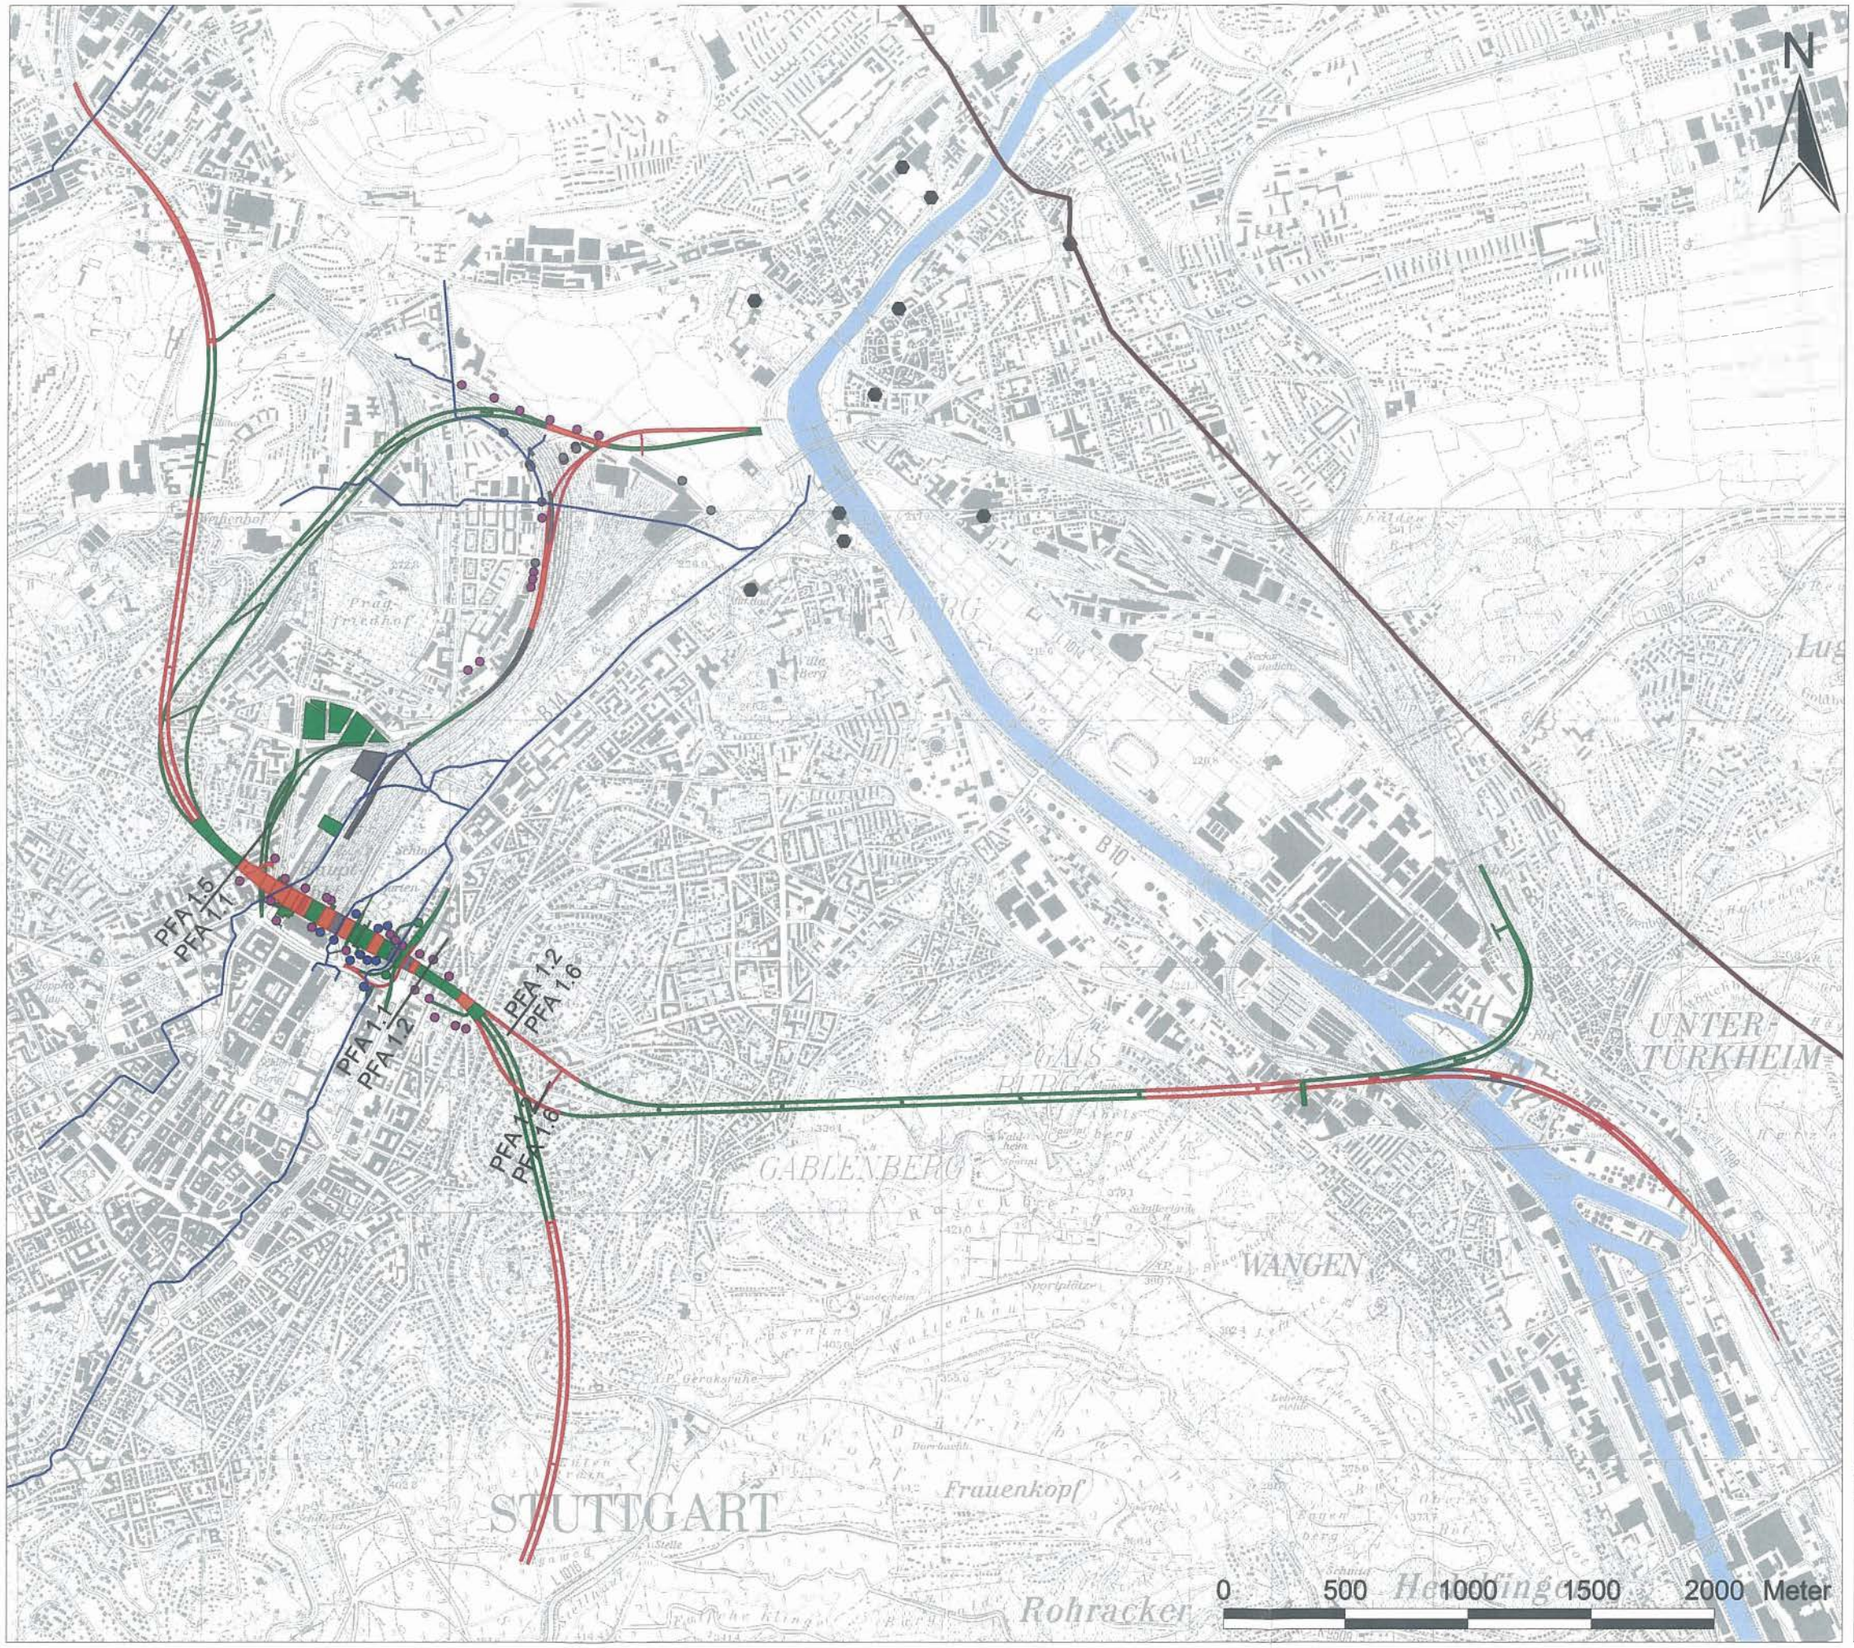

Legende:

Modellrand

Heil- und Mineralquellen

im GWSM berücksichtigte Kanäle

PFA-Grenzen

Infiltrationsbrunnen BS 7

- Infiltration q-km1BH
- Infiltration km1DRM-km1BH
- Infiltration km1BH
- Infiltration ku2GD

Technische Planung BS 7

- vor Bau
- im Bau
- fertig

Neckar

Projekt Stuttgart 21

instationäre Prognoserechnung PFA 1.1, 1.2, 1.5 und 1.6 a/b

Bautaktung und Infiltrationsbrunnen PFA 1.1, 1.2, 1.5 und 1.6a,b
für den Bauschritt 7

Thematik: Prognoseberechnungen	Maßstab: 1: 25000
Auftragnehmer: ARGE Wasser Umwelt Geotechnik — Oberdorfstr. 12, 91747 Westheim; Paul-Schwarze-Str. 2, 01097 Dresden; Heilbronner Str. 81, 70191 Stuttgart; Plochinger Str. 126a, 73275 Ostfildern	Auftraggeber: DB ProjektBau GmbH, Räpplenstraße 17, 70191 Stuttgart
Datum: 21.03.2011	Anlage: 4.11

Nur zur Information

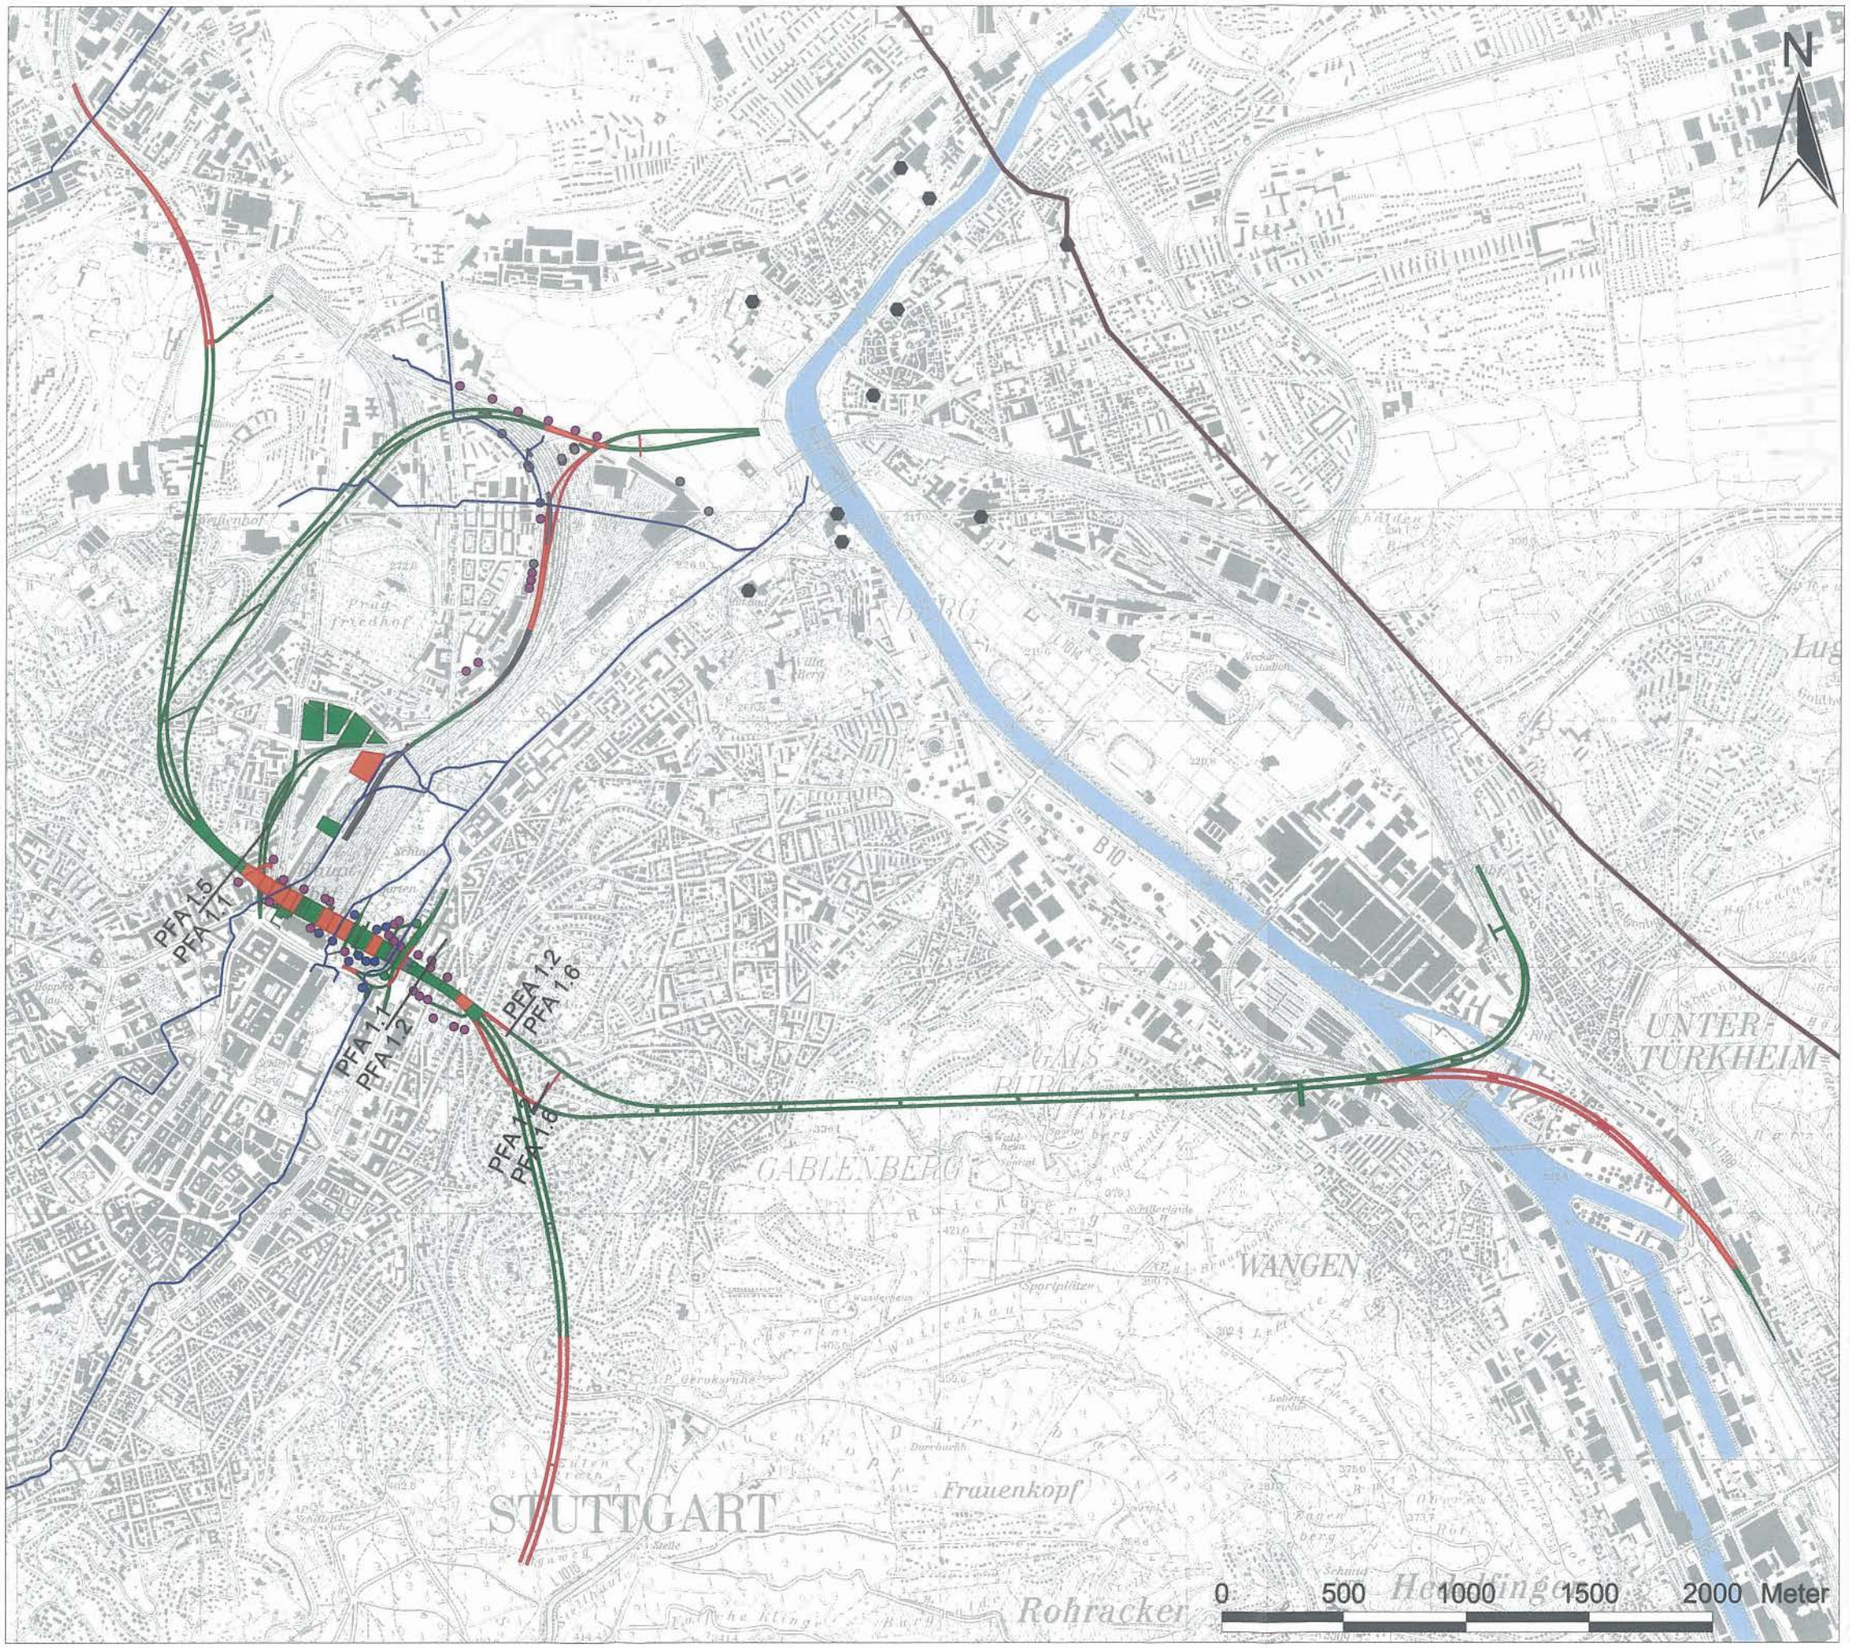

Legende:

Modellrand

Heil- und Mineralquellen

im GWSM berücksichtigte Kanäle

PFA-Grenzen

Infiltrationsbrunnen BS 8

- Infiltration q-km1BH
- Infiltration km1DRM-km1BH
- Infiltration km1BH
- Infiltration ku2GD

Technische Planung BS 8

- vor Bau
- im Bau
- fertig

Neckar

Projekt Stuttgart 21

instationäre Prognoseberechnung PFA 1.1, 1.2, 1.5 und 1.6 a/b

Bautaktung und Infiltrationsbrunnen PFA 1.1, 1.2, 1.5 und 1.6a,b
für den Bauschritt 8

Thematik:	Prognoseberechnungen	Maßstab:	1: 25000
Auftragnehmer:	ARGE Wasser Umwelt Geotechnik Oberdorfstr. 12, 91747 Westheim Hellkrommer Str. 81, 70191 Stuttgart Paul-Schwarze-Str. 2, 01097 Dresden Pforzheimer Str. 125a, 76275 Ettlingen	Auftraggeber:	DB ProjektBau GmbH Räpplenstraße 17 70191 Stuttgart
Datum:	21.03.2011	Anlage:	4.12

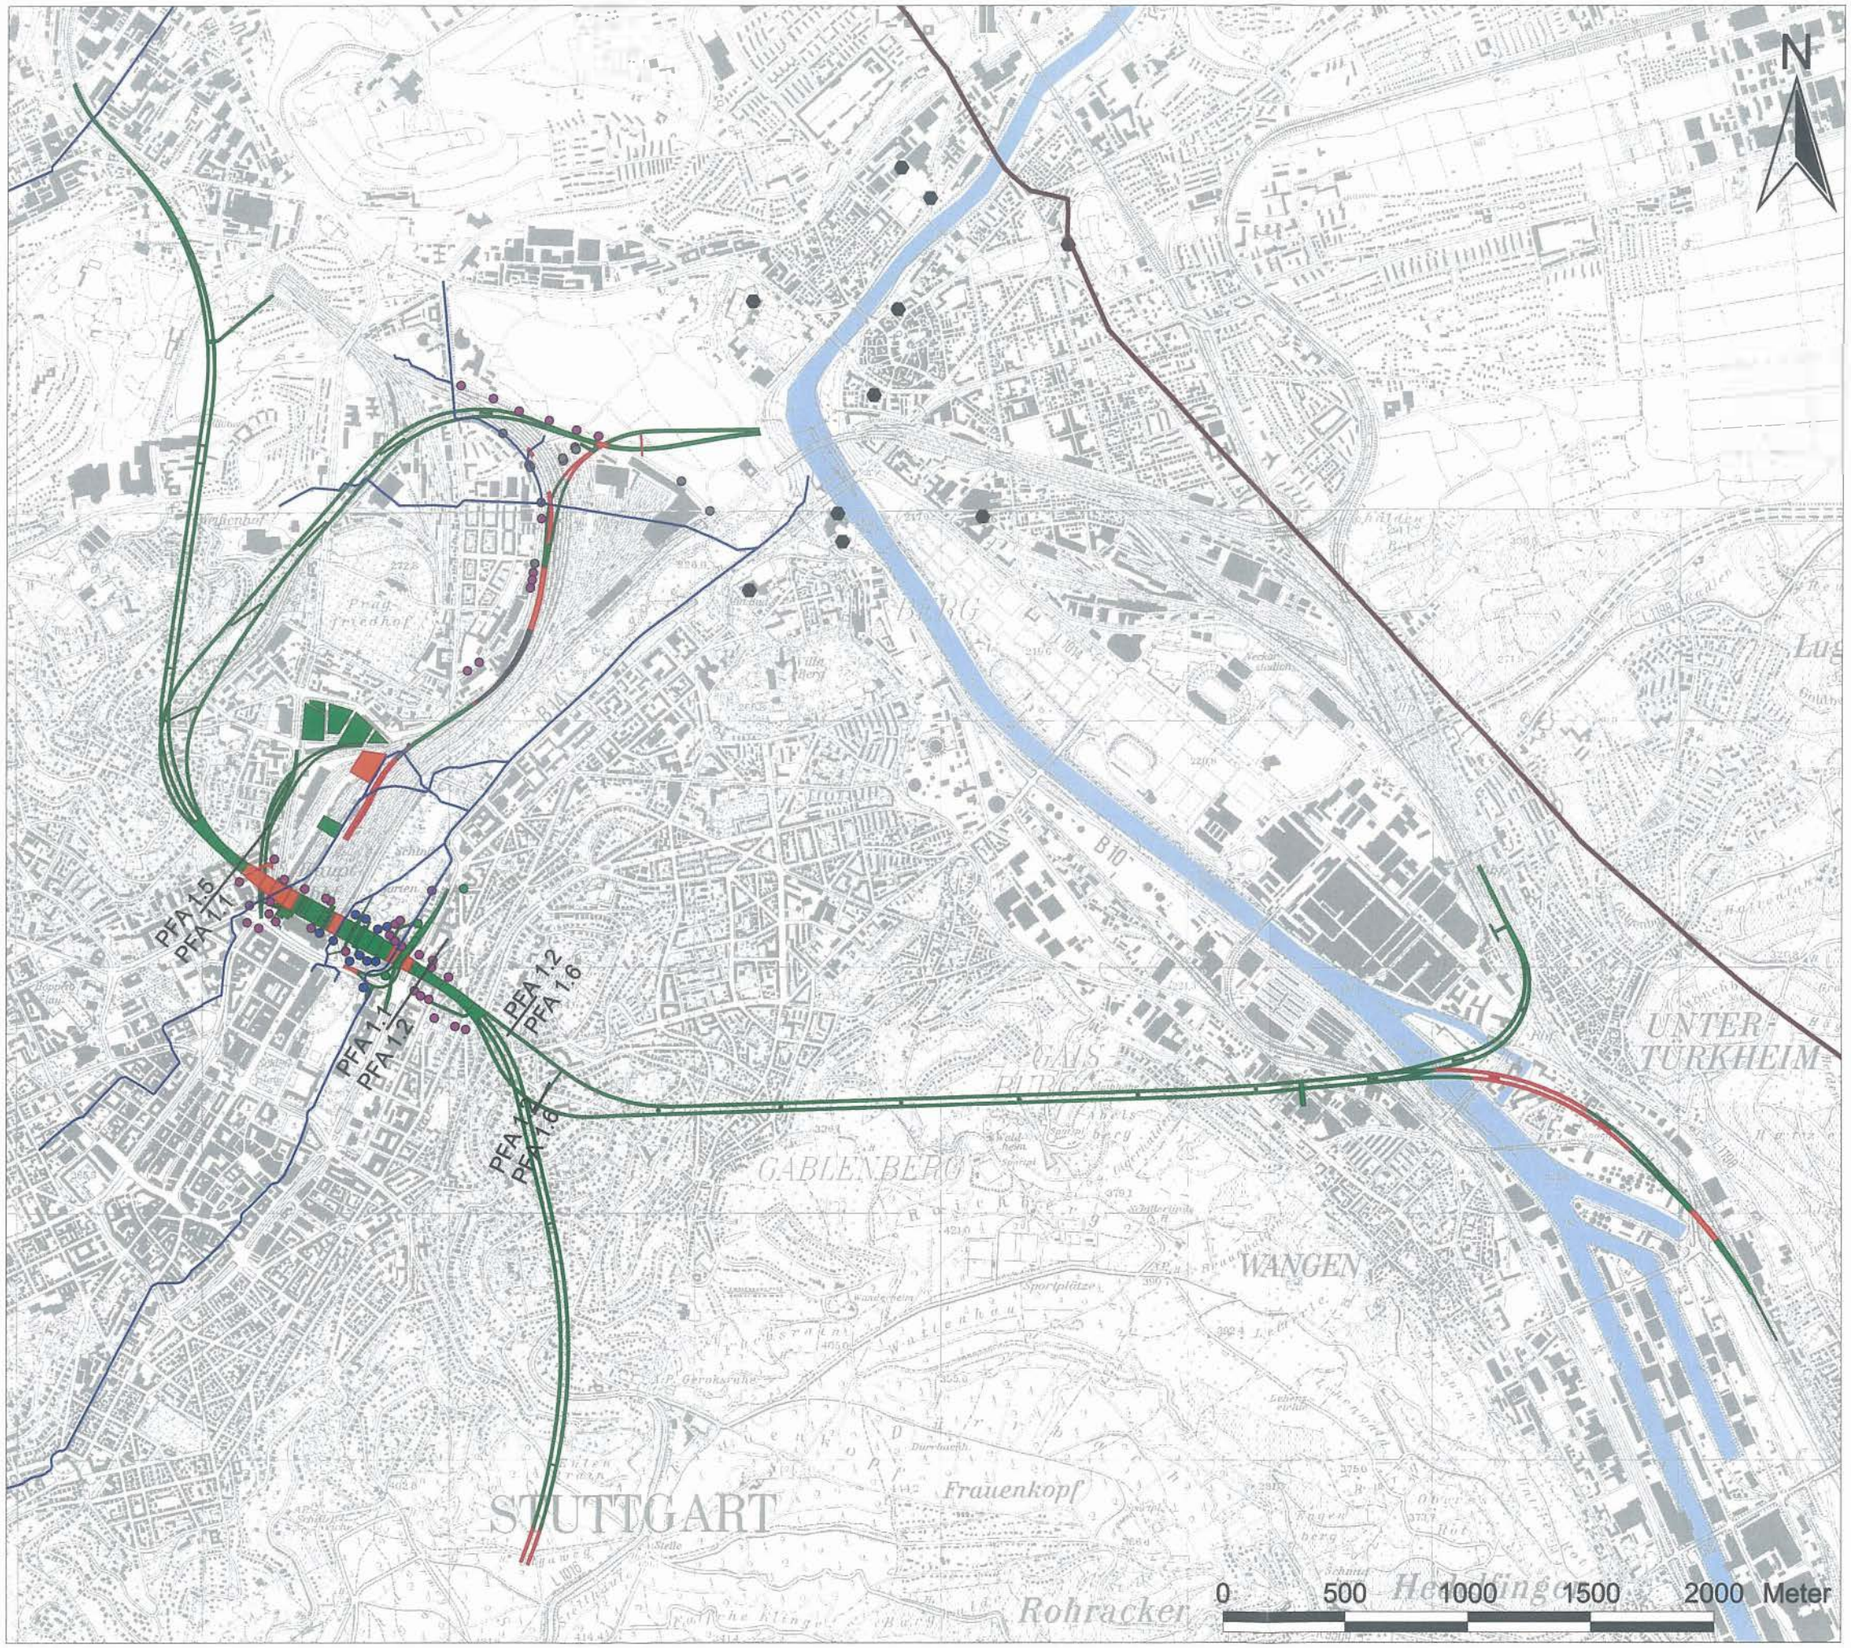

Legende:

Nur zur Information

Modellrand

Heil- und Mineralquellen

im GWSM berücksichtigte Kanäle

PFA-Grenzen

Infiltrationsbrunnen BS 9

- Infiltration q-km1BH
- Infiltration km1DRM-km1BH
- Infiltration km1BH
- Infiltration ku2GD

Technische Planung BS 9

- vor Bau
- im Bau
- fertig

Neckar

Projekt Stuttgart 21

instationäre Prognoserechnung PFA 1.1, 1.2, 1.5 und 1.6 a/b

Bautaktung und Infiltrationsbrunnen PFA 1.1, 1.2, 1.5 und 1.6a,b
für den Bauschritt 9

Thematik: Prognoseberechnungen	Maßstab: 1: 25000
Auftragnehmer: ARGE Wasser Umwelt Geotechnik; Oberdorfstr. 12, 91747 Weissheim; Paul-Schwarze-Str. 2, 01097 Dresden; Heilbronner Str. 81, 70191 Stuttgart; Pfarrzeilmer Str. 125a, 76275 Ettlingen	Auftraggeber: DB ProjektBau GmbH, Räpplenstraße 17, 70191 Stuttgart
Datum: 21.03.2011	Anlage: 4.13

Nur zur Information

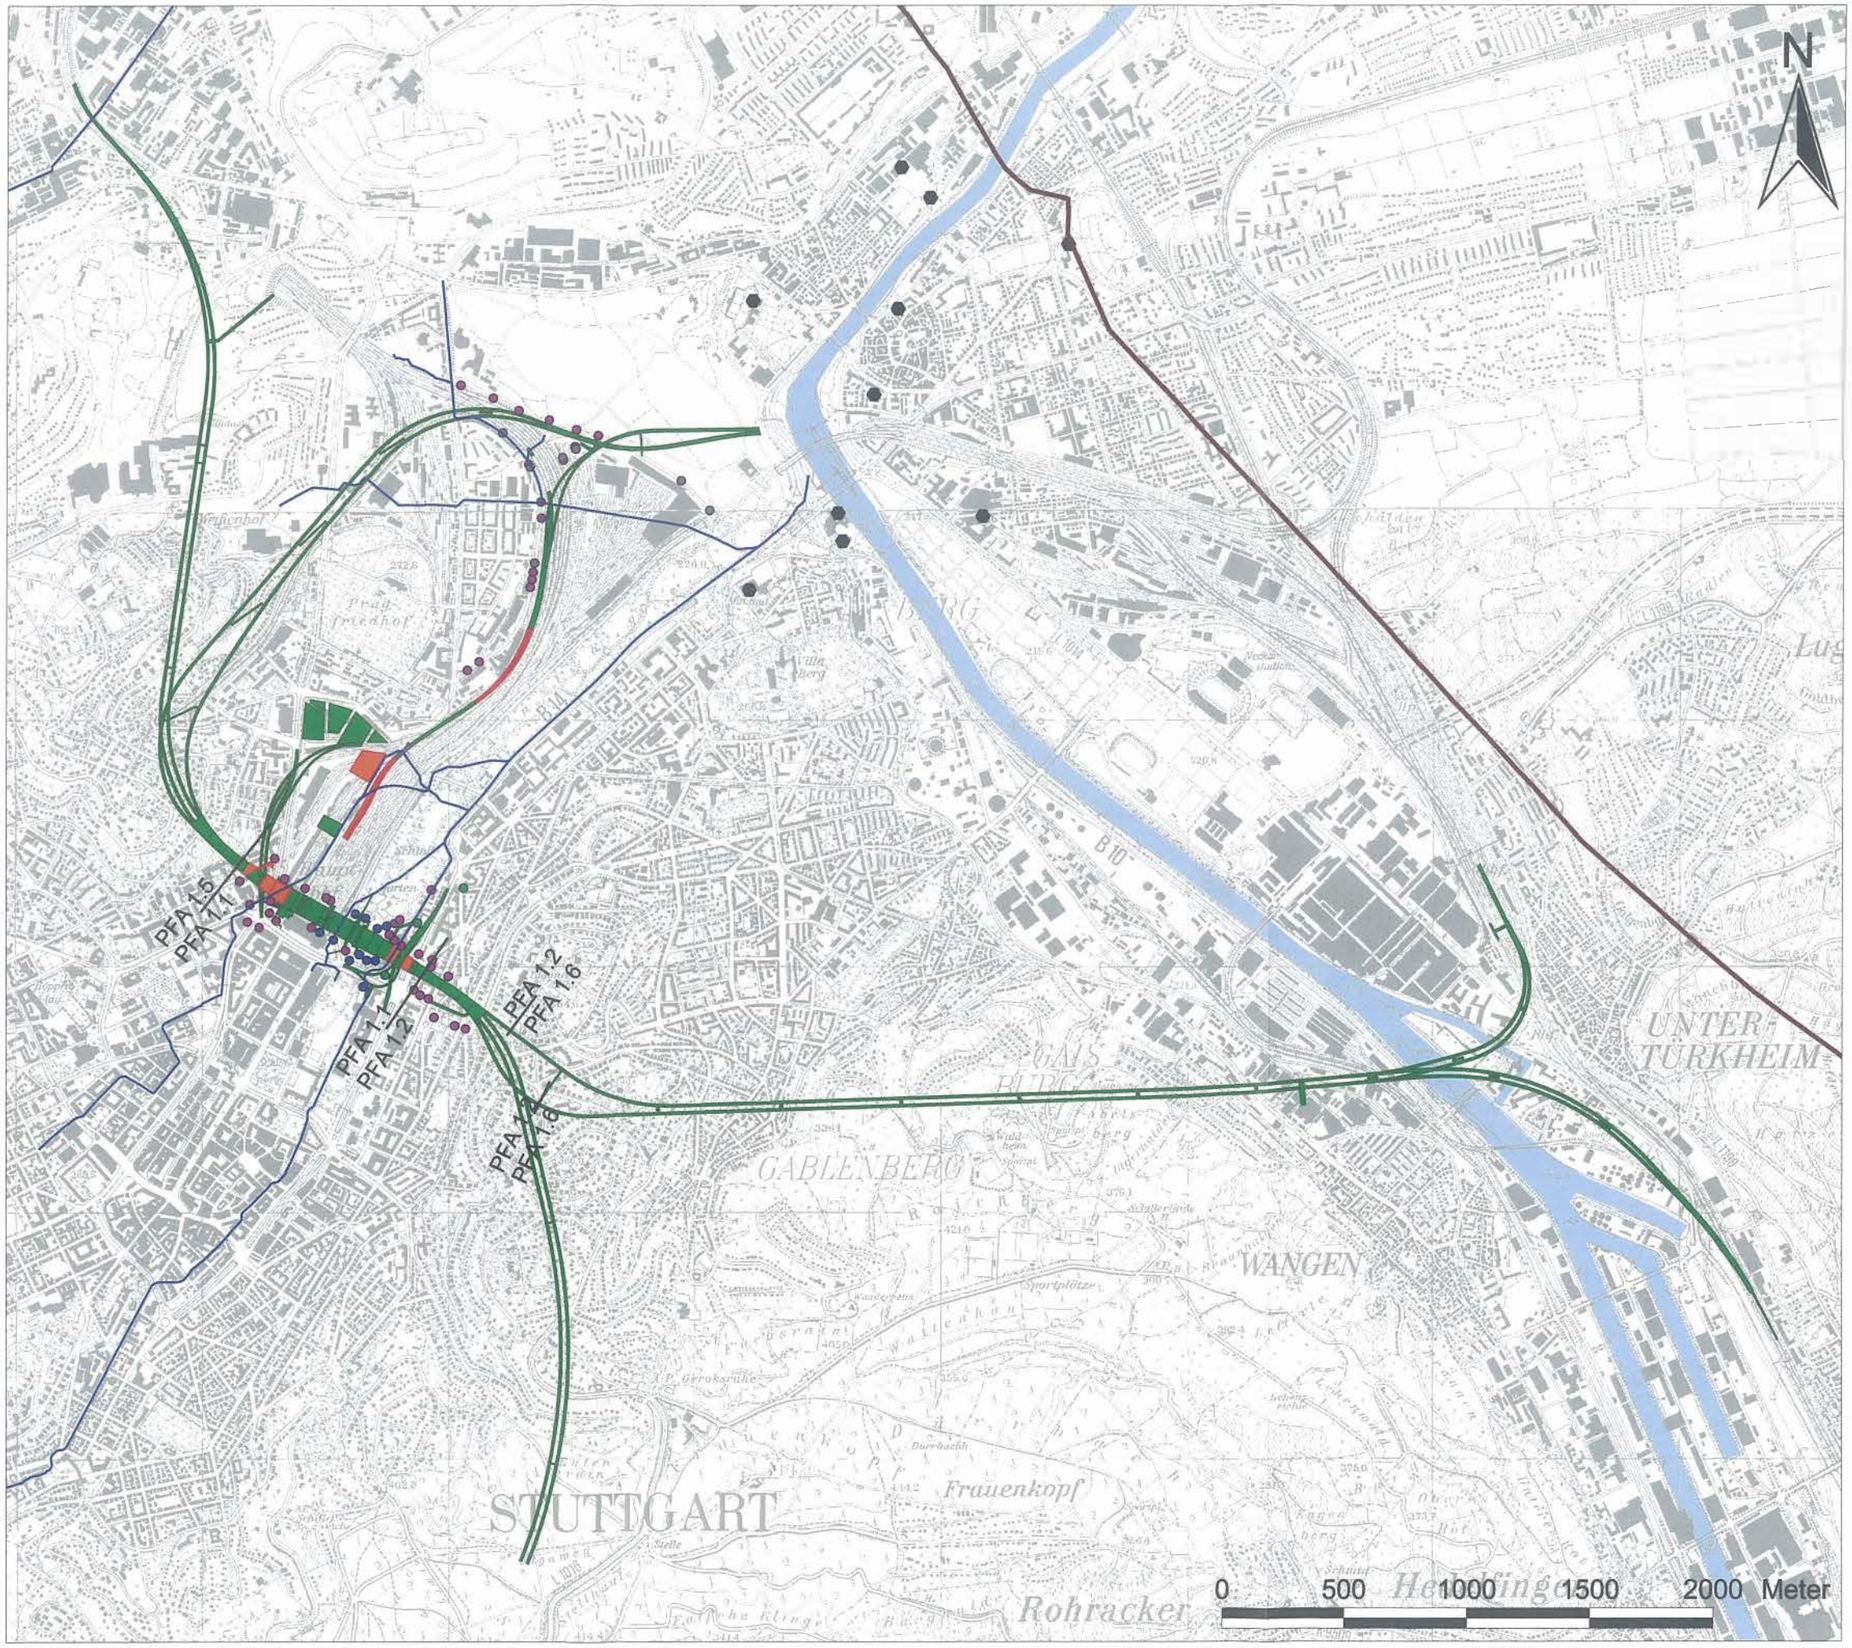

Legende:

Modellrand

Heil- und Mineralquellen

im GWSM berücksichtigte Kanäle

PFA-Grenzen

Infiltrationsbrunnen BS 10

- Infiltration q-km1BH
- Infiltration km1DRM-km1BH
- Infiltration km1 BH
- Infiltration ku2GD

Technische Planung BS 10

- vor Bau
- im Bau
- fertig

Neckar

Projekt Stuttgart 21

instationäre Prognoserechnung PFA 1.1, 1.2, 1.5 und 1.6 a/b

Bautaktung und Infiltrationsbrunnen PFA 1.1, 1.2, 1.5 und 1.6a,b
für den Bauschritt 10

Thematik: Prognoseberechnungen	Maßstab: 1: 25000
Auftragnehmer: ARGE Wasser Umwelt Geotechnik — Oberdorfstr. 12, 91747 Westheim; Paul-Schwarze-Str. 2, 01097 Dresden; Heilbronnaer Str. 81, 70191 Stuttgart; Pforzheimer Str. 126a, 76275 Ettlingen	Auftraggeber: DB ProjektBau GmbH, Rappenstraße 17, 70191 Stuttgart
Datum: 21.03.2011	Anlage: 4.14

Nur zur Information

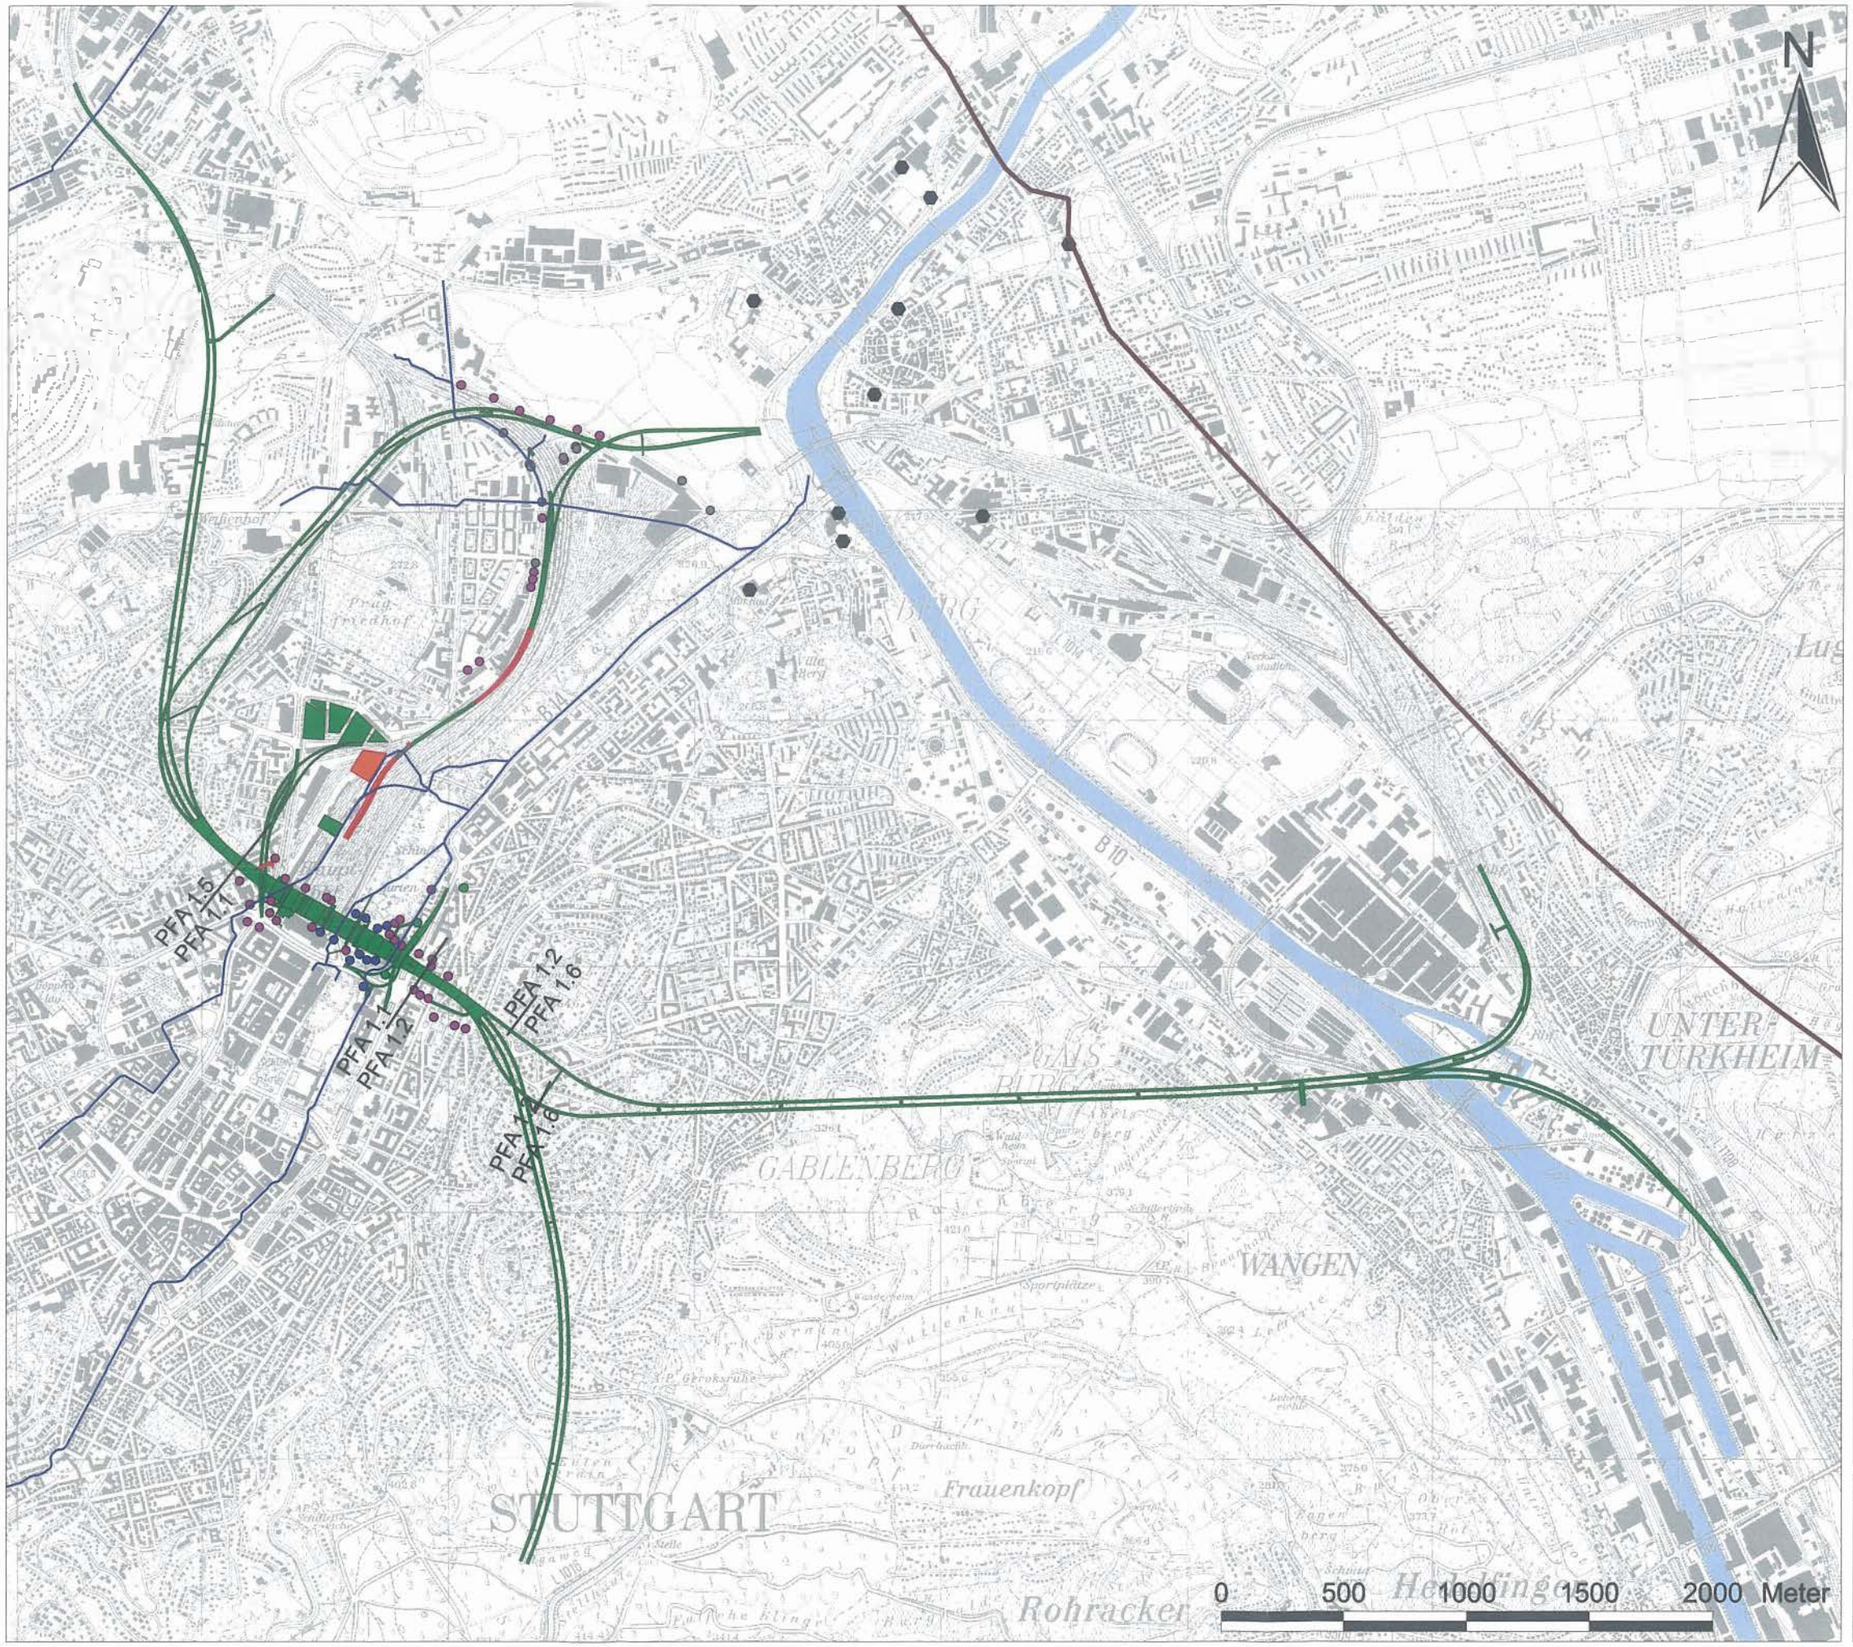

Legende:

Modellrand

Heil- und Mineralquellen

im GWSM berücksichtigte Kanäle

PFA-Grenzen

Infiltrationsbrunnen BS 11

- Infiltration q-km1BH
- Infiltration km1DRM-km1BH
- Infiltration km1BH
- Infiltration ku2GD

Technische Planung BS 11

- vor Bau
- im Bau
- fertig

Neckar

Projekt Stuttgart 21

instationäre Prognoserechnung PFA 1.1, 1.2, 1.5 und 1.6 a/b

Bautaktung und Infiltrationsbrunnen PFA 1.1, 1.2, 1.5 und 1.6a,b
für den Bauschritt 11

Thematik: Prognoseberechnungen	Maßstab: 1: 25000
Auftragnehmer: ARGE Wasser Umwelt Geotechnik; Oberdorfstr. 12, 97847 Wiesthern; Paul-Schwarze-Str. 2, 01097 Dresden; Heilbronner Str. 81, 70191 Stuttgart; Pfaffenhofer Str. 126a, 76275 Ettlingen	Auftraggeber: DB ProjektBau GmbH, Räpplenstraße 17, 70191 Stuttgart
Datum: 21.03.2011	Anlage: 4.15

Nur zur Information

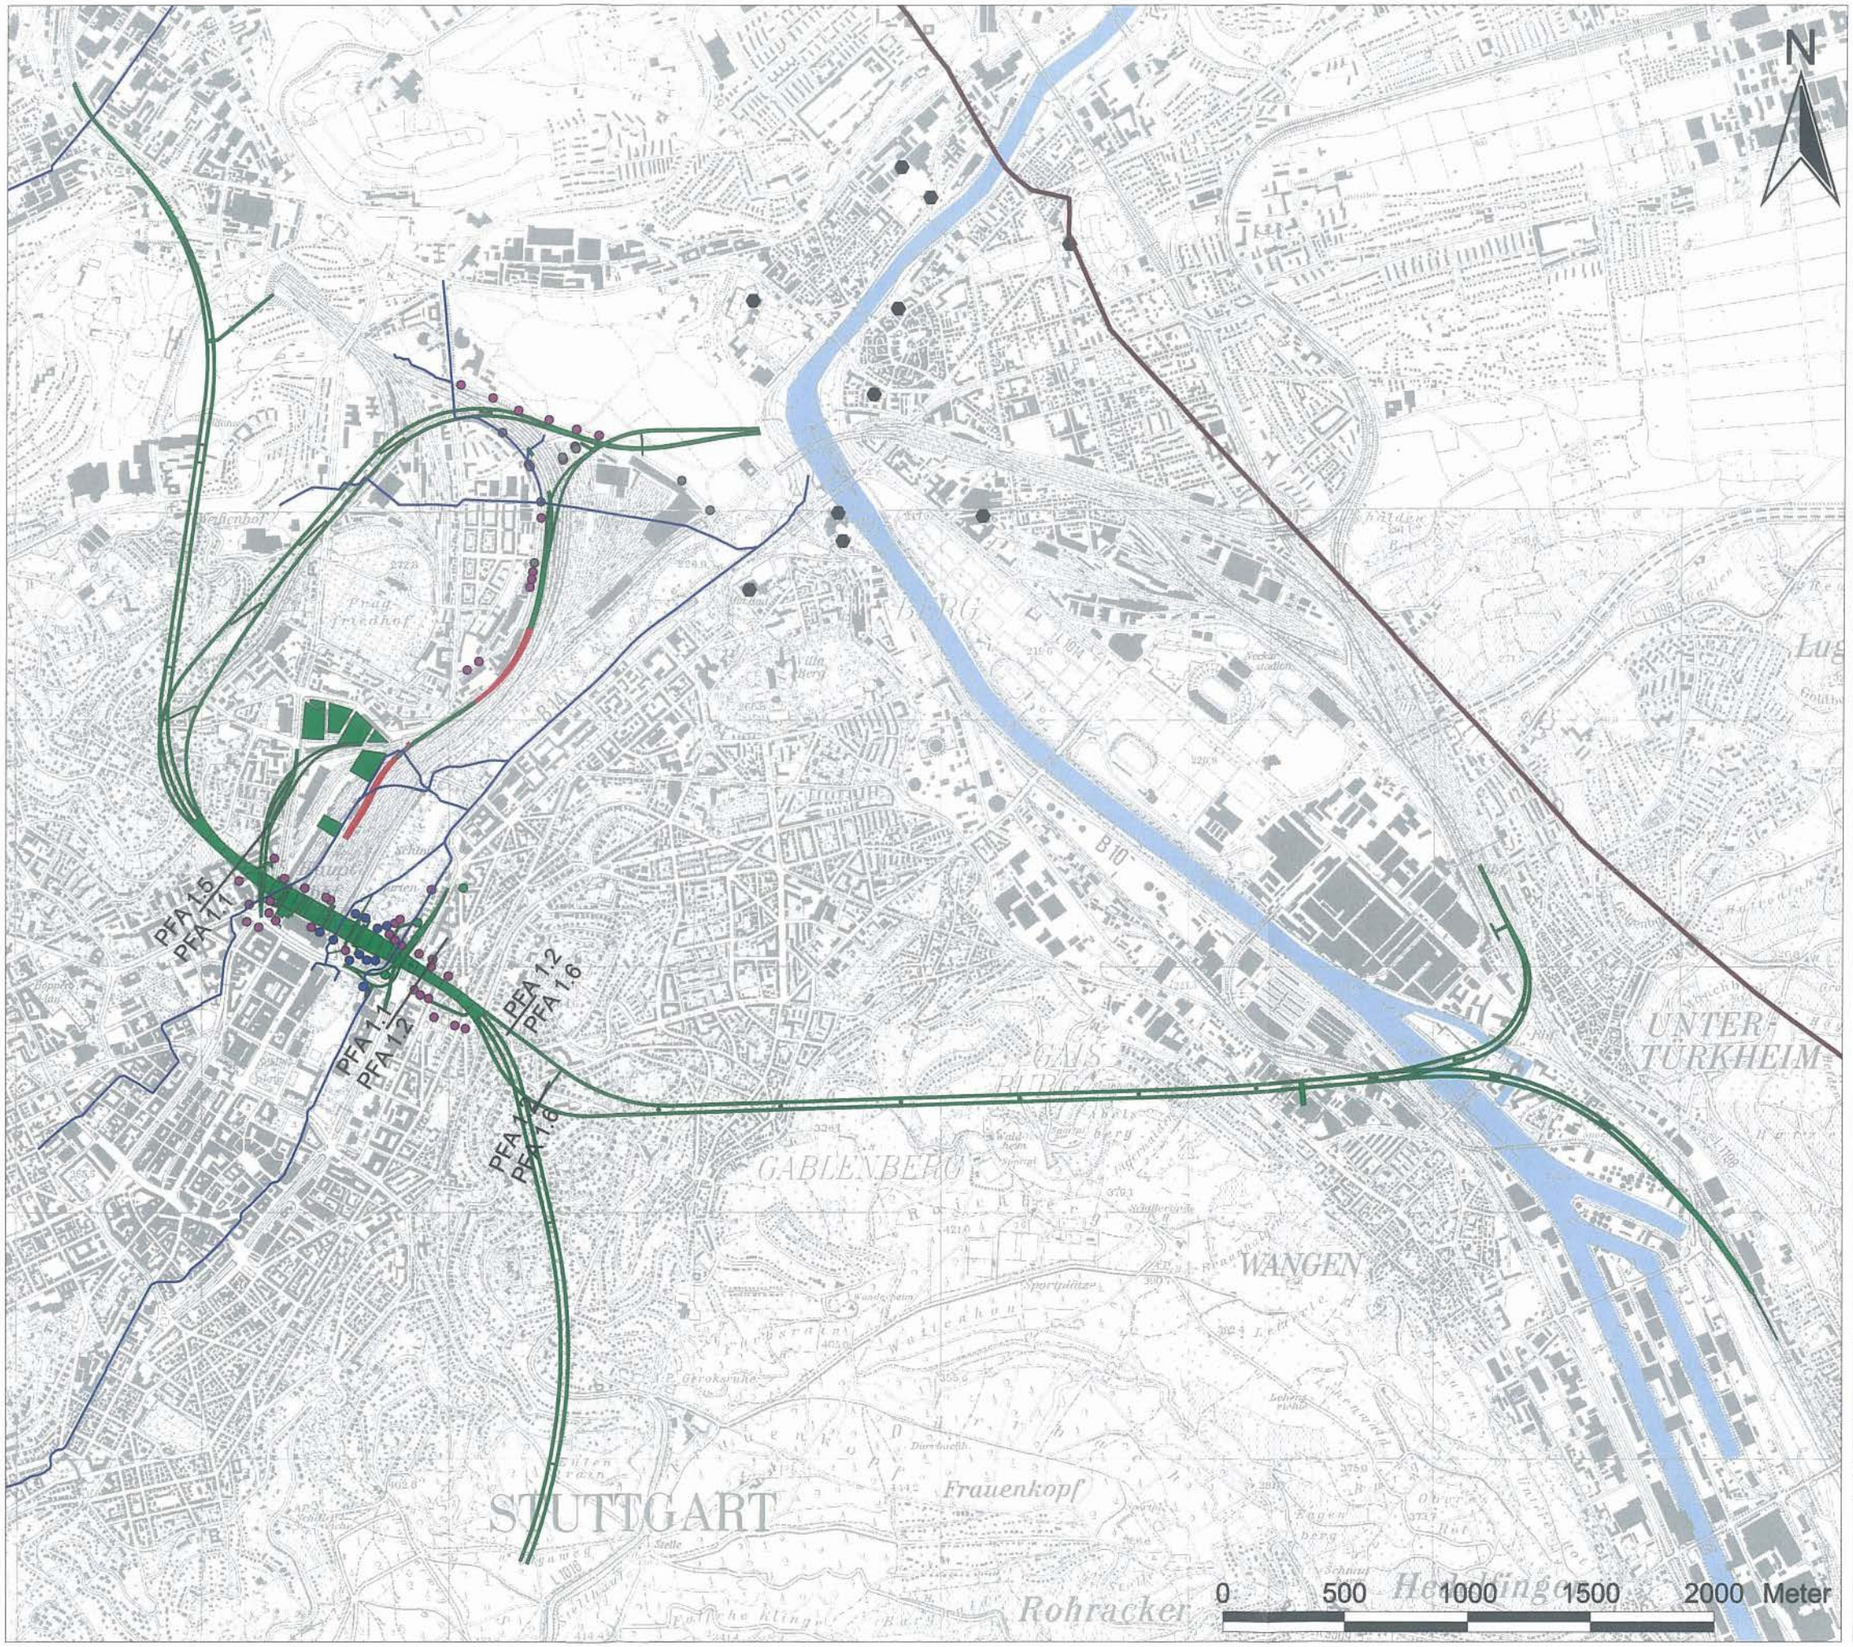

Legende:

Modellrand

Heil- und Mineralquellen

im GWSM berücksichtigte Kanäle

PFA-Grenzen

Infiltrationsbrunnen BS 12

- Infiltration q-km1 BH
- Infiltration km1DRM-km1BH
- Infiltration km1 BH
- Infiltration ku2GD

Technische Planung BS 12

- vor Bau
- im Bau
- fertig

Neckar

Projekt Stuttgart 21

instationäre Prognoserechnung PFA 1.1, 1.2, 1.5 und 1.6 a/b

Bautaktung und Infiltrationsbrunnen PFA 1.1, 1.2, 1.5 und 1.6a,b
für den Bauschritt 12

Thematik: Prognoseberechnungen	Maßstab: 1: 25000
Auftragnehmer: ARGE Wasser Umwelt Geotechnik — Oberdorfstr. 12, 91747 Westheim; Paul-Schwarze-Str. 2, 01097 Dresden; Heilbronner Str. 81, 70191 Stuttgart; Pfitzerstr. 125a, 76275 Ettlingen	Auftraggeber: DB ProjektBau GmbH, Rappenstraße 17, 70191 Stuttgart
Datum: 21.03.2011	Anlage: 4.16

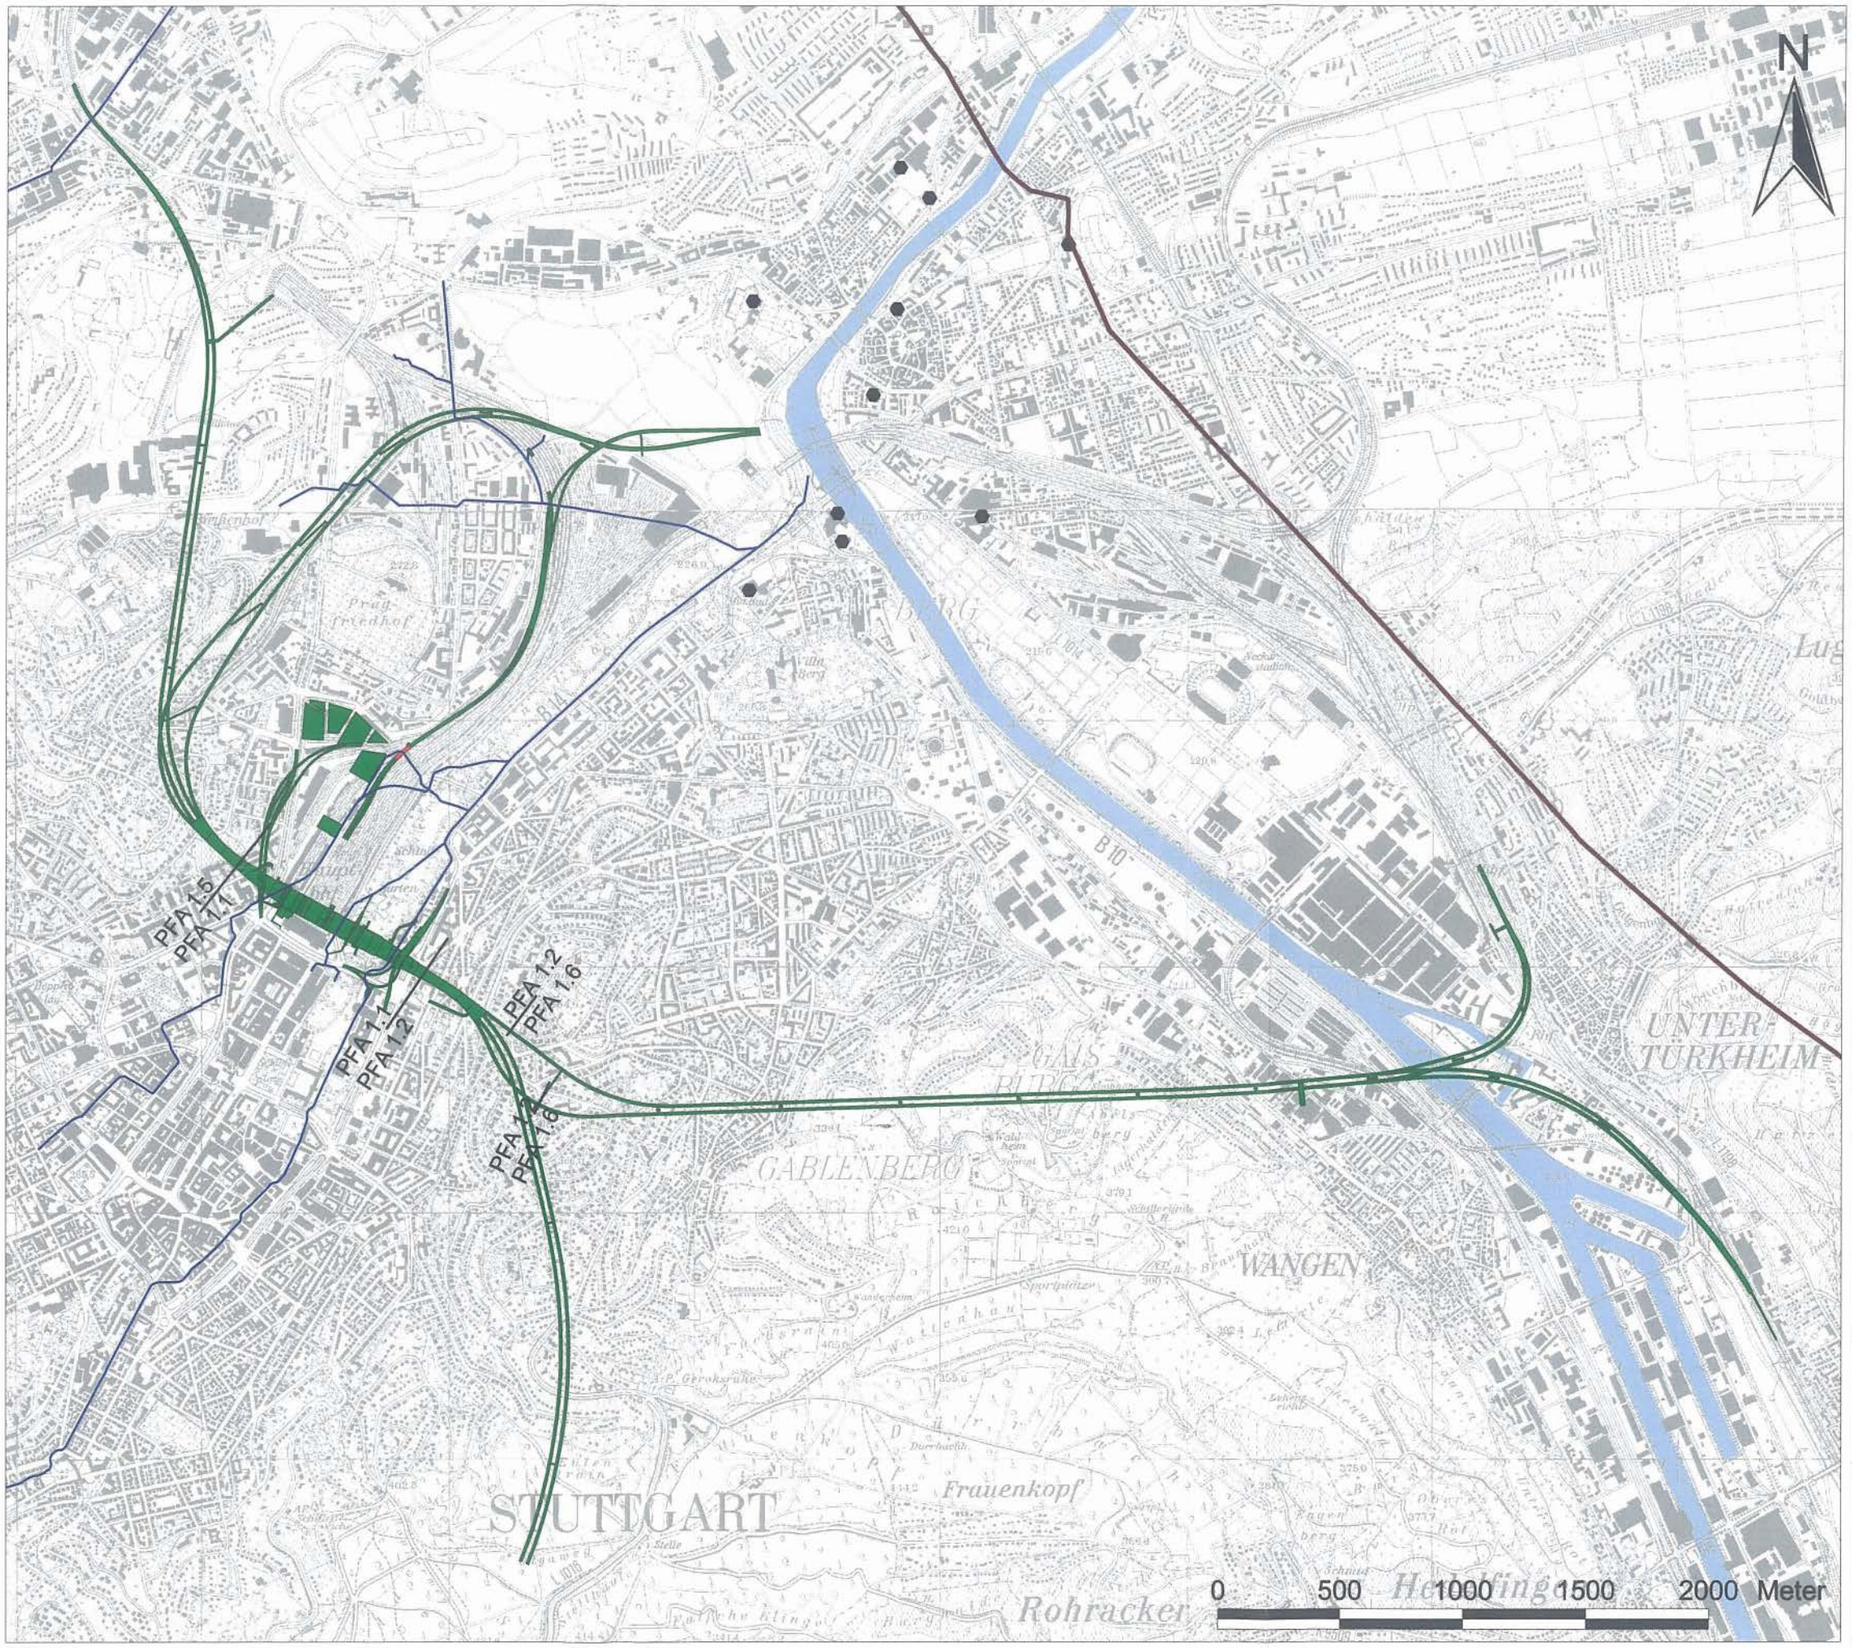

Legende:

Nur zur Information

Modellrand

Heil- und Mineralquellen

im GWSM berücksichtigte Kanäle

PFA-Grenzen

Technische Planung BS 13

- vor Bau
- im Bau
- fertig

Neckar

Projekt Stuttgart 21

instationäre Prognoserechnung PFA 1.1, 1.2, 1.5 und 1.6 a/b

Bautaktung und Infiltrationsbrunnen PFA 1.1, 1.2, 1.5 und 1.6a,b
für den Bauschritt 13

Thematik: Prognoseberechnungen	Maßstab: 1: 25000
Auftragnehmer: ARGE Wasser Umwelt Geotechnik; Oberdorfstr. 12, 97747 Westheim; Paul-Schwarze-Str. 2, 01097 Dresden; Heilbronner Str. 81, 70191 Stuttgart; Flößzheimer Str. 125a, 76275 Ettlingen	Auftraggeber: DB ProjektBau GmbH, Räpplenstraße 17, 70191 Stuttgart
Datum: 21.03.2011	Anlage: 4.17