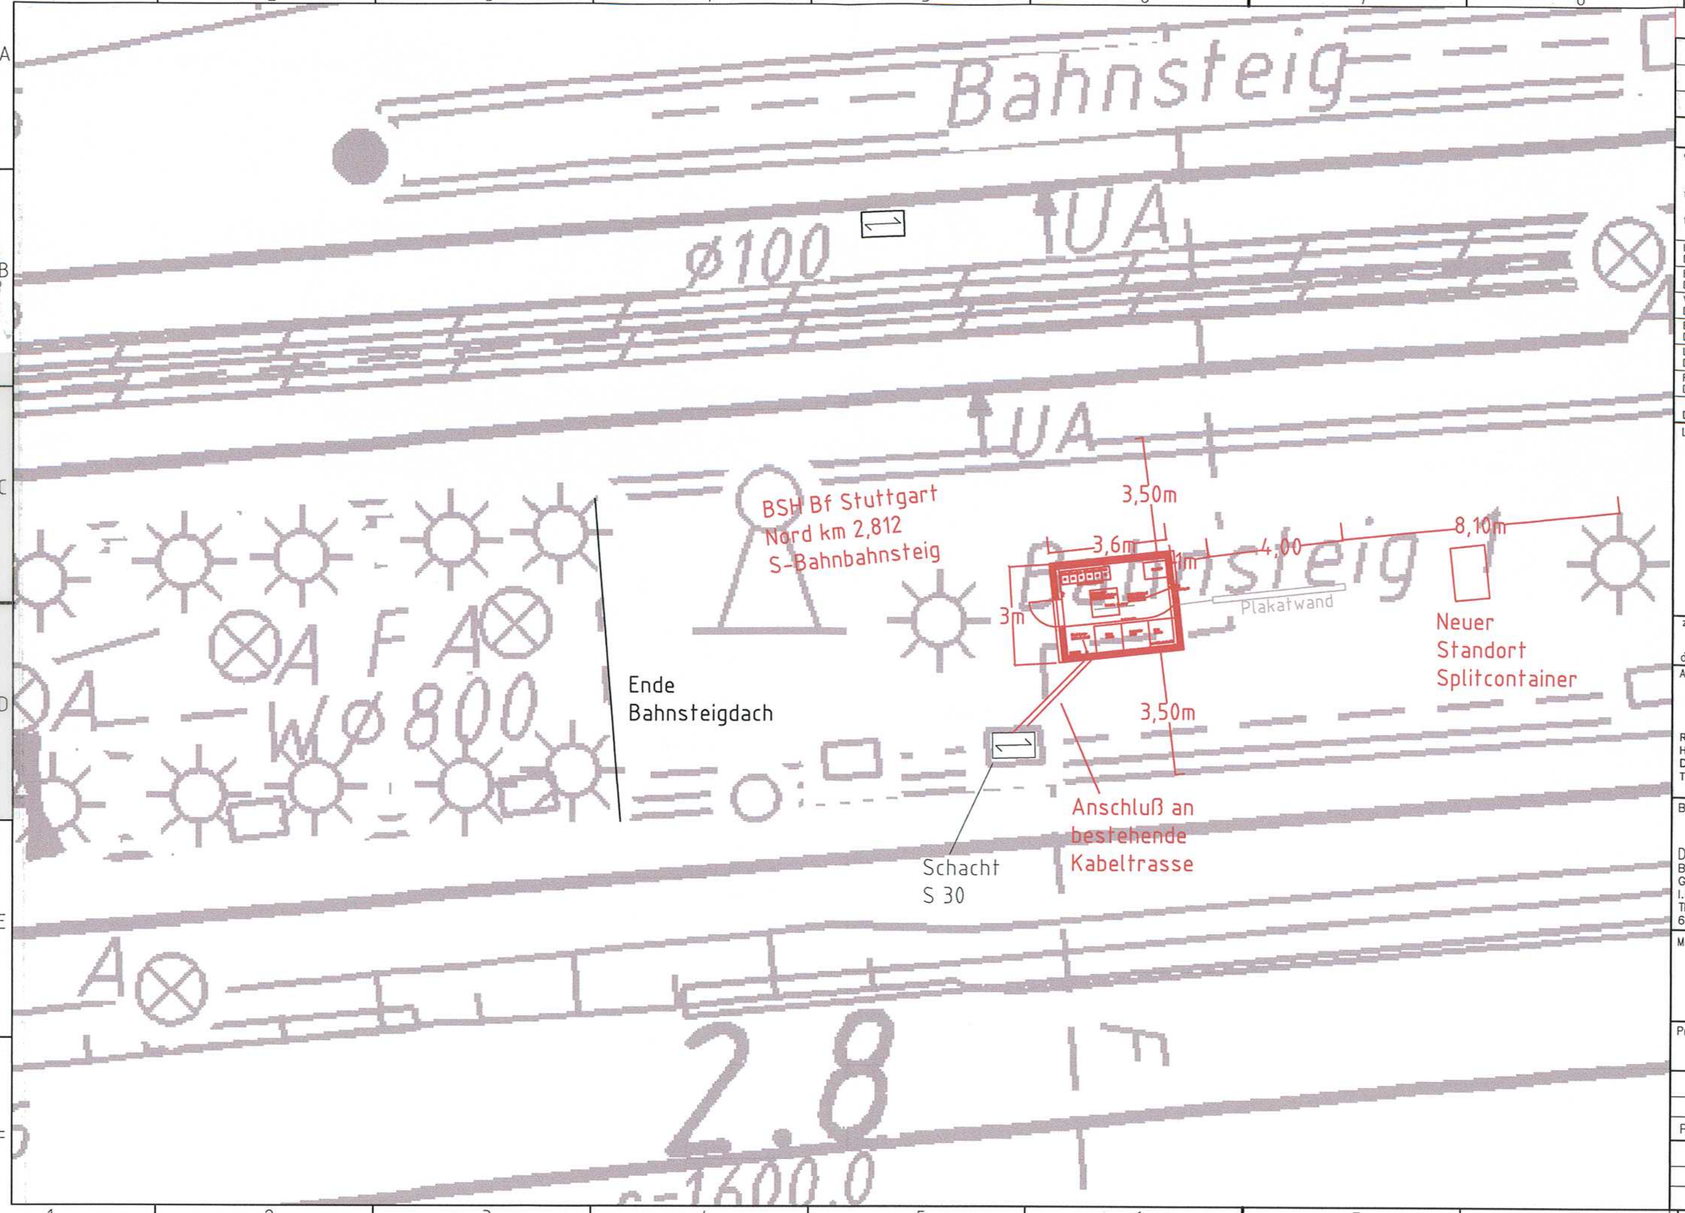

Index:	Änderungen bzw. Ergänzungen	Name:	Datum:

Prüfvermerke

die Übereinstimmung der Zeichnung mit der Ausführung bestätigt:

für den Auftragnehmer ..... Ort, Datum, Unterschrift

für die DB ProjektBau ..... Ort, Datum, Unterschrift

Gleichgestellt mit Prüfexemplaren geprüft / genehmigt

Datum

Prüfingenieur

Interoperabilität geprüft (benannte Stelle) Datum	Name	
Elektrotechnisch 50 Hz Datum		geprüft / genehmigt
Vermessungstechnisch Datum		geprüft / genehmigt
Bautechnisch Datum		geprüft / genehmigt
Landschaftspflegerisch Datum		geprüft / genehmigt
Fachlich vom Baugrundinstitut Datum		geprüft / genehmigt
Datum		geprüft / genehmigt

Eisenbahn-Bundesamt

Planungsrechtliche Zulassungsentscheidung erteilt am 3. September 2012 591pä/007-2304#018 Eisenbahn-Bundesamt, Außenstelle Karlsruhe/Stuttgart

Im Auftrag von Eicken

Lageplanskizze

zur Vorlage beim EBA-Prüfingenieur freigegeben (Bauvorlageberechtigter): ..... Ort, Datum, Unterschrift

Freigabe zur Bauausführung (Bauvorlageberechtigter): ..... Ort, Datum, Unterschrift

Auftragnehmer:
DB Mobility Networks Logistics
DB Kommunikationstechnik GmbH
Region Süd, TCVP-S-P-LB
Hohenzollernstr.4
D- 71638 Ludwigsburg
Tel. +49 711- 23045- 361

Planverfasser:
DB Mobility Networks Logistics
DB Kommunikationstechnik GmbH
Region Süd, TCVP-S-P-LB
Hohenzollernstr.4
D- 71638 Ludwigsburg
Tel. +49 711- 23045- 368
Ludwigsburg,den 20.07.2012

	Datum	Name
Plan-Nr.:	Blatt 01	von
Auftrag-Nr.:	Anlage 02	
gez.:	16.07.2012	Natterer
bearb.:	17.07.2012	Kochendörfer
gepr.:	20.07.2012	Zimmermann

Bauherr:
DB NETZE
DB Netz AG
Bauherrenvertretung
Großprojekte Süd
I.NPG 1 (S)
Theodor-Heuss-Allee 7
60486 Frankfurt (M)

DB Station & Service
Köthener Straße 2
10963 Berlin
DB Energie GmbH
Kriegstraße 77
76133 Karlsruhe

Projektgesellschaft:
DB NETZE
DB ProjektBau GmbH
Großprojekt Stuttgart 21 / Wendlingen – Ulm
Regionalbereich Südwest
Räpplenstraße 17
70191 Stuttgart

Plan-Nr.: Anlage 02

Planart: Ausführungsplanung

Planzeichen: Tkag

Blattgr.: 780 x 297 mm

Maßstab: M= 1:10

Stuttgart – Nordbahnhof
Baufreiheit Baulogstraße S21
Lageplan

Einwirkungen (Lastmodelle):

Höhen- / Koordinatensystem: DHHN-12 Gauß-Krüger

Projekt: Umgestaltung des Bahnknotens Stuttgart
Ausbau- und Neubaustrecke Stuttgart-Augsburg, Bereich Stuttgart Feuerbach – Stuttgart Hauptbahnhof

														2				
E	0	3	1	5	1	2	3	4	5	0	9	K	L	0	0	1	–	
PH	LOS		PFA		Bauwerksnummer					Sachgr.		Art		Zeichn.–Nr.				Ind.

Bauwerksnummer					Brückennummer	Barcode
Strecke		Kilometer		Kennzahl		
4803	*	0,100 – 1,100	*			