



**Umgestaltung des Bahnknotens Stuttgart**  
Ausbau- und Neubaustrecke Stuttgart – Augsburg  
Bereich Stuttgart – Wendlingen mit Flughafenanbindung

Planfeststellungsabschnitt 1.5 Zuführung Feuerbach/Bad Cannstatt – Generalplanung  
Bau-km -4.0-90.340 bis Bau-km -0.4-42.000 / Stat. -4.8-64.359 bis Bau-km -0.4-42.000

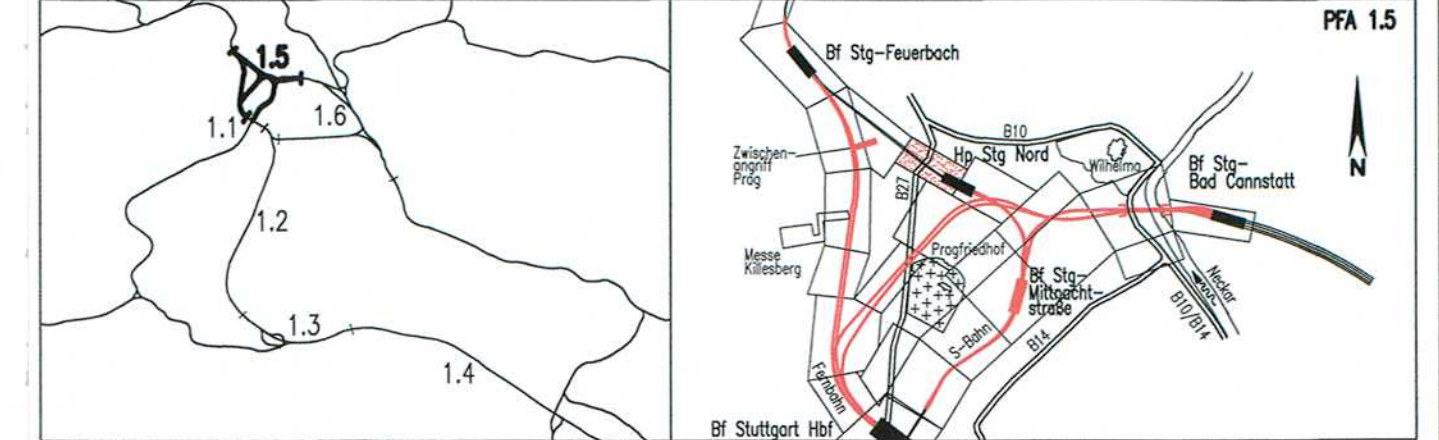

|  |  |  |
|--|--|--|
| Geographische Codierung<br>1.5   0   0   1   v   | Blattschnittcodierung<br>4   8   0   0   A   B   -   2   0   | Organisatorische Codierung<br>P   L   v   e   v   K   8   G   0   0  |
| Auftraggeber<br>DBProjekte Süd GmbH<br>70191 Stuttgart<br>Tel. 07 11 / 2 27 85 - 0<br>Fax. 07 11 / 2 27 85 - 999 | Projektsteuerung<br>Drees & Sommer<br>Infra Consult & Management GmbH<br>Theodor-Haus-Strasse 2<br>70173 Stuttgart<br>Tel. 07 11 / 2 29 33 - 10<br>Fax. 07 11 / 2 29 33 - 90 | Planer – bearbeitet im Auftrag der DBProjekte Süd GmbH<br>Planungsgemeinschaft S/IBV für Stuttgart 21 PFA 1.5<br>INGENIEURBÜRO VOSSING<br>Theodor-Haus-Strasse 6<br>70174 Stuttgart<br>Tel. 0711/ 22 55 89-0<br>Fax. 0711/ 22 55 89-70 |

|  |   |  |
|--|---|--|
| <b>Grunderwerbsplan</b><br>Str. 4813 Stg-Feuerbach – Ulm Hbf<br>Baulogistik Zwischenangriff Prag |   | Datum Name   |
| Gezeichnet   | 12/02   | Glückner (IBV)   |
| Bearbeiter   | 12/02   | Bachmann (IBV)   |
| Maßstab  |   | 1:1000   |
| "Urheberschutz" – Alle Rechte bei der DBProjekte Süd GmbH  |   |  |
| Änderungsvermerke  |   | Freigabe   |
| Index  | Änderungen  | Datum  |
|  |   | Name   |
| g Neue Flächen zur vorübergehenden Nutzung   |   | DB Projekt Stuttgart – Ulm GmbH<br>gez. E. Lay<br>30.09.2013 |
| Genehmigungsvv   |   | Ersatz für Plan-Nr.  |
| Datum  | Planungsrechtliche Zulassungsentscheidung erteilt am 27. März 2014<br>59190-59191/pa/008-2304#011<br>Eisenbahn-Bundesamt, Außenstelle Karlsruhe/Stuttgart | Phase Index  |
|  | Im Auftrag  | Ersatz durch Plan-Nr.  |
|  |   | Anlage Planfeststellungsunterlagen                           |
|  |   | Anlage 9.2   |
|  |   | Blatt 5a von 27  |

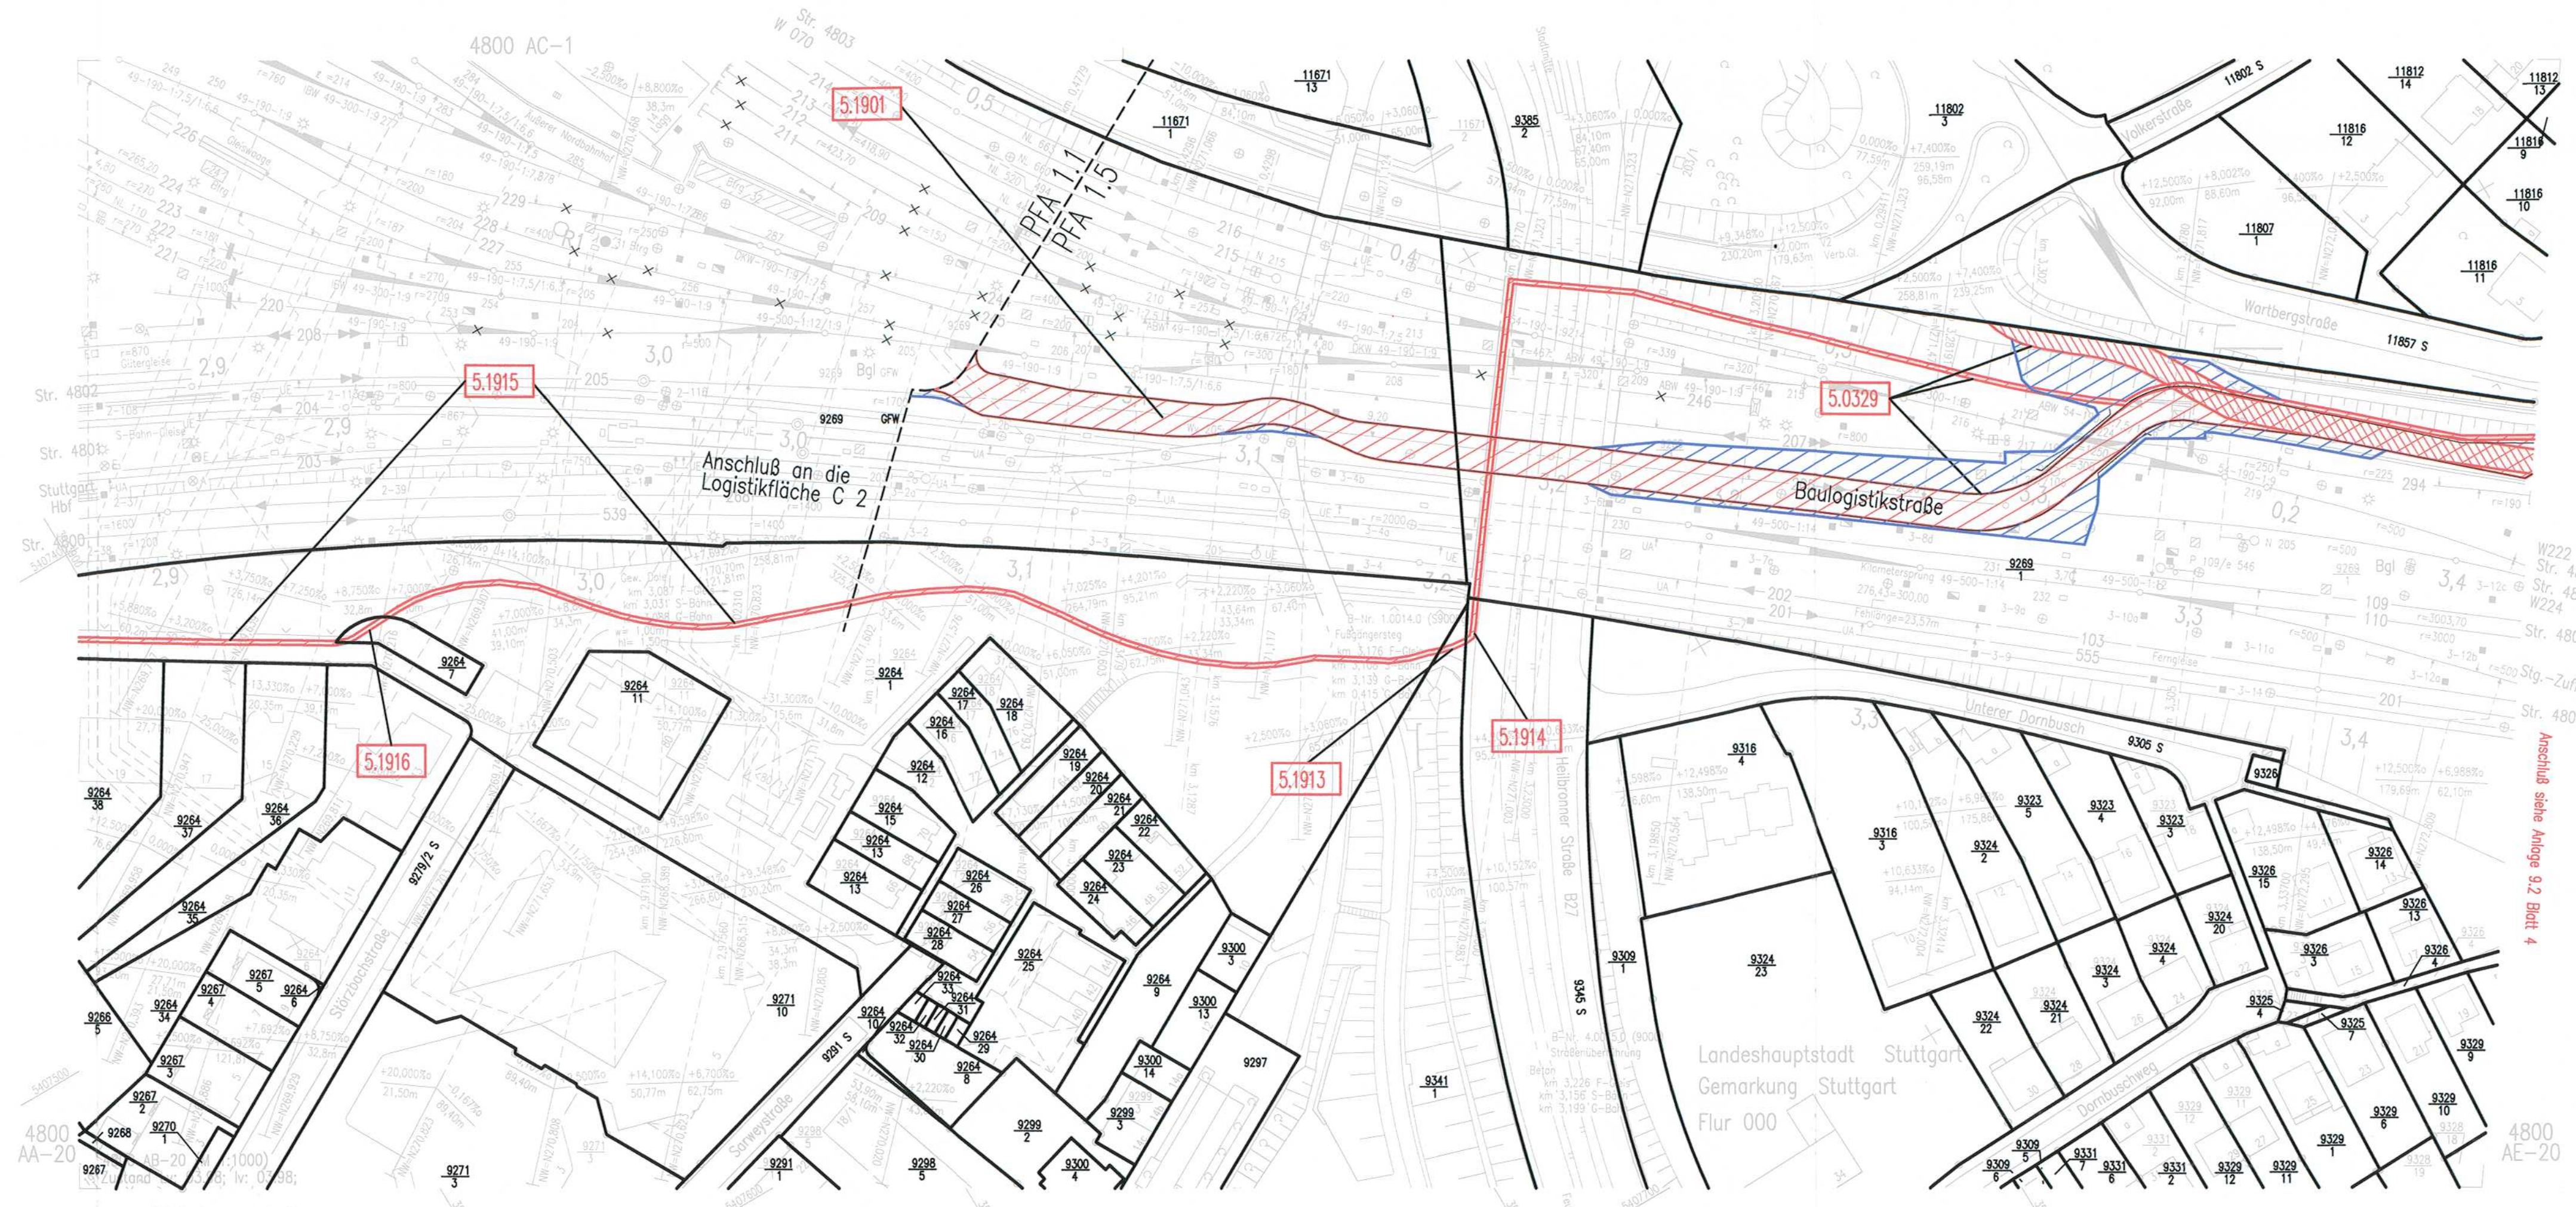

**LEGENDE:**

- Grunderwerbsgrenze
- zu erwerbende Fläche
- vorübergehende Inanspruchnahme während der Bauzeit (Schraffur im rechten Winkel zum Nordpfeil)
- dingliche Belastung (Schraffur parallel zum Nordpfeil)
- vorübergehende Inanspruchnahme während der Bauzeit und dingliche Belastung
- 5.XXXX lfd. Nr. im Grunderwerbsverzeichnis
- Neue Flächen zur vorübergehenden Nutzung (26.09.2013)

Höhenangaben im NEUEN SYSTEM:  
Höhendifferenz zw. altem (württ.)  
System und Neuem System

Kartengrundlage: Bestandsdaten der DB AG  
Digitale Stadtkarte des Stadtmessungsamtes Stuttgart

