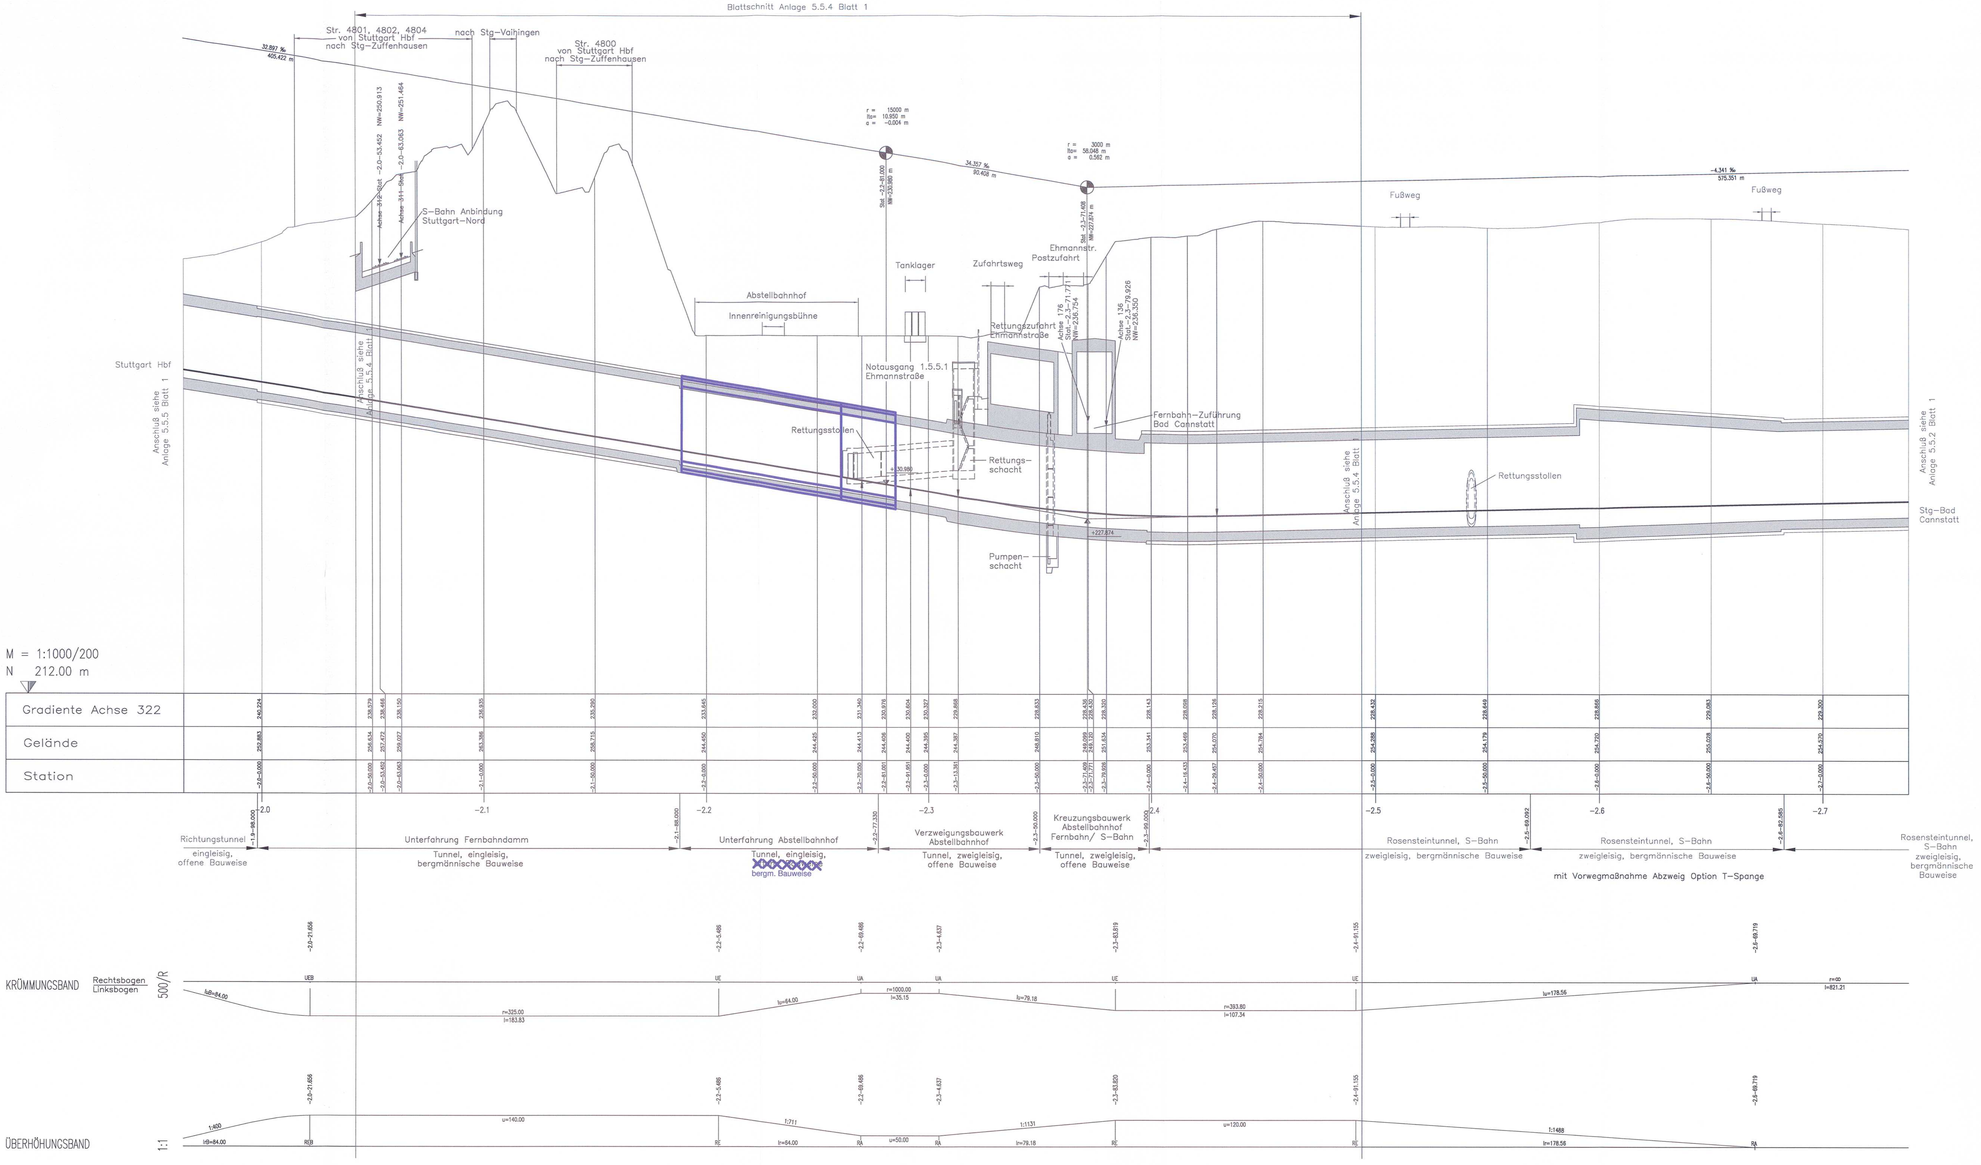

Planänderung gezeichnet von:
ARGE Tunnel Cannstatt S21 (ATC S21)
Innerer Nordbahnhof 1
70191 Stuttgart
Tel. 0711 / 259 70 -0
Datum: 23.10.2013

Höhenangaben im NEUEN SYSTEM:
Höhendifferenz zw. altem (württ.) System und Neuem System

Stuttgart 21

DB

Umgestaltung des Bahnknotens Stuttgart

Ausbau- und Neubaustrecke Stuttgart – Augsburg
Bereich Stuttgart – Wendlingen mit Flughafenanbindung

Planfeststellungsabschnitt 1.5 Zuführung Feuerbach/Bad Cannstatt – Generalplanung
Bau-km -4.0-90.340 bis Bau-km -0.4 -42.000 / Stat. -4.8-64.359 bis Bau-km -0.4-42.000

PFA 1.5

Geographische Codierung	Blattschnittcodierung	Organisatorische Codierung
1.5 0 5 1 V (PFA Bauabschnitt Blattschnitt)	6 7 0 0 A 1 – 2 0 (Streckennummer Bezirk)	P 1 5 h V M S T 0 A (Phase Planungsbereich Gewerk Ebene Planlaufb. Index)

Auftraggeber
DB Projekt Stuttgart-Ulm GmbH
Hauptstraße 17
70191 Stuttgart
Tel. 0711 / 933 19 200
Fax. 0711 / 933 19 495

Projektsteuerung
Drees & Sommer
Infra Consult & Management GmbH
Lautenschlagerstraße 2
70173 Stuttgart
Tel. 07 11 / 22 29 33 – 10
Fax. 07 11 / 22 29 33 – 90

Planer – bearbeitet im Auftrag der DB Projekt Stuttgart-Ulm GmbH
Planungsgemeinschaft SUVBW für Stuttgart 21 PFA 1.5
SPIEKERMANN GmbH
Büringer Straße 10
70178 Stuttgart
Tel. 0711/ 22 42-0
Fax. 0711/ 22 42-249
INGENIEURBÜRO VÖGELING
Theodor-Heuss-Straße 6
70174 Stuttgart
Tel. 0711/ 22 55 89-0
Fax. 0711/ 22 55 89-70

Stuttgart, den 17.12.02

Höhenplan

S-Bahn von Stg-Bad Cannstatt, Achse 322
Str.4716 Stg-Bad Cannstatt – Stg-Mittnachtstraße, Stat.-2.7-38.279 bis -1.9-64.861

	Datum	Name
Gezeichnet	12/02	Köhncke (SI)
Bearbeiter	12/02	Sikorski (SI)

Maßstab 1:1000/200

"Urheberschutz" - Alle Rechte bei der DB Projekt Stuttgart-Ulm GmbH

Änderungsvermerke

Index	Änderungen	Datum	Name
A	2. Änderungsverfahren	24.06.04	gez. Wurlaurt
	neuer Rettungsschacht 1.5.5.2 am Rosensteinpark, Entfall Rettungsstollen / Rettungsschacht 1.5.3.1, Rosensteinpark		
B	Unterführung der Eisenbahnlinie im Kreuzungsbereich Tunnelportale		gez. Lau
	Entfall Bauwerk in offener Bauweise		

Genehmigungsvermerk

Dat.	Unterschrift

Planungsrechtliche Zulassungsentscheidung erteilt am 19. März 2014; 59190-591pb/008-23044016 Eisenbahn-Bundesamt, Außenstelle Karlsruhe/Stuttgart
Im Auftrag

Freigabe DB Projekt Stuttgart-Ulm GmbH
gez. Lay
Datum: 19.12.2013

Ersatz für Plan-Nr. Phase Index
Ersetzt durch Plan-Nr.

Anlage Planfeststellungsunterlagen
Anlage 5.5.3
Blatt 1B von 2