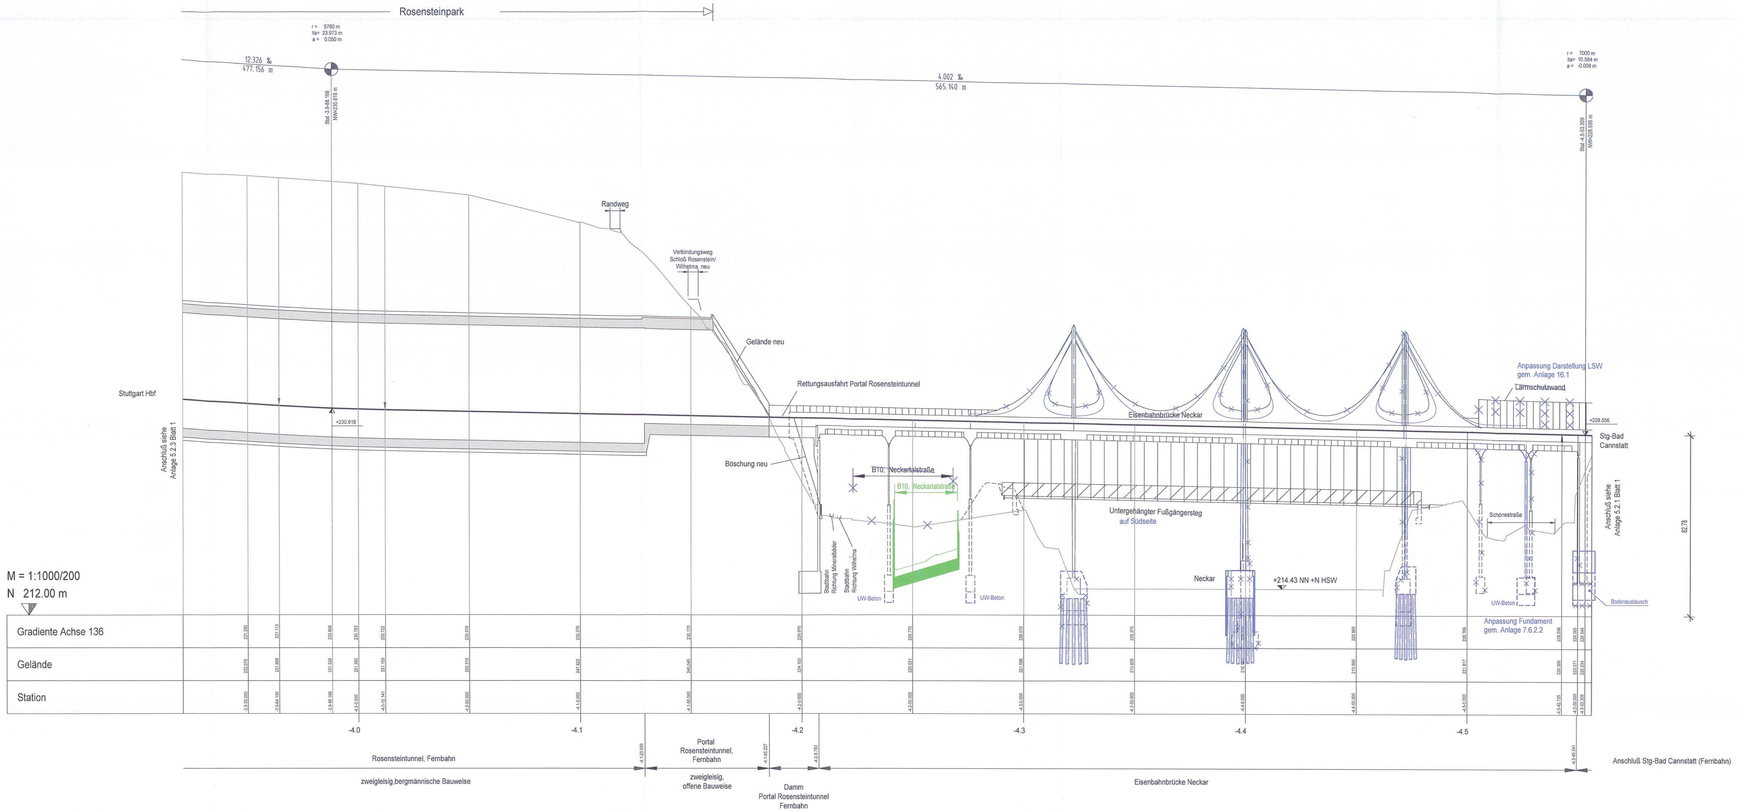

Planänderung "Planfortschreibung Ausführungsplanung EÜ Neckar"

Nachrichtlich Planung der Landeshauptstadt Stuttgart: B10-Rosensteintunnel

Höhenangaben im NEUEN SYSTEM:
Höhendifferenz zw. altem (württ.)
System und Neuem System

Stuttgart 21

DB

Umgestaltung des Bahnknotens Stuttgart

Ausbau- und Neubaustrecke Stuttgart - Augsburg
Bereich Stuttgart - Wendlingen mit Flughafenanbindung

Planfeststellungsabschnitt 1.5 Zuführung Feuerbach/Bad Cannstatt - Generalplanung
Bau-km -4.0-90.340 bis Bau-km -0.4 -42.000 / Stat. -4.8-64.359 bis Bau-km -0.4-42.000

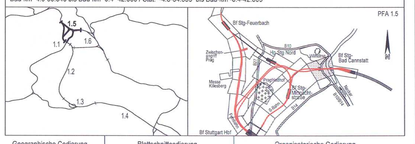

Geographische Codierung	Blattschnittcodierung	Organisatorische Codierung
ISOSI v	4700A0-20	PLSHVM31 0A
PFA Bauabschnitt Blattschnitt	Streckennummer Bezirk	Phase Fachrichten Gruppe Ebene Fachgruppe Index

Auftraggeber	Projektsteuerung	Planer - bearbeitet im Auftrag DB Projekt Stuttgart-Ulm GmbH
DB Projekt Stuttgart-Ulm GmbH Räpplenstraße 17 70191 Stuttgart Tel. 0711-93315-0 Fax. 0711-93315-955	Drees & Sommer Infra Consult & Management GmbH Lautenschlagerstraße 2 70173 Stuttgart Tel. 07 11 / 22 33 - 10 Fax. 07 11 / 22 33 - 90	Planungsgemeinschaft SI/SV für Stuttgart 21: PFA 1.5 SPIEKERMANN GmbH Tübinger Straße 12 70178 Stuttgart Tel. 0711/ 22 43-0 Fax. 0711/ 22 42-249 INGENIEURBÜRO VOSS+NG Theodor-Heuss-Straße 6 70174 Stuttgart Tel. 0711/ 22 55 89-0 Fax. 0711/ 22 55 89-70 Stuttgart, den 17.12.02

Höhenplan

Fernbahn von Bad Cannstatt, Achse 136

Str.4715 Stg-Bad Cannstatt - Stuttgart Hbf Stat.-4.5-56.252 bis -3.9-20.481

	Datum	Name
Gezeichnet	12/02	Kohncke (SI)
Bearbeiter	12/02	Sikorski (SI)
Maßstab		1:1000/200

"Urheberschutz" - Alle Rechte bei der DB Projekt Stuttgart-Ulm GmbH

Freigabe DB Projekt Stuttgart-Ulm GmbH
i.V.
Datum: 25.02.15

Änderungsvermerke

Index	Änderungen	Datum	Name
A	Planfeststellung im Zuge der Ausführungsplanung	20.12.2014 03.02.2015	SJG (SBF) SJG (SBF)

Ersatz für Plan-Nr. | Phase | Index
Ersetzt durch Plan-Nr.

Genehmigungsver

Datum	

Planungsrechtliche Zulassungsentscheidung erteilt am 1.2.2016 59170-591pa/009-2014#020

Eisenbahn-Bundesamt, Außenstelle Karlsruhe/Stuttgart

Im Auftrag

Dr. Jüttel

Anlage Planfeststellungsunterlagen

Anlage 5.2.2

Blatt 1A von 2

2061 - Ausführungsplanung
15.09.2013
P 2986
Z 991