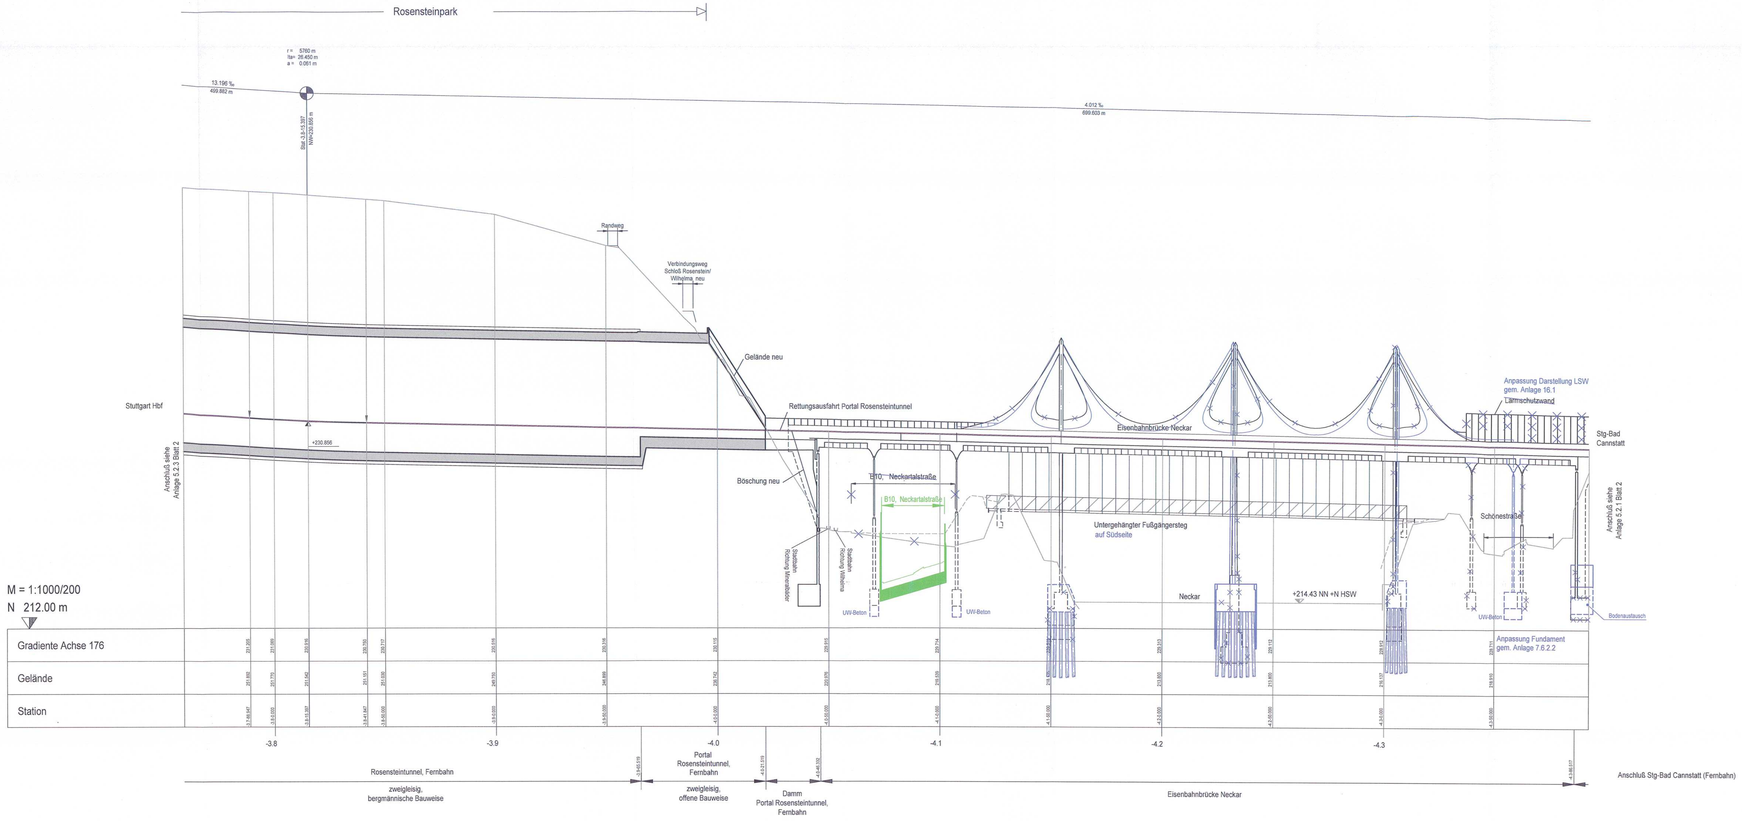

Planänderung "Planfortschreibung Ausführungsplanung EÜ Neckar"

Nachrichtlich Planung der Landeshauptstadt Stuttgart: B10-Rosensteintunnel

Höhenangaben im NEUEN SYSTEM:
Höhendifferenz zw. altem (württ.)
System und Neuem System

Stuttgart 21

DB

Umgestaltung des Bahnknotens Stuttgart

Ausbau- und Neubaustrecke Stuttgart - Augsburg
Bereich Stuttgart - Wendlingen mit Flughafenanbindung

Planfeststellungsabschnitt 1.5 Zuführung Feuerbach/Bad Cannstatt - Generalplanung
Bau-km -4.0-90.340 bis Bau-km -0.4 -42.000 / Stat. -4.8-64.359 bis Bau-km -0.4-42.000

Geographische Codierung			Blattschnittcodierung			Organisatorische Codierung					
1 5	0 2	1 V	4 7 0 0	A 0 -	2 0	P	1 a h	V M 4 1		0 B	
PFA	Baulabschnitt	Blattschnitt	Streckennummer		Bezirk	Phase	Planschichten	Gewerk	Ebene	Planinhalt	Index

Auftraggeber
DB Projekt Stuttgart-Ulm GmbH
Räpplenstraße 17
70191 Stuttgart
Tel. 0711-93318-0
Fax. 0711-93318-495

Projektsteuerung
Drees & Sommer
Infra Consult & Management GmbH
Lautenschlagerstraße 2
70173 Stuttgart
Tel. 07 11 / 22 29 33 - 10
Fax. 07 11 / 22 29 33 - 90

Planer - bearbeitet im Auftrag DB Projekt Stuttgart-Ulm GmbH
Planungsgemeinschaft SI/BV für Stuttgart 21 PFA 1.5
SPIEKERMANN GmbH
Heinrich-Hertz-Straße 10
70794 Filderstadt
Tel. 0711-22 42-0
Fax. 0711-22 42-345
INGENIEURBÜRO VÖSSING
Tübinger Straße 6
70178 Stuttgart
Tel. 0711/ 22 55 89-0
Fax. 0711/ 22 55 89-70
Stuttgart, den 17.12.02

Höhenplan

Fernbahn von Bad Cannstatt, Achse 176
Str.4715 Stg-Bad Cannstatt - Stuttgart Hbf Stat.-4.3-92.903 bis -3.7-58.749

	Datum	Name
Gezeichnet	12/02	Kohncke (SI)
Bearbeiter	12/02	Sikorski (SI)

Maßstab 1:1000/200

"Urheberschutz" - Alle Rechte bei der DB Projekt Stuttgart-Ulm GmbH

Freigabe DB Projekt Stuttgart-Ulm GmbH
i.V.
Datum: 25.02.15

Änderungsvermerke

Index	Änderungen	Datum	Name
A	2. Änderungsverfahren neue Rettungsschacht 1.5.5.2 am Rosensteinpark, Entfall Rettungsstollen / Rettungsschacht 1.5.2.1 Rosensteinpark	24.08.04	per. Mitsquet
B	Planfeststellung im Zuge der Ausführungsplanung	20.06.2014 03.02.2015	SJ/i (SBP) SJ/i (SBP)

Ersatz für Plan-Nr. | Index
Ersetzt durch Plan-Nr. | Index

Genehmigungsvem

Datum	

Planungsrechtliche Zulassungsentscheidung erteilt am 1.2.2016 I29170-591/a/009-2014#020
Eisenbahn-Bundesamt, Außenstelle Karlsruhe/Stuttgart
Im Auftrag
Dr. Johlen

Anlage Planfeststellungsunterlagen
Anlage 5.2.2
Blatt 2B von 2

2061 - Ausführungsplanung
15.09.2013
P 2987
Z 091