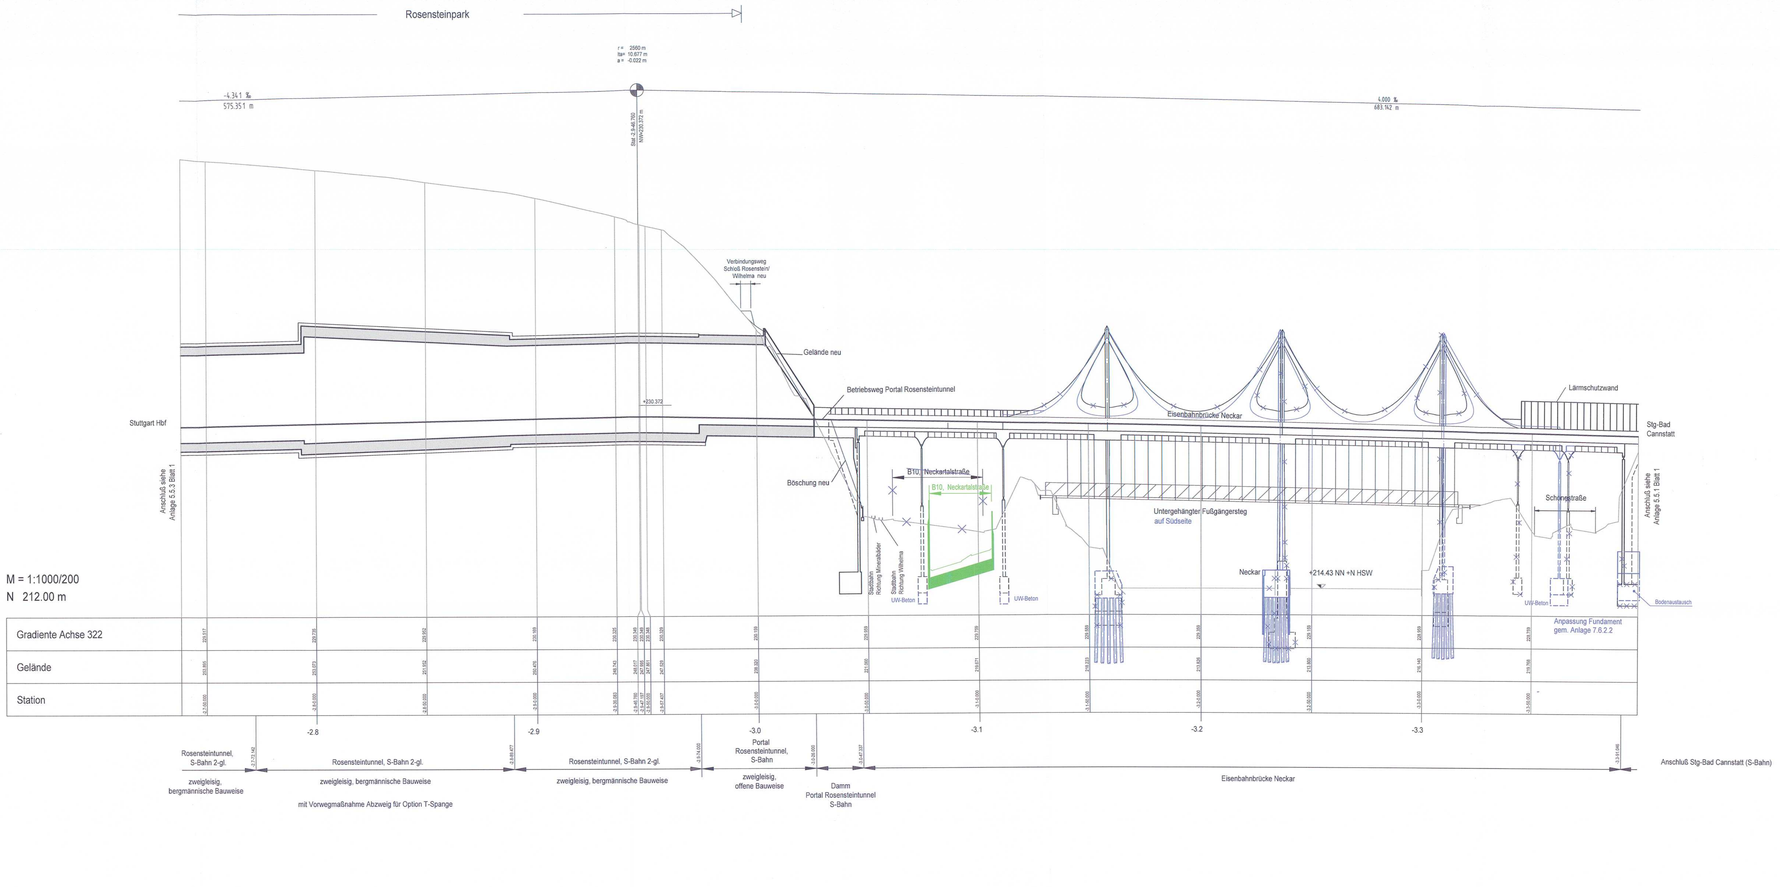

Planänderung "Planfortschreibung Ausführungsplanung EÜ Neckar"

Nachrichtlich Planung der Landeshauptstadt Stuttgart: B10-Rosensteintunnel

Höhenangaben im NEUEN SYSTEM:
Höhendifferenz zw. altem (württ.)
System und Neuem System

Stuttgart 21

DB

Umgestaltung des Bahnknotens Stuttgart

Ausbau- und Neubaustrecke Stuttgart - Augsburg
Bereich Stuttgart - Wendlingen mit Flughafenanbindung

Planfeststellungsabschnitt 1.5 Zuführung Feuerbach/Bad Cannstatt - Generalplanung

Bau-km -4.0+90.340 bis Bau-km -0.4 -42.000 / Stat. -4.8+64.359 bis Bau-km -0.4+42.000

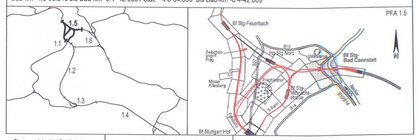

Geographische Codierung: 1.5 | 0 5 | I v (PFA | Bauabschnitt | Blattschnitt)

Blattschnittcodierung: 4 7 0 0 | A 0 - 2 0 (Stockernummer | Bezirk)

Organisatorische Codierung: P I s h | V M 3 1 | 0 A (Planart | Planzeichen | Gleisachse | Ebene | Planinhalt | Index)

Auftraggeber
DB Projekt Stuttgart-Ulm GmbH
Räpplenstraße 17
70191 Stuttgart
Tel. 0711-93319-0
Fax. 0711-93319-450

Projektsteuerung
Drees & Sommer
Infra Consult & Management GmbH
Lautenschlagerstraße 2
70173 Stuttgart
Tel. 07 11 / 22 29 33 - 10
Fax. 07 11 / 22 29 33 - 90

Planer - bearbeitet im Auftrag DB Projekt Stuttgart-Ulm GmbH
Planungsgemeinschaft SI/SV für Stuttgart 21 PFA 1.5:
SPIEKERMANN GmbH
Tübinger Straße 10
70178 Stuttgart
Tel. 0711/ 22 43-0
Fax. 0711/ 22 43-249
INGENIEURBÜRO VOSSING
Theodor-Heuss-Straße 19
70174 Stuttgart
Tel. 0711/ 22 68 89-0
Fax. 0711/ 22 68 89-7150

Stuttgart, den 17.12.02

Höhenplan

S-Bahn von Stg-Bad Cannstatt, Achse 322
Str.4716 Stg-Bad Cannstatt - Stg-Mittnachtstraße Stat.-3.3-88.487 bis -2.7-38.279

	Datum	Name
Gezeichnet:	12/02	Köhnicke (SI)
Bearbeiter:	12/02	Sikorski (SI)

Maßstab 1:1000/200

"Urheberschutz" - Alle Rechte bei der DB Projekt Stuttgart-Ulm GmbH

Änderungsvermerke

Index	Änderungen	Datum	Name
A	Planfortschreibung PI Zuge der Ausführungsplanung	20.05.2014	Sik (SIP)
		03.02.2015	Sik (SIP)

Genehmigungsvermerk

Datum	G

Planungsrechtliche Zulassungsentscheidung erteilt am 1.2.2016
59170-591pA/009-2014#020
Eisenbahn-Bundesamt, Außenstelle Karlsruhe/Stuttgart
Im Auftrag
Dr. Jonas

Freigabe DB Projekt Stuttgart-Ulm GmbH
i.V.
Datum: 25.02.15

Ersatz für Plan-Nr. | Index
Ersetzt durch Plan-Nr. | Index

Anlage Planfeststellungsunterlagen
Anlage 5.5.2
Blatt 1A von 2

2061 - Ausführungsplanung
15.08.2013
F 2089
Z 691