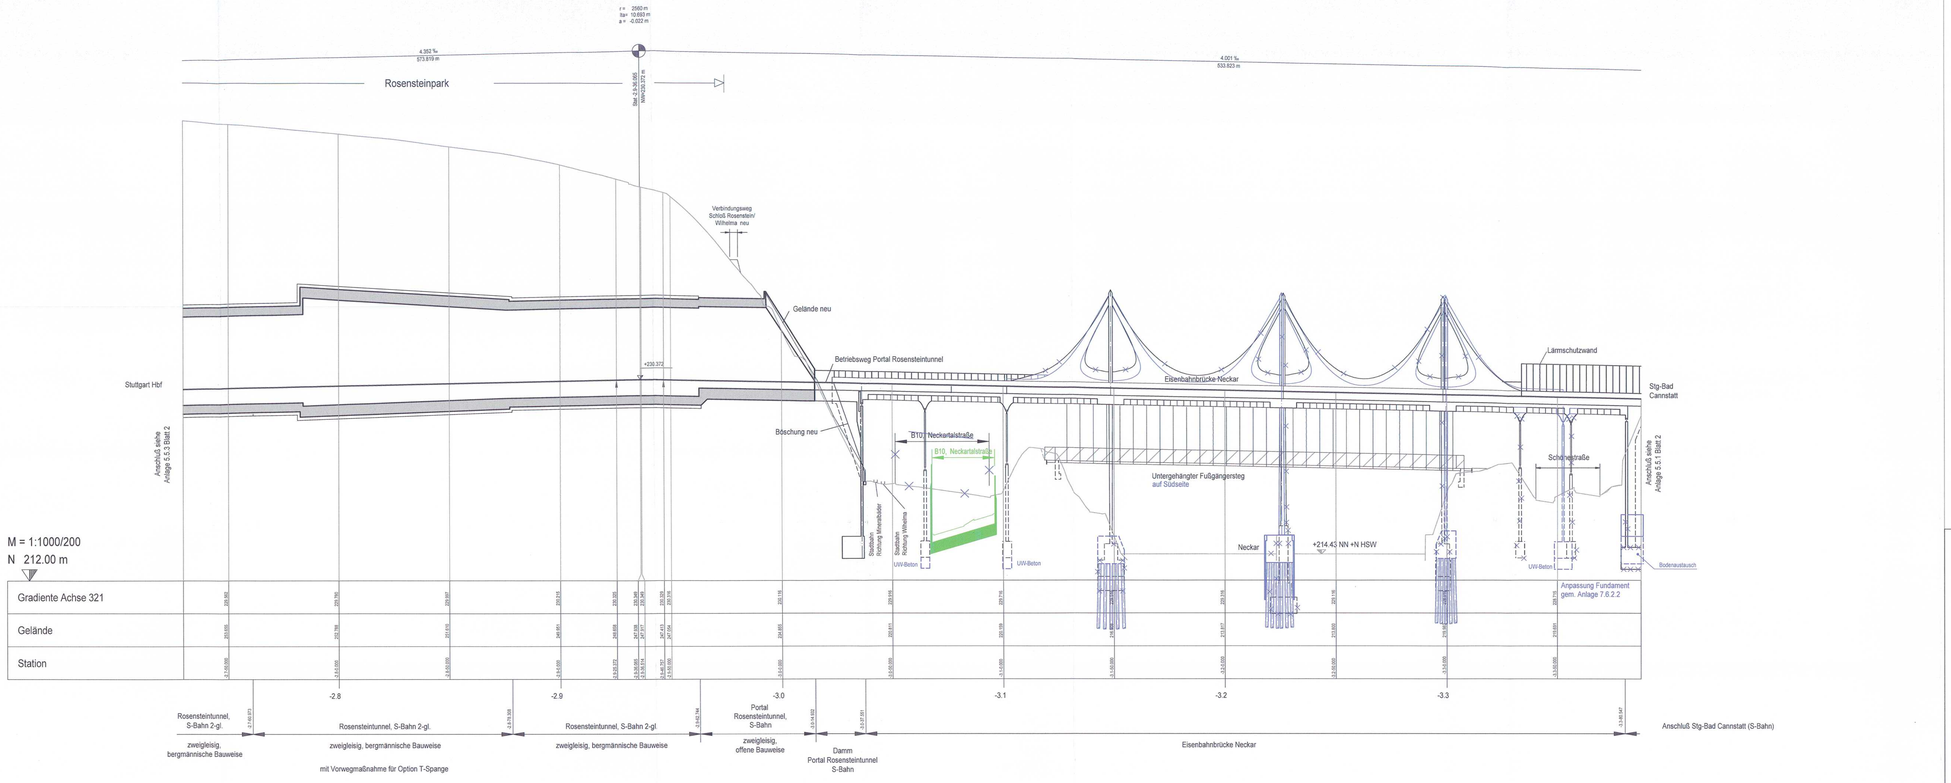


Planänderung "Planfortschreibung Ausführungsplanung EÜ Neckar"

Nachrichtlich Planung der Landeshauptstadt Stuttgart: B10-Rosensteintunnel

Höhenangaben im NEUEN SYSTEM:
Höhendifferenz zw. altem (württ.)
System und Neuem System

Stuttgart 21

DB

# Umgestaltung des Bahnknotens Stuttgart

Ausbau- und Neubaustrecke Stuttgart - Augsburg
Bereich Stuttgart - Wendlingen mit Flughafenanbindung

Planfeststellungsabschnitt 1.5 Zuführung Feuerbach/Bad Cannstatt - Generalplanung

Bau-km -4.0-90.340 bis Bau-km -0.4 -42.000 / Stat. -4.8-64.359 bis Bau-km -0.4-42.000

Geographische Codierung: 1 5 | 0 5 | 1 | v
PFA | Bauabschnitt | Blattschnitt

Blattschnittcodierung: 4 7 0 0 A 0 - 1 2 0
Streckennummer | Bezirk

Organisatorische Codierung: P | 1 1 h | V M 4 1 | 0 A
Phase | Planzeichen | Gewerk | Ebene | Planinhalt | Index

| Auftraggeber | Projektsteuerung | Planer - bearbeitet im Auftrag |
|---|---|---|
| DB Projekt Stuttgart-Ulm GmbH<br>Räpplenstraße 17<br>70191 Stuttgart<br>Tel. 0711-93919-0<br>Fax. 0711-93919-495 | Drees & Sommer<br>Infra Consult & Management GmbH<br>Lautenschlagerstraße 2<br>70173 Stuttgart<br>Tel. 07 11 / 22 29 33 - 10<br>Fax. 07 11 / 22 29 33 - 90 | DB Projekt Stuttgart-Ulm GmbH<br>Planungsgemeinschaft SI/IBV für Stuttgart 21 PFA 1.5<br>SPIEKERMANN GmbH<br>Tübinger Straße 15<br>70178 Stuttgart<br>Tel. 07 11/ 22 42-0<br>Fax. 07 11/ 22 42-246<br>INGENIEURBÜRO VOSSING<br>Theodor-Heuss-Straße 6<br>70174 Stuttgart<br>Tel. 07 11/ 22 55 89-0<br>Fax. 07 11/ 22 55 89-70<br>Stuttgart, den 17.12.02 |

## Höhenplan

S-Bahn von Stg-Bad Cannstatt, Achse 321

Str.4716 Stg-Bad Cannstatt - Stg-Mittnachtstraße Stat.-3.3-87.750 bis -2.7-29.331

| | Datum | Name |
|---|---|---|
| Gezeichnet | 12/02 | Kohncke (SI) |
| Bearbeiter | 12/02 | Sikorski (SI) |

Maßstab 1:1000/200

"Urheberschutz" - Alle Rechte bei der DB Projekt Stuttgart-Ulm GmbH

Änderungsvermerke

| Index | Änderungen | Datum | Name |
|---|---|---|---|
| A | Planfeststellung im Zuge der Ausführungsplanung | 30.05.2014<br>03.02.2015 | SJU (SBP)<br>SJU (SBP) |

Freigabe DB Projekt Stuttgart-Ulm GmbH
i. V.
Datum: 25.02.15

Genehmigungsvermerke

| Datum | |
|---|---|

Planungsrechtliche Zulassungsentscheidung erteilt am: 1.2.2015 59170-591pä/009-20148020

Eisenbahn-Bundesamt, Außenstelle Karlsruhe/Stuttgart
Im Auftrag
Dr. Johst

Ersatz für Plan-Nr. | Phase | Index

Ersetzt durch Plan-Nr.

Anlage Planfeststellungsunterlagen

Anlage 5.5.2

Blatt 2A von 2

2061 - Ausführungsplanung
15.08.2013
P 2989
Z 991