Stuttgart 21 | DB

Umgestaltung des Bahnknotens Stuttgart

Ausbau- und Neubaustrecke Stuttgart - Augsburg
Bereich Stuttgart - Wendlingen mit Flughafenanbindung

Planfeststellungsabschnitt 1.5 Zuführung Feuerbach/Bad Cannstatt - Generalplanung

Bau-km -4.0-90.340 bis Bau-km -0.4 -42.000 / Stat. -4.8-64.359 bis Bau-km -0.4-42.000

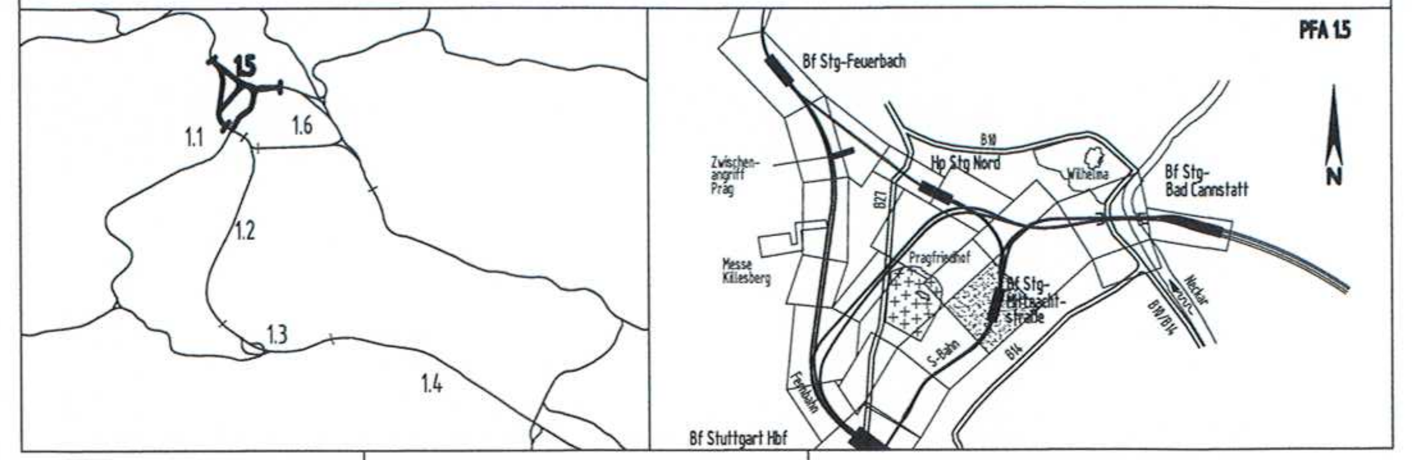

Geographische Codierung					Blattschnittcodierung									Organisatorische Codierung										
1.5	5	0	0	0	4	8	0	5	X	X	X	X	X	P	I	b	q		I	Q	1	4	0	A
PFA	Bauabschnitt		Blattschnitt		Streckennummer				Bezirk					Phase	Planzeichen				Gewerk	Ebene	Planinhalt		Index	

Auftraggeber
DB Projekt Stuttgart-Ulm GmbH
Räpplenstraße 17
70191 Stuttgart
Tel. 07 11 / 9 33 19 - 0
Fax. 07 11 / 9 33 19 - 495

Ersteller Planänderung
SSF Ingenieure AG
Domagkstraße 1A
80807 München
Tel. 089 / 360 40 - 0
Fax. 089 / 360 40 - 100
München, den 28.07.15

Planer - bearbeitet im Auftrag der DB Projekt Stuttgart-Ulm GmbH
Planungsgemeinschaft SI/IBV für Stuttgart 21 PFA 1.5
SPIEKERMANN GmbH, Tübinger Straße 10, 70178 Stuttgart, Tel. 0711/ 22 42-0, Fax. 0711/ 22 42-249
INGENIEURBÜRO VÖSSING, Theodor-Heuss-Straße 6, 70174 Stuttgart, Tel. 0711/ 22 55 89-0, Fax. 0711/ 22 55 89-70
Stuttgart, den 17.12.02
i.V.

Bauwerksquerschnitt 5

Bf Stg-Mittnachstraße, Achse 312 (S-Bahn)
Str. 4805 Stg Nord - Stuttgart Hbf (tief) Stat -1.7-50.000

	Datum	Name
Gezeichnet	12/02	Stanzl (SI)
Bearbeiter	12/02	Stanzl/Rauschning (SI)

Maßstab 1:100

"Urheberschutz" - Alle Rechte bei der DB Projekt Stuttgart-Ulm GmbH

Änderungsvermerke

Index	Änderungen	Datum	Name
A	Trogwanderhöhung Ostseite	28.07.2015	Weidemann

Freigabe DB Projekt Stuttgart-Ulm GmbH
gez. Lay
Datum: 28.07.2015

Ersatz für Plan-Nr. Phase Index
Ersetzt durch Plan-Nr.

Planungsrechtliche Zulassungsentscheidung
erteilt am 27. Oktober 2015
59122-591pä/010-2015#014
Eisenbahn-Bundesamt,
Außenstelle Karlsruhe/Stuttgart
Im Auftrag Vogt

Eisenbahn-Bundesamt Außenstelle Karlsruhe/Stuttgart 9

Genehmig...
Datu...	...e	Unterschrift

f:\infra1

Anlage Planfeststellungsunterlagen
Anlage 7.3.5.3
Blatt 1 A von 2